


- Tipologia di destinazione**
- S1 Aree per l'istruzione**
- S1b - scuola materna
  - S1c - scuola elementare
  - S1d - scuola media inferiore
  - S1e - scuola media superiore
- S2 Aree verdi**
- S2a - verde attrezzato
  - S2b - verde non attrezzato
  - S2c - verde sportivo; S2c, PROG
  - S2e - altro
- S3 Attrezzature di interesse comune**
- S3a - attrezz. di interesse pubblico generale
  - S3b - attrezz. di interesse comune per servizi religiosi
  - S3d - attrezz. di interesse comune per servizi tecnologici
  - S3e - altro
- S4 Parcheggi**
- S4a - per la residenza
  - S4b - per il produttivo
  - S4c - per il commerciale
  - S4d - polifunzionali
- Progetto dei servizi**
- Servizi di progetto
  - Servizi di progetto non attuati-reiterati
  - Campo da golf - Monte Pora e Valle di Tede
  - Parco turistico Passo della Presolana - Donico
  - Valorizzazione del complesso scolastico - art. 21 PdS
  - Strutture di servizio in loc. Monte Scanapà e Monte Pora - art.18 PdS
- Infrastrutture per la mobilità**
- percorsi pedonali storici
  - percorsi pedonali non storici
  - percorsi pedonali in progetto
  - ampliamento stradale
  - ampliamento ciclo-pedonale
- Progetti sovracomunali**
- Viabilità di progetto (variante della SP 671)
  - Viabilità di progetto (variante della SP 671) in galleria
  - Nodi di criticità
- Sistema del trasporto pubblico locale**
- Fermate
  - Linee autobus
- Ambiti di trasformazione controllata**
- 

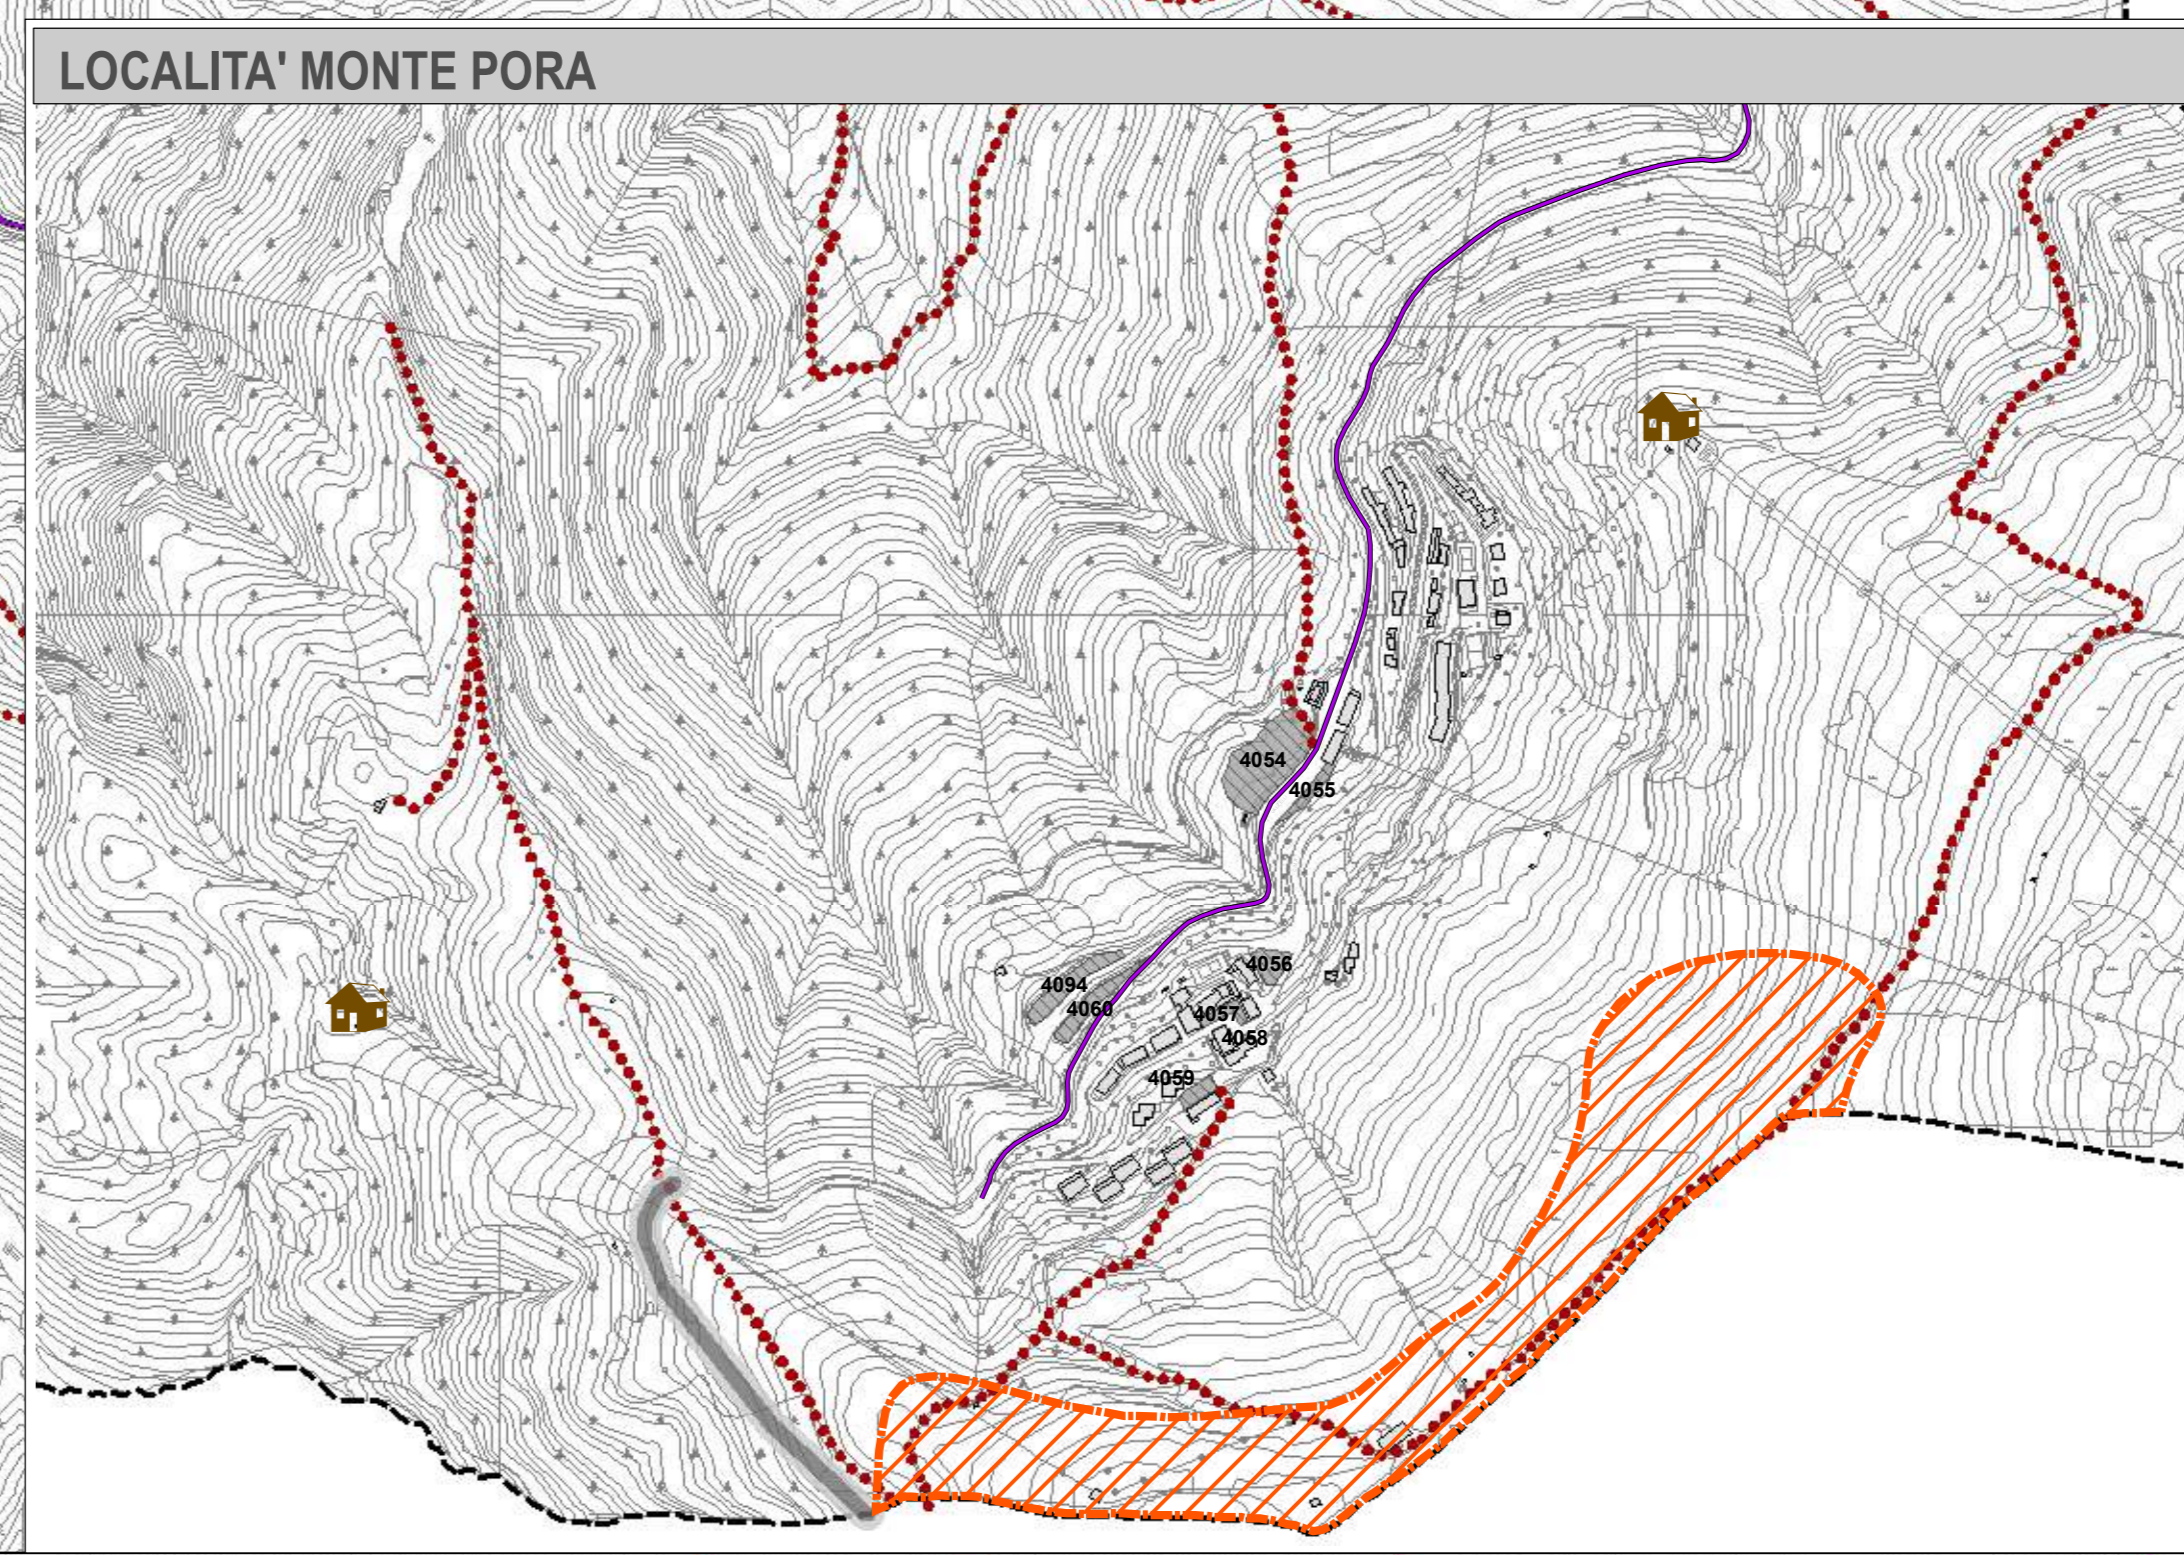

**PGT** PIANO DI GOVERNO DEL TERRITORIO

Comune di Castione della Presolana

**CPU** COMUNICAZIONE E PROGETTO URBANO

---

**vPS4 Piano dei Servizi**

Progetto del sistema dei servizi e degli spazi pubblici

---

Sindaco: Mauro Pezzoli

Ufficio tecnico: Margherita Marini

Segretario Comunale: De Filippo Maria Carolina

Direttore tecnico C.P.U. srl: Alessandro Maggi

1:5.000

Data: ottobre 2016

---

Adozione: D.C.C. n. 79 del 15-12-2012

Approvazione: D.C.C. n. 16 del 23-08-2013

Pubblicazione BURL: D.C.C. n. 41 del 09-10-2013

---

**VARIANTE n.1**

Adozione: D.C.C. n. 3 del 19-02-2016

Approvazione: D.C.C. n. 43 del 05-10-2016