


LEGENDA DEGLI INTERVENTI DI RIQUALIFICA

- E' PREVISTA LA SOSTITUZIONE DEGLI APPARECCHI ILLUMINANTI ESISTENTI (VEDI LEGENDA TIPOLOGIA CORPI ILLUMINANTI).
- NELLA PIAZZA CHIESA SANT'ALESSANDRO E' PREVISTO LO SMANTELLAMENTO DEI PALI E DEGLI APPARECCHI ILLUMINANTI ESISTENTI E L'INSTALLAZIONE DI NUOVI PALI CILINDRICI VERNICIATI CON PIASTRA DI BASE DA REALIZZARE CON LE STESSO DIMENSIONI DI QUELLA ESISTENTE E NUOVI CORPI ILLUMINANTI.
- NELLE VIE S. BERNARDO, RONCHI, GIARDINI, REGALIA, SAN ROCCO, GLAIOLA, E VIA RUSIO SARA' PREVISTA LA SOSTITUZIONE DEGLI APPARECCHI
- ADEGUAMENTO DEI QUADRI ELETTRICI DI VIA S. BERNARDO (Q01) E DI VIA RUSIO (Q02).
- RIFACIMENTO DELLE DERIVAZIONI ALL'INTERNO DEI POZZETTI (VEDI PARTICOLARE DERIVAZIONI).

LA RIQUALIFICA PREVEDE IL MANTENIMENTO DELLE POSIZIONI ESISTENTI DEI PUNTI LUCE, PERTANTO NON VIENE RIPORTATO LO STATO DI FATTO DEGLI IMPIANTI ESISTENTI IN QUANTO DIRETTAMENTE DESUMIBILE DALLE POSIZIONI DI PROGETTO. LA DESCRIZIONE DEGLI APPARECCHI ILLUMINANTI ESISTENTI E' RIPORTATA NELL'ALLEGATO AD TABELLA DEGLI ADEGUAMENTI PUNTUALI

PROGETTO DEFINITIVO-ESECUTIVO - CUP: C59J21019250001

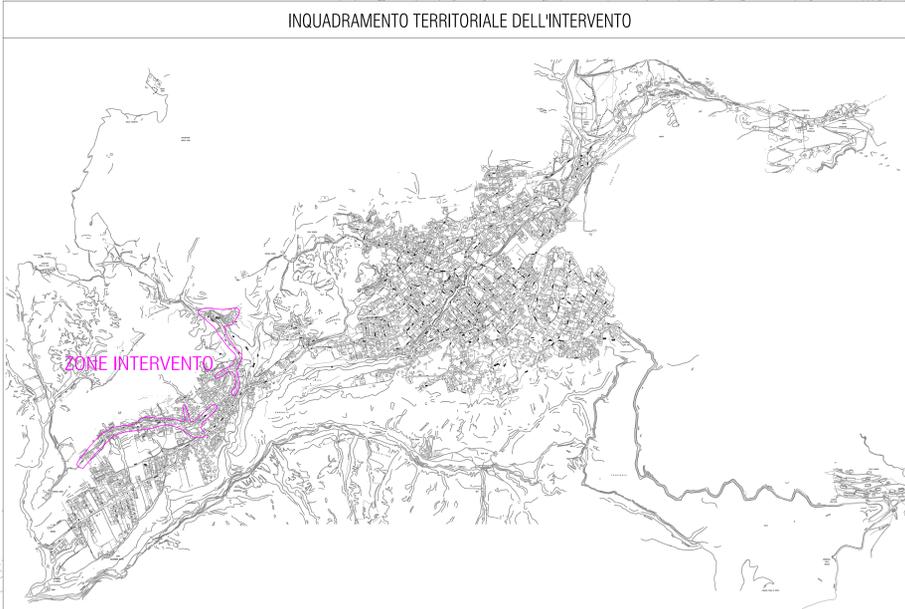

LEGENDA SIMBOLI

- 1 = SIGLA TIPOLOGIA CORPO ILLUMINANTE (VEDI TAVOLA)
- 1 = TIPOLOGIA DEL SOSTEGNO (VEDI DETTAGLI SUCCESSIVI)
- 1 = TIPOLOGIA DELL'ATTACCO (VEDI DETTAGLI SUCCESSIVI)
- 1 = TIPOLOGIA LAMPADA (VEDI DETTAGLI SUCCESSIVI)
- 1 = TIPOLOGIA LINEA DI ALIMENTAZIONE (VEDI DETTAGLI SUCCESSIVI)
- 1 = NUMERO IDENTIFICATIVO DEL PUNTO LUCE
- 1 = NUMERO DI CALCOLO A CUI SI RIFERISCE IL PUNTO LUCE
- 1 = LAVORAZIONI VARIE (VEDI DETTAGLI SUCCESSIVI)

1 TIPOLOGIA DEL SOSTEGNO

LEGGENDA PRIMA LETTERA:

- H = PALO VERNICATO
- R = PALO IN RESINA
- Z = PALO IN ACCIAIO ZINGATO
- L = PALO IN LEGNO
- A = PALO IN ALLUMINIO
- D = PALO IN CEMENTO
- C = PALO IN CACC (CEMENTO ARMATO CENTRIFUGATO)
- B = SOSTEGNO A BANDIERA SU PALO
- SM = SOSTEGNO A PANNELE

LEGGENDA PRIMO NUMERO:

- 1 = ALTEZZA IN TERMINI DI PALO DI SOSTEGNO
- 2 = DELL'ATTACCO A BANDIERA O BRACCIO

LEGGENDA SECONDA LETTERA (EVENTUALE):

- H = SOSTEGNO
- C = CONICO
- D = CILINDRICO
- E = ESAGONALE
- F = SU FILARE
- SM = CONICO RICORDO (DI BRACCIO DI V. METRI)
- A = BRACCIO PARTICOLARE ORNAMENTALE/ARCHITETTONICO

2 TIPOLOGIA DELL'ATTACCO

LEGGENDA LETTERE:

- 1 = LUNGHEZZA DEL BRACCIO (DI V. METRI)
- 1A = DIFFERENZA DI ALTEZZA TRA CORPO ILLUMINANTE E ALZAZIONE PALO DI NEZZA ATTACCO BANDIERA O ATTACCO A PANNELE (DI V. METRI)
- 1 = BRACCIO ATTIBITO A ATTACCO A TESTA PALO
- 1 = BRACCIO MULTIPLO (V. IDENTIFICA LE QUANTITA)
- A = BRACCIO PARTICOLARE ORNAMENTALE/ARCHITETTONICO

3 TIPOLOGIA DELLA LAMPADA

LEGGENDA LETTERE:

- S = LAMPADA SOTTO ALTA PRESSIONE
- M = LAMPADA AL MERCURIO
- F = LAMPADA FLUORESCENTE
- I = LAMPADA AGLI IODURI METALLICI
- 1 = LAMPADA INCANDESCENZA
- B = SODI A BASSA PRESSIONE
- L = LAMPADA LED

4 TIPOLOGIA DELLA LINEA

LEGGENDA LETTERE:

- L = LINEA INERBATA
- C = LINEA IN CAVO FASCICATO O PORTATO
- F = LINEA IN CAVO PRECONDIZIONATO

5 VARE LAVORAZIONI

LEGGENDA LETTERE:

- SP = RADDO PALO
- SM = RADDO PAVIMENTO + PALO
- SB = INTERVENTO SU BRACCIO
- SAO = SOSTITUZIONE BASE PALO
- PV = VERNICATURA PALO

QUADRO ELETTRICO DI PROSPETTIVA COMANILE

PUNTO LUCE DI PROPRIETA' COMUNALE

LINEA DI CUI DA SOSTITUIRE (VEDI QUADRI DI APPARTENENZA)

PUNTO LUCE DA SMANTELLARE

CORPO ILLUMINANTE TIPO O EQUIVALENTE

CORPO ILLUMINANTE TIPO O EQUIVALENTE	SIGLA
AEC ECORAYS TP S 3.5-2M	A01
AEC GALILEO 1 ASP 3.7-2M	A02
AEC ITALO 1 STE-S 3.7-1M	A03
AEC ITALO 1 STU-S 3.5-2M	A04
AEC ITALO 1 STW 3.5-2M	A05
AEC LF13 IBOX S 3.5-2M	A06
AEC LF13 IBOX STU-M 3.7-2M	A07
IGUZZINI MAXIWOODY BV04	A08
IGUZZINI MINIWOODY E199	A09



STUDIO ARDIZZONE DIEGO
ELETTROTECNICO
CERTIFICATO ISO 9001:2000

Via Gianmario Sora n. 10
24020 Ficarolo al Serio (BG)
Tel. 035711029 Fax 035738703
www.studioardizzone.it
Info@studioardizzone.it

COMMITTENTE: COMUNE DI CASTIONE DELLA PRESOLANA
PROVINCIA DI BERGAMO
PIAZZA ROMA N. 3 - 24020 CASTIONE DELLA PRESOLANA (BG)

PROGETTO: RIQUALIFICA IMPIANTI DI ILLUMINAZIONE PUBBLICA ALIMENTATI DAI QUADRI ELETTRICI DI VIA S. BERNARDO E RUSIO NEL COMUNE DI CASTIONE DELLA PRESOLANA (BG)

OGGETTO: POSIZIONE E INTERVENTI PUNTI LUCE ZONA 1

INQUADRO: P1

DATA: AGOSTO 2021

SCALA: 1:1000

DISEGNATO: Davide Per. Ind. Pinessi

COMMESSA: 3438

RIC: MAGGI

REVISIONI	DATA	DESCRIZIONE
01	04/08/2021	PROGETTO DEFINITIVO-ESECUTIVO

I PRESENTI DISEGNI HANNO SOLO VALIDITA' PER GLI IMPIANTI ELETTRICI E NON A FINI ARCHITETTONICI