



ESTRATTO PGT - CARTA DEI VINCOLI scala 1:10.000

Area di frana attiva (Fa)

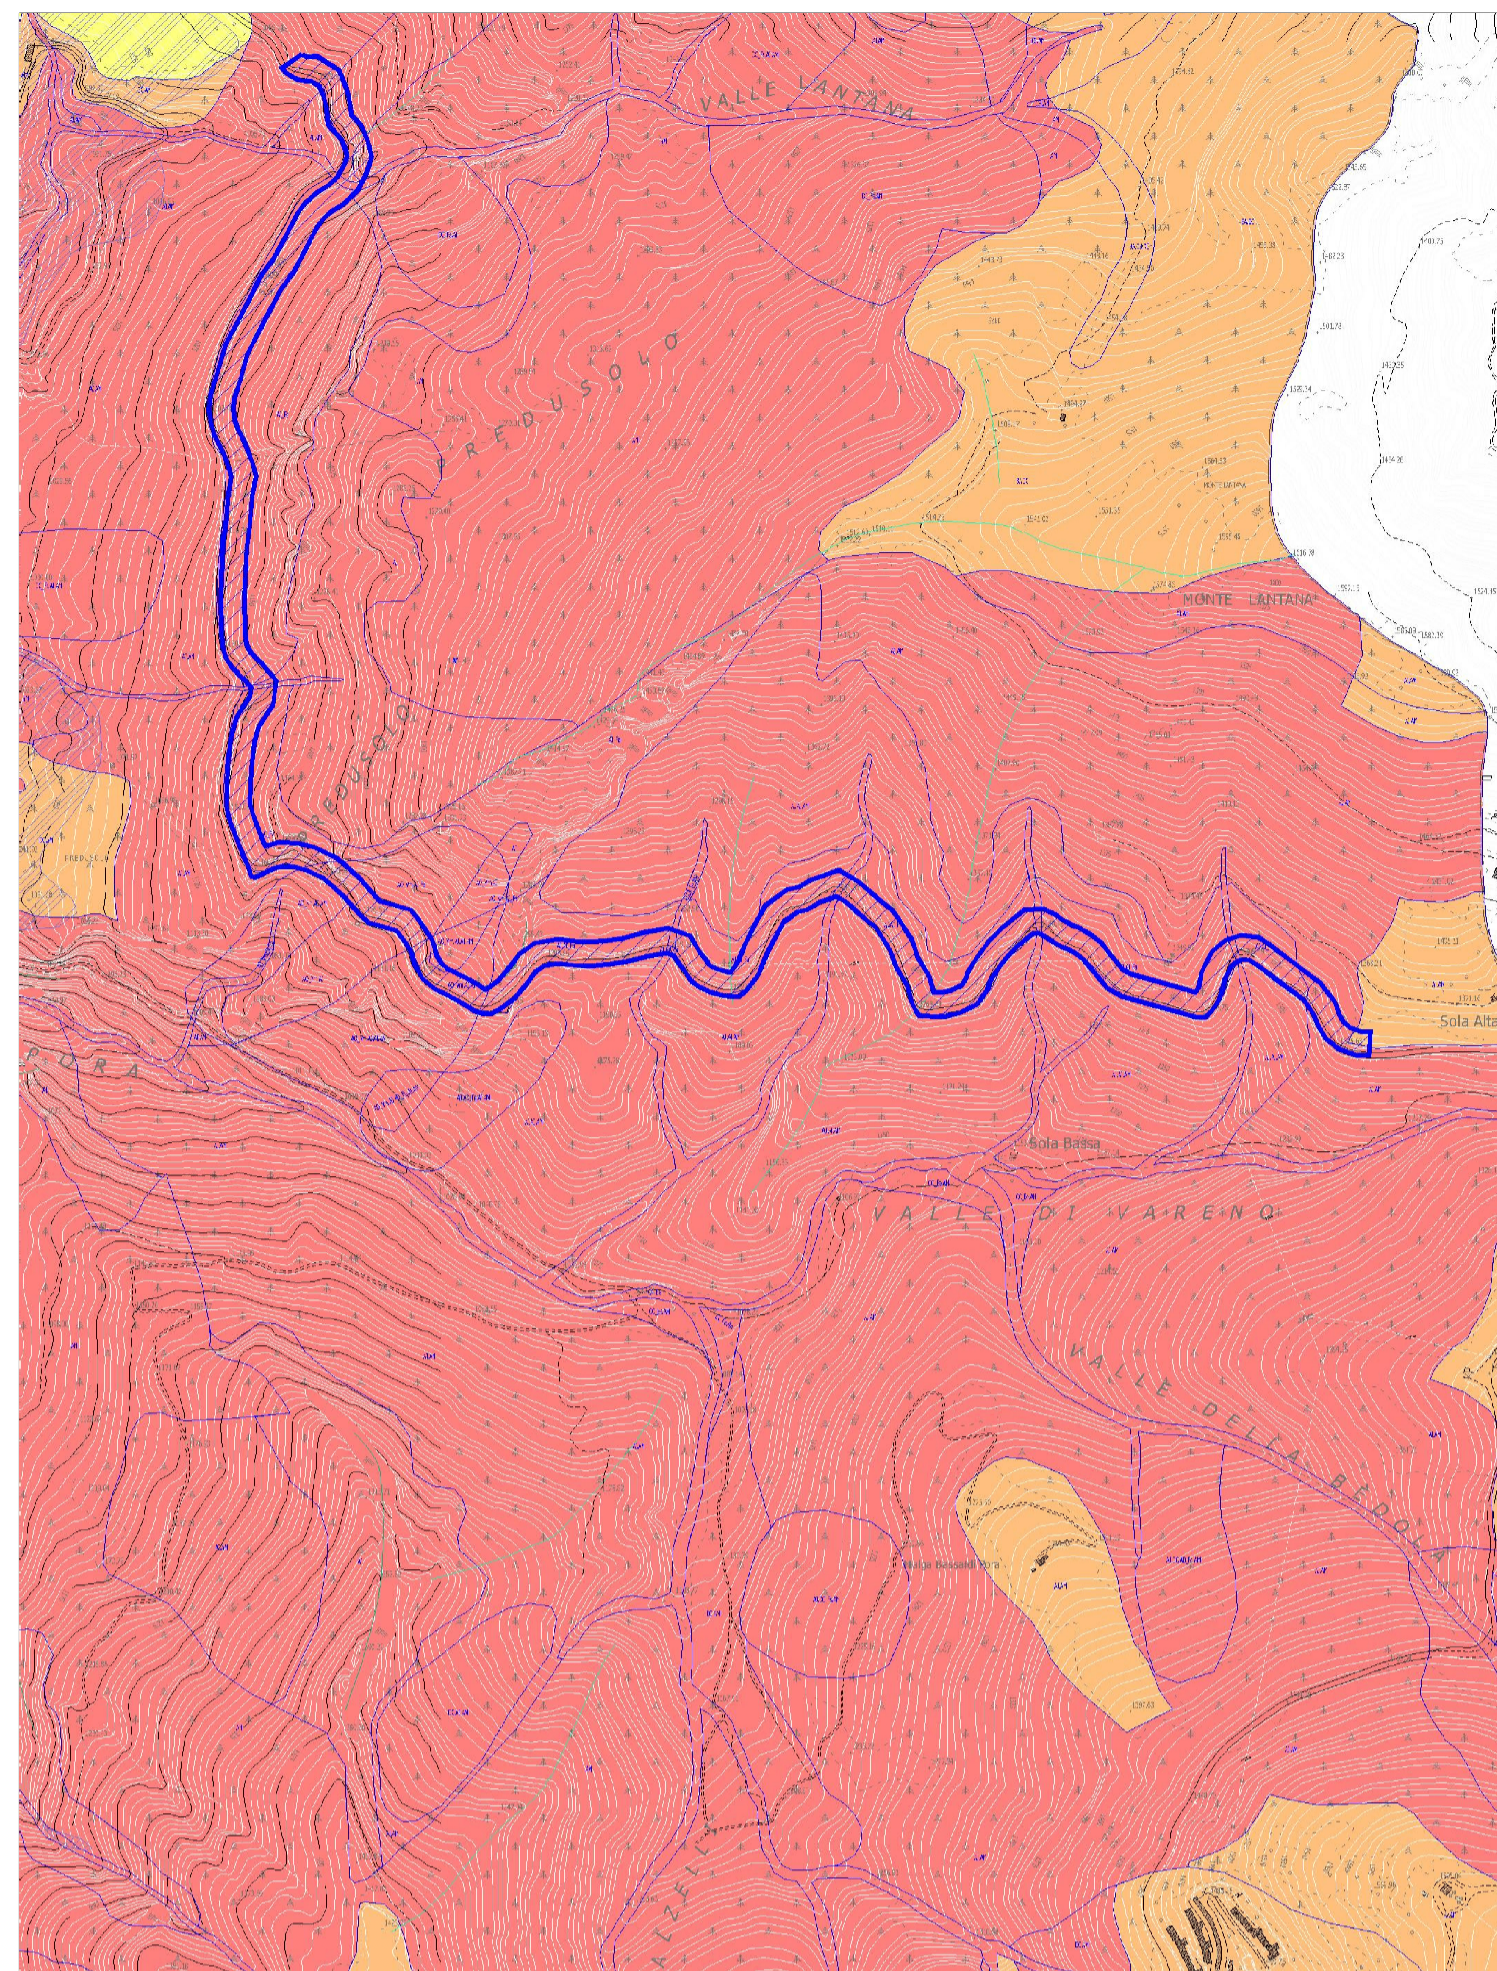


ESTRATTO PGT - CARTA DI FATTIBILITA' GEOLOGICA scala 1:10.000

4 Fattibilità con gravi limitazioni
 3 Fattibilità con consistenti limitazioni

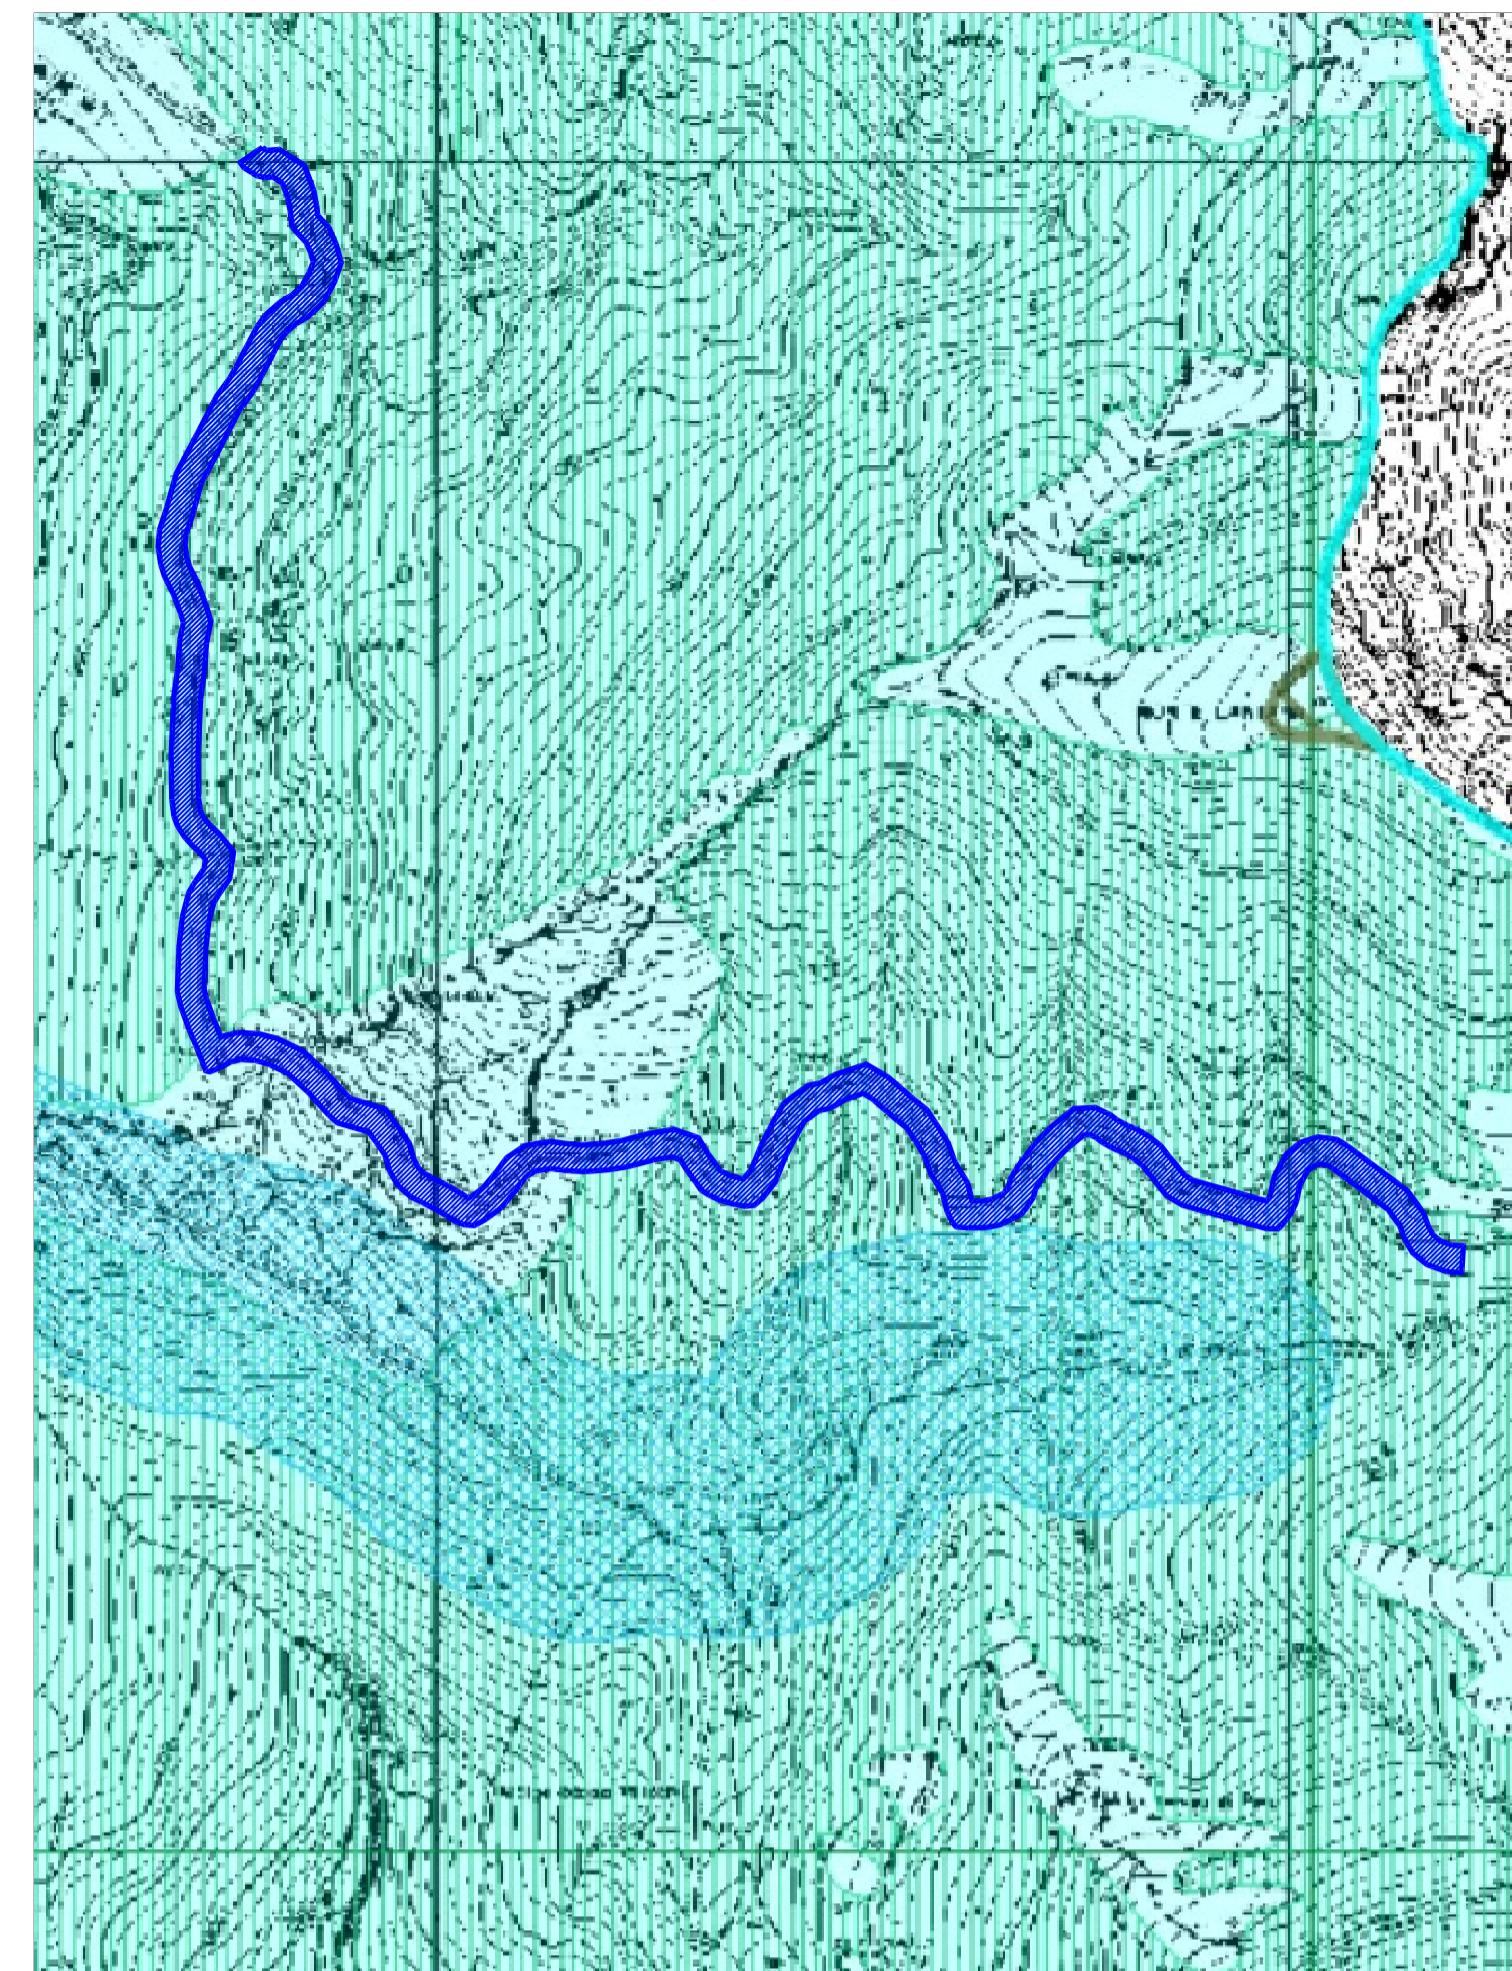


ESTRATTO SiTer Provincia di Bergamo scala 1:10.000

D.lgs. 42 / 04 art.142 Boschi e Foreste (lettera g.)

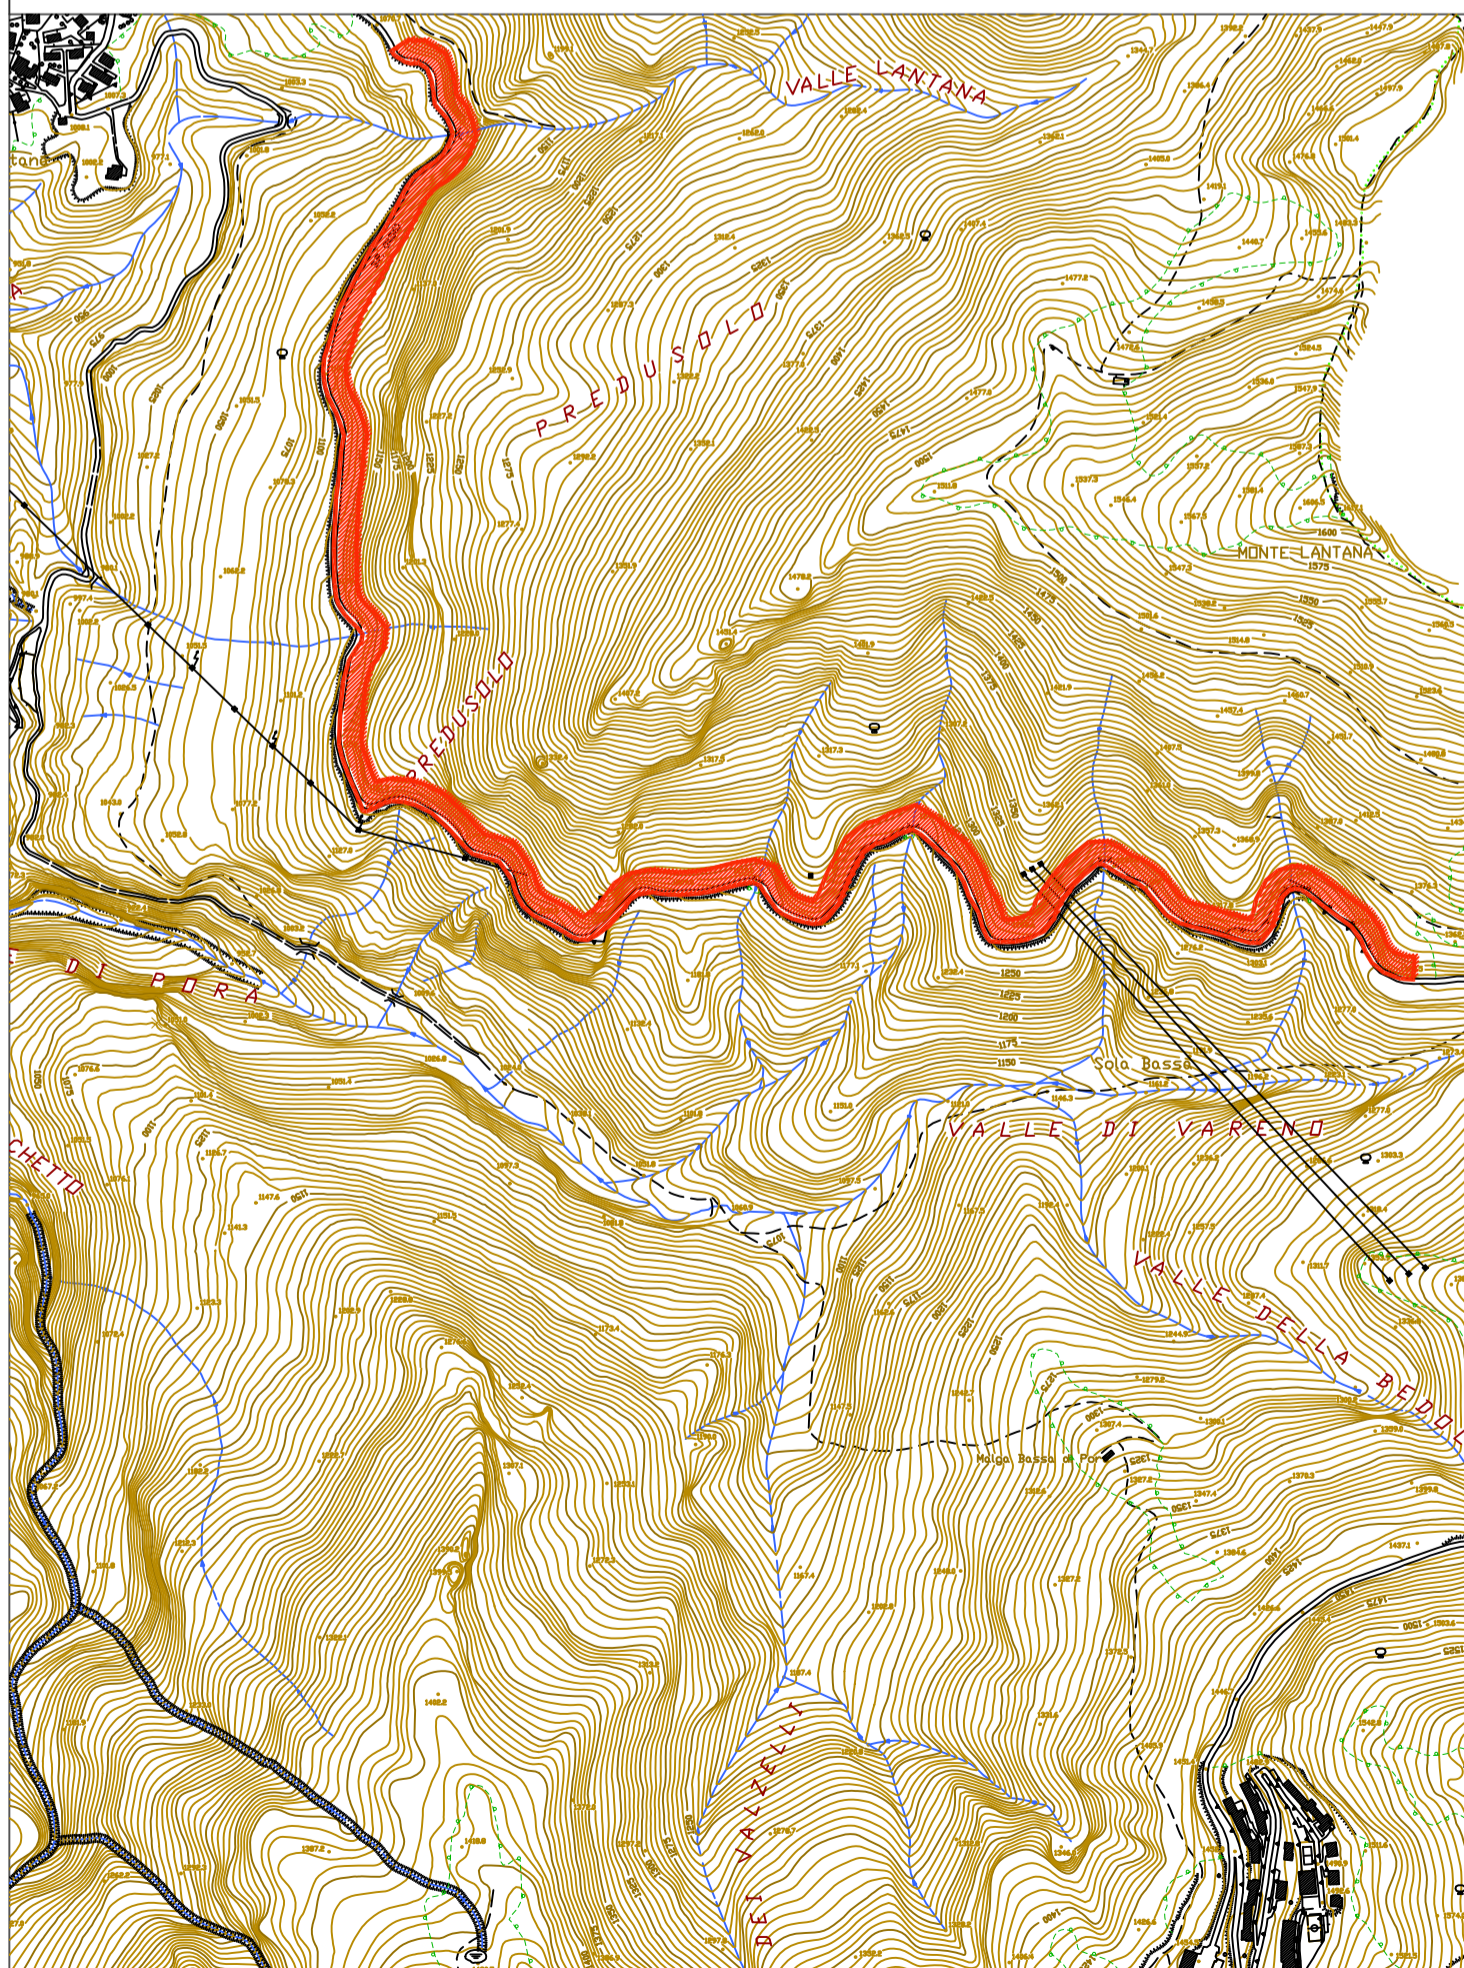

ESTRATTO CARTA TECNICA DELLA CMVSS scala 1:10.000

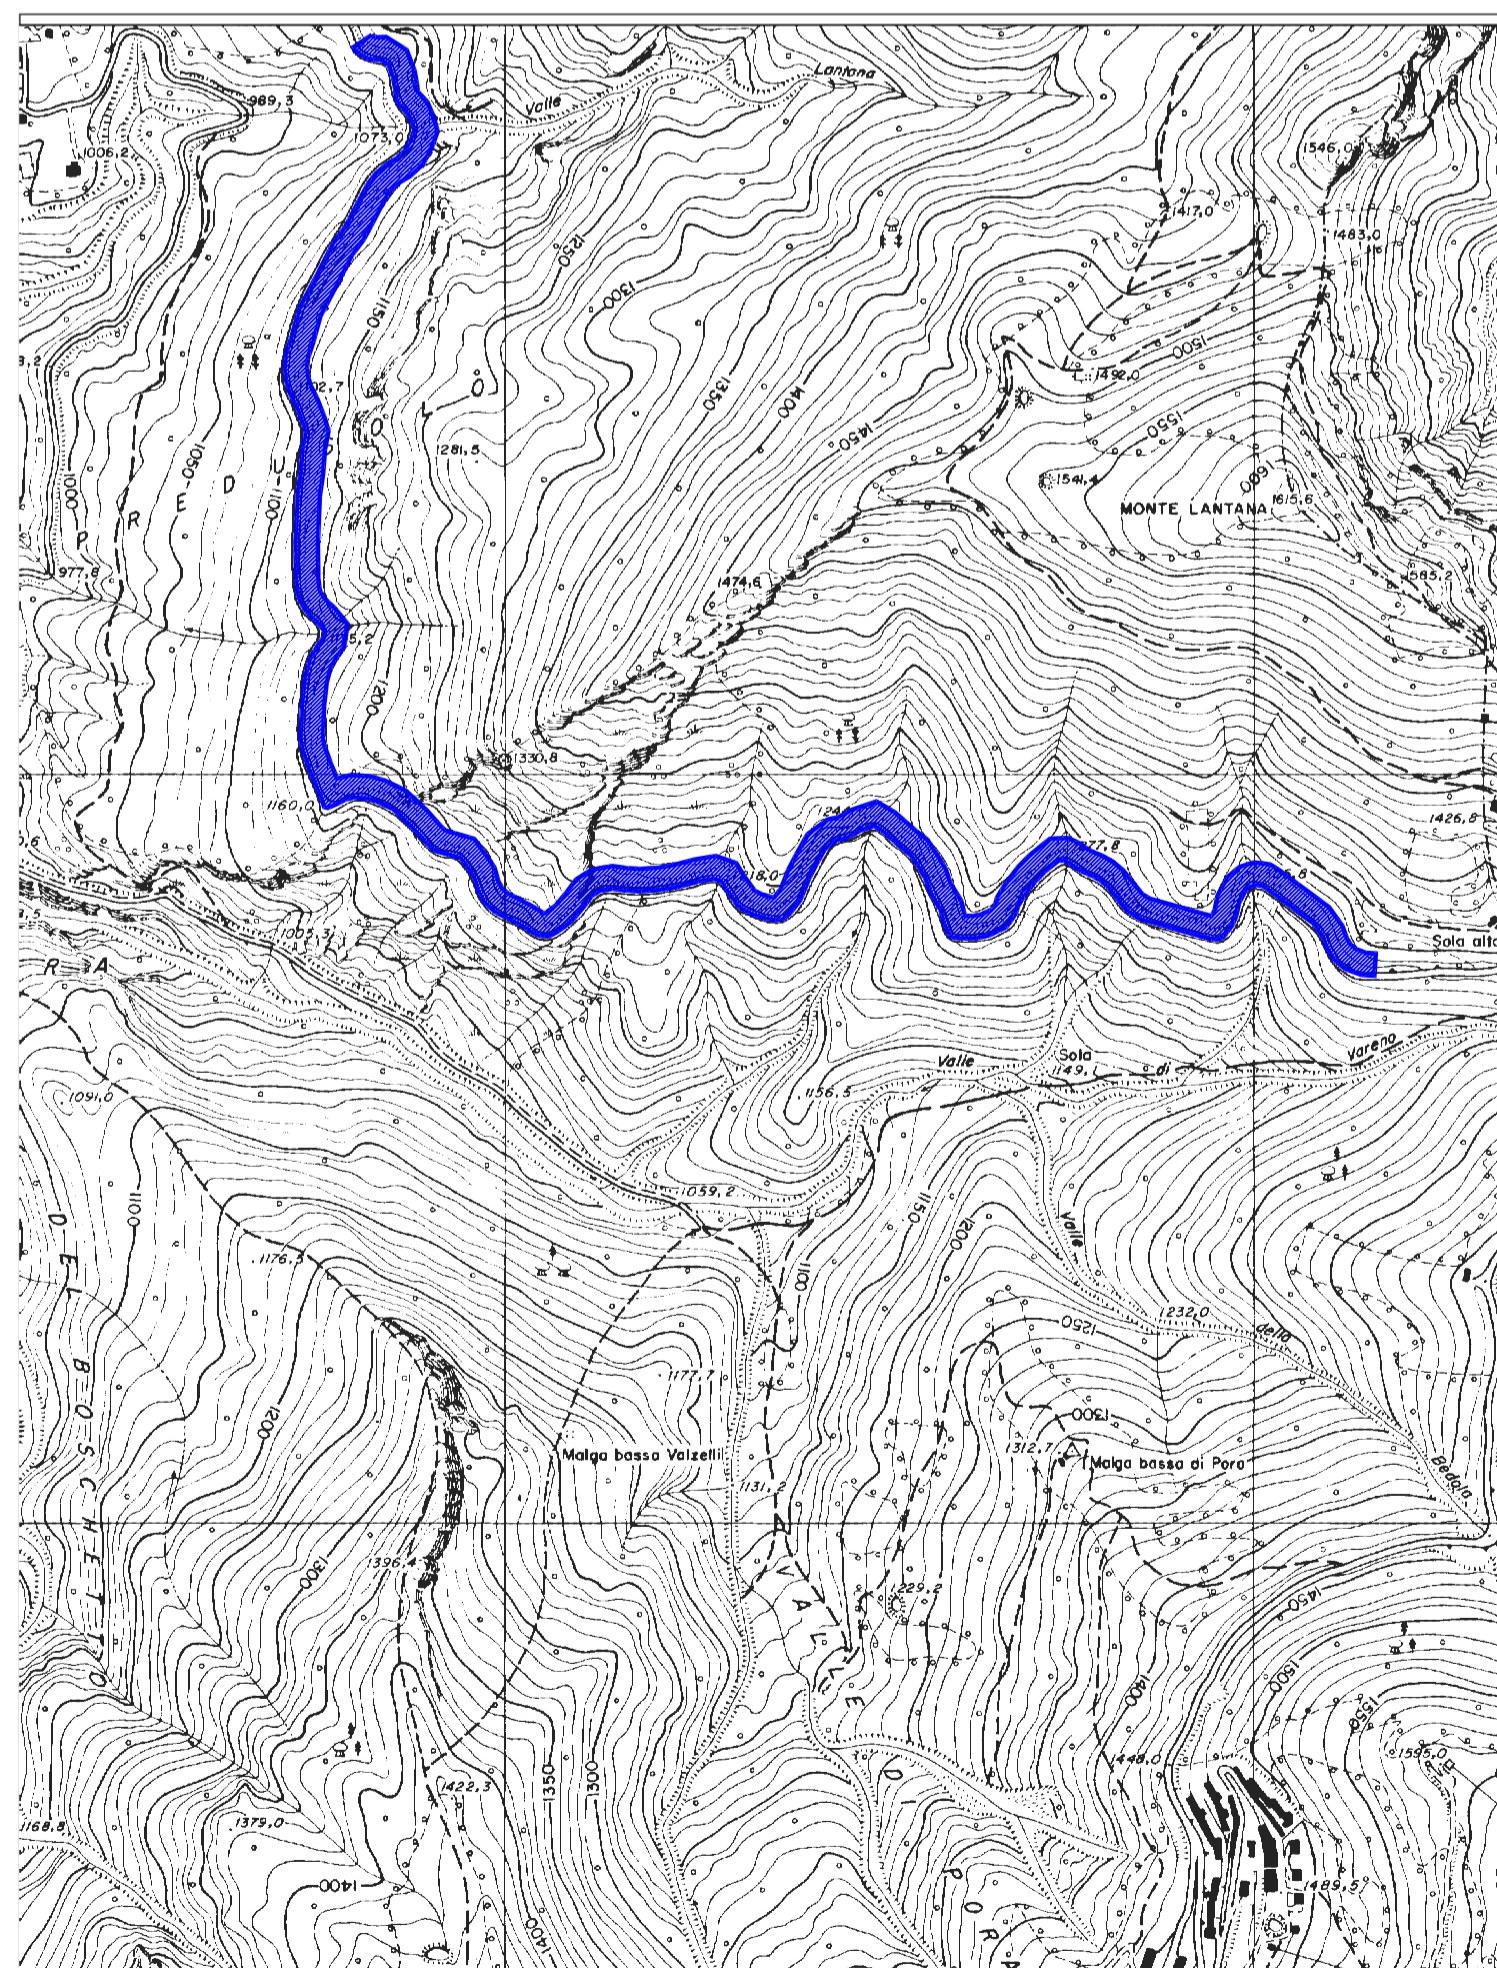

ESTRATTO CARTA TECNICA REGIONALE scala 1:10.000

COMUNE DI CASTIONE DELLA PRESOLANA
 Provincia di Bergamo



PROGETTO ESECUTIVO
 CUP C57H20001540002

MESSA IN SICUREZZA VERSANTE FRANOSO MONTE PORA
RETI PARAMASSI SU STRADA PER IL MONTE PORA IN
COMUNE DI CASTIONE DELLA PRESOLANA (BG)
 CUP C57H20001540002

OGGETTO: ESTRATTO PGT - CARTA DEI VINCOLI scala 1:10.000
 ESTRATTO PGT - CARTA DI FATTIBILITA' GEOLOGICA scala 1:10.000
 ESTRATTO SiTer scala 1:10.000
 ESTRATTO CARTA TECNICA DELLA CMVSS scala 1:10.000
 ESTRATTO CARTA TECNICA REGIONALE scala 1:10.000

TAVOLA: 01

DATA: SETTEMBRE 2021

MARIANTONIA FERRACIN, GEOLOGA via Bocchetta,14 - 24020 Gandellino (BG)
 EMILIO NICOLI, INGEGNERE via A. Locatelli,32 - 24020 Ardesio (BG)
 ADRIANO PASINI, FORESTALE Piazza Madonna delle Grazie,1 - 24020 Ardesio (BG)