


INTERVENTO 20- STATO DI FATTO

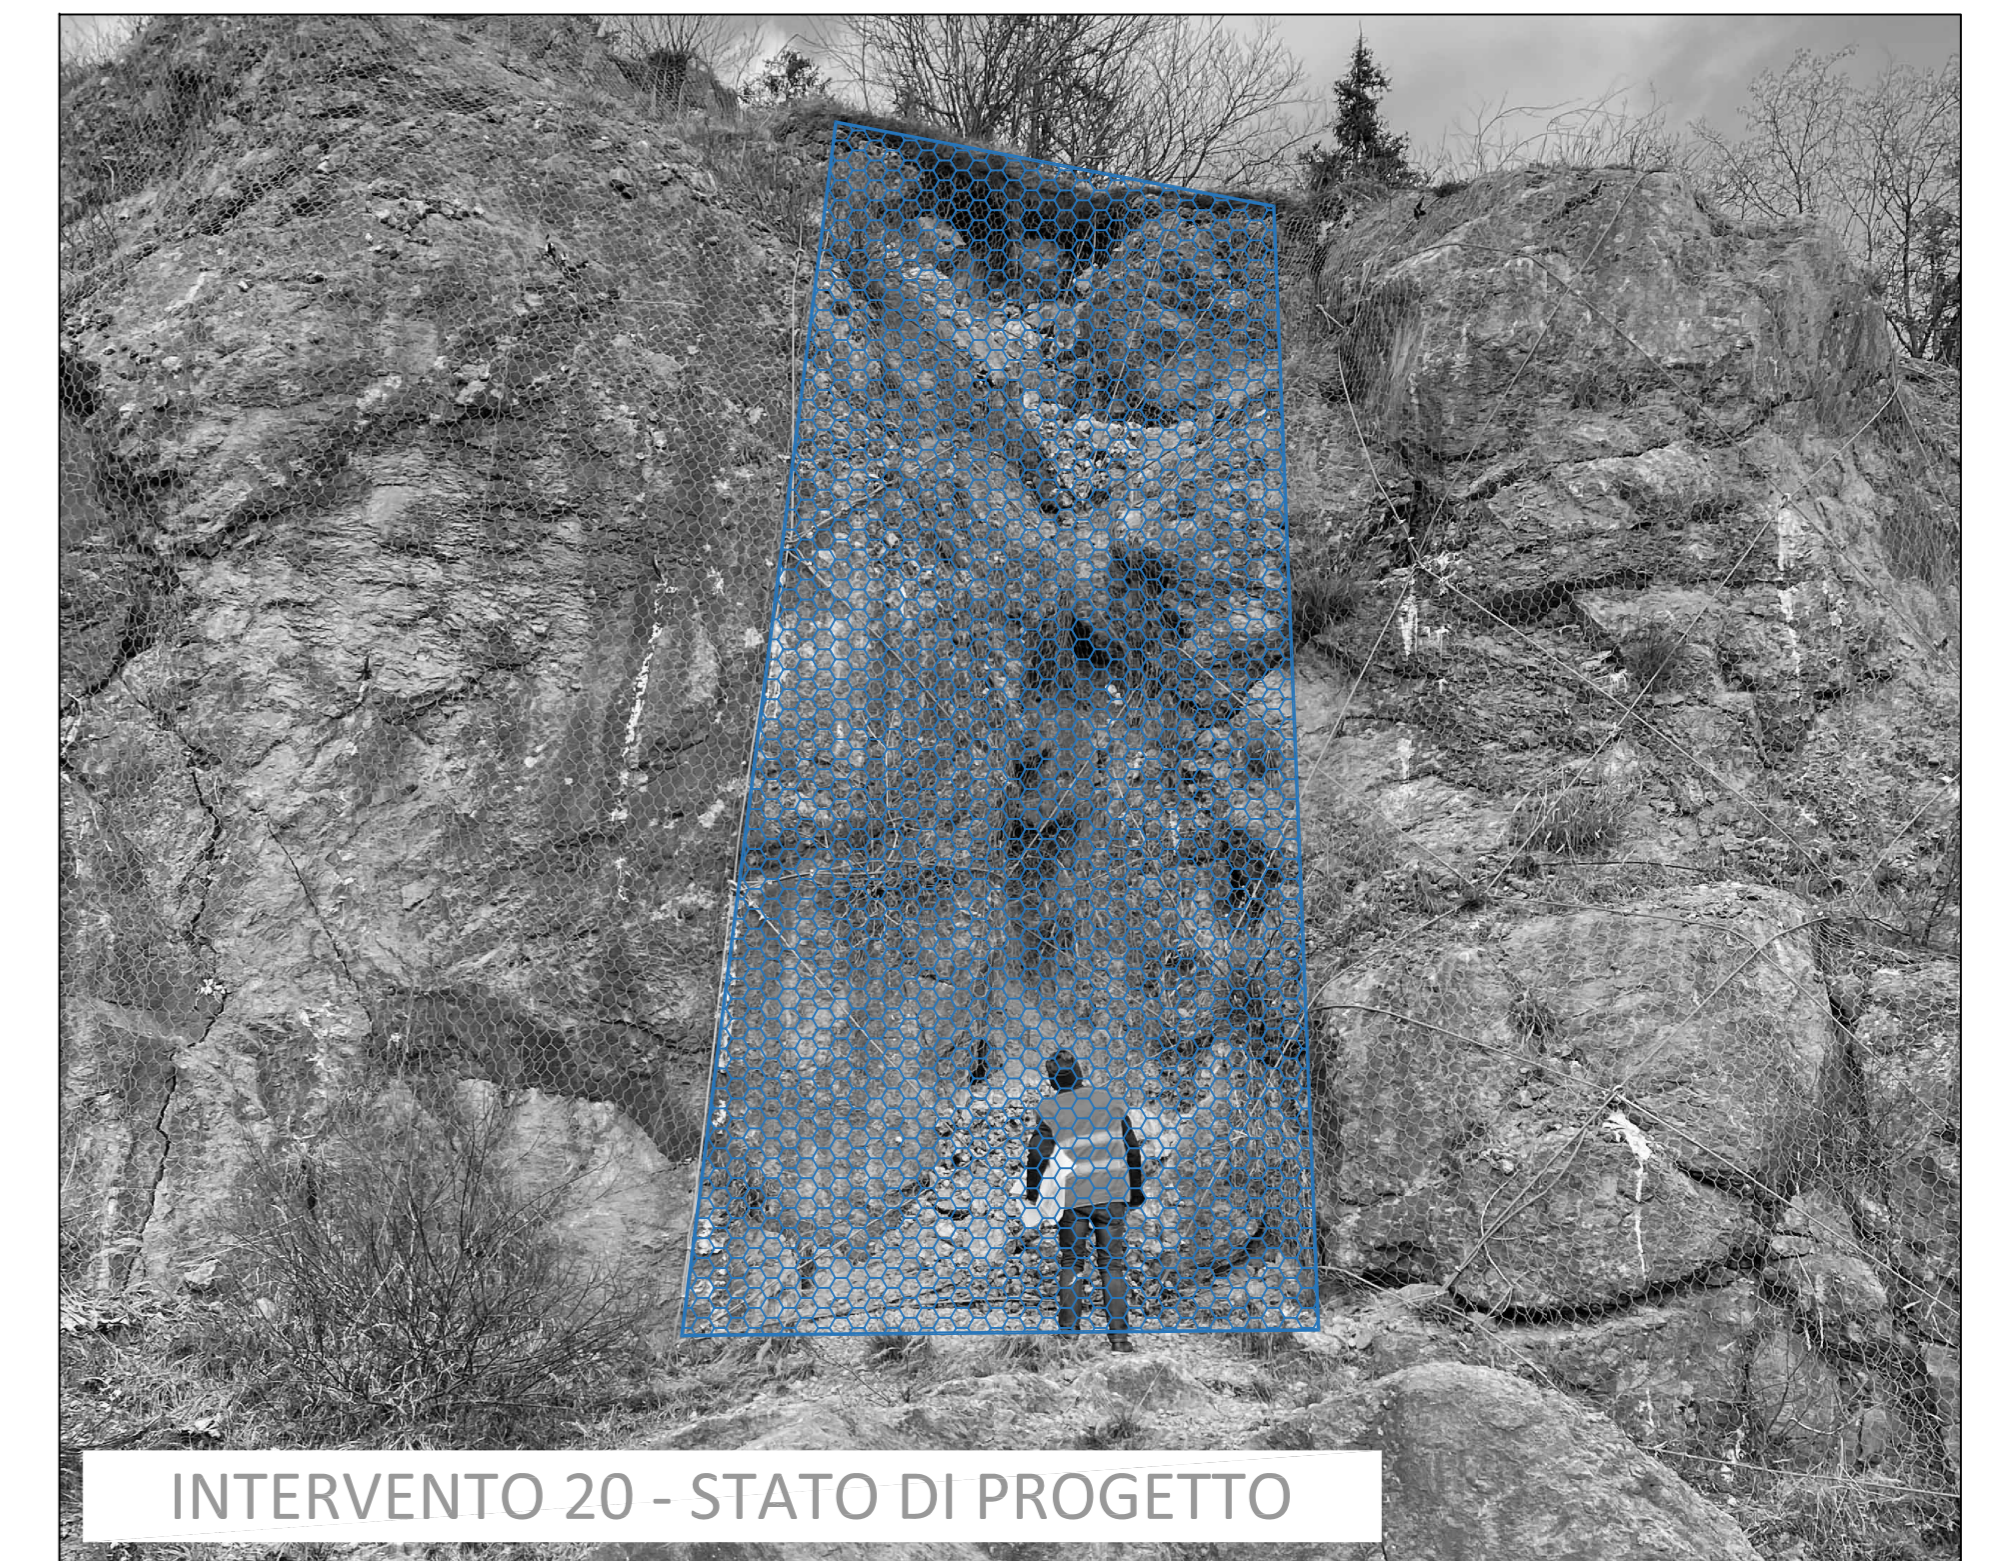

INTERVENTO 20 - STATO DI PROGETTO

ESTRATTO CARTA TECNICA REGIONALE scala 1:10.000

Per avere indicazioni migliori, durante la cantierizzazione, sulla posizione degli interventi si inseriscono le chilometriche (la chilometrica 0km corrisponde alla fine del muro in cls in località Sola Alta, avente coordinate: WGS84: Lat 45.907897 - Lng 10.035859)
INTERVENTO 20 km 1,685

N.B.: Gli elementi disegnati sulla fotografia sono da ritenersi puramente indicativi. Per la posa si veda la tavola dei particolari costruttivi. Indicazioni specifiche sull'intervento verranno definite in corso d'opera, in fase di direzione lavori.

COMUNE DI CASTIGLIONE DELLA PRESOLANA
Provincia di Bergamo

PROGETTO ESECUTIVO
CUP C57H20001540002

MESSA IN SICUREZZA VERSANTE FRANOSO MONTE PORA
RETI PARAMASSI SU STRADA PER IL MONTE PORA IN
COMUNE DI CASTIGLIONE DELLA PRESOLANA (BG)
CUP C57H20001540002

OGGETTO: ESTRATTO CTR scala 1:10.000
PLANIMETRIA DI PROGETTO scala 1:200
DOCUMENTAZIONE FOTOGRAFICA
FOTOINSERIMENTO
DESCRIZIONE DELL'INTERVENTO

TAVOLA: 22 - INTERVENTO 20

DATA: SETTEMBRE 2021

MARIANTONIA FERRACIN, GEOLOGA via Bocchetta,14 - 24020 Gandellino (BG)
EMILIO NICOLI, INGEGNERE via A. Locatelli,32 - 24020 Ardesio (BG)
ADRIANO PASINI, FORESTALE Piazza Madonna delle Grazie,1 - 24020 Ardesio (BG)

DESCRIZIONE DELL'INTERVENTO 20

CRITICITA': Reti esistenti colme di detrito.

INDICAZIONI PROGETTUALI: Pulizia puntuale di reti esistenti.

LUNGHEZZA di strada messa in sicurezza con l'intervento: 4m

SUPERFICIE COINVOLTA: 16 m²

N.B. Compreso ogni onere ed accessorio necessario per rendere completo e funzionale l'intervento, a regola d'arte, ancorché non espressamente descritto.

