


INQUADRAMENTO TERRITORIALE SCALA 1:50000

- TIPOLOGIA NODI**
- QUADRO ELETTRICO DI COMANDO E PROTEZIONE
 - PUNTO LUCE JODURI METALLICI, 70 W (lampione sferico)
 - ▲ PUNTO LUCE JODURI METALLICI, 70 W
 - ▲ PUNTO LUCE JODURI METALLICI, 125 W
 - PUNTO LUCE MERCURIO AP, 70 W
 - PUNTO LUCE MERCURIO, 80 W
 - PUNTO LUCE MERCURIO AP, 100 W
 - ▲ PUNTO LUCE MERCURIO, 125 W
 - ▲ PUNTO LUCE MERCURIO AP, 150 W
 - PUNTO LUCE SODIO AP, 70 W
 - PUNTO LUCE SODIO AP, 100 W
 - ▲ PUNTO LUCE SODIO AP, 150 W
 - PUNTO LUCE FLUORESCENTE (lampada a risparmio energetico)

- DERIVAZIONE TRATTE:**
- CIRCUITO QUADRO A
 - CIRCUITO QUADRO B
 - CIRCUITO QUADRO C
 - CIRCUITO QUADRO D
 - CIRCUITO QUADRO E
 - CIRCUITO QUADRO F
 - CIRCUITO QUADRO G
 - CIRCUITO QUADRO H
 - CIRCUITO QUADRO I
 - CIRCUITO QUADRO K
 - CIRCUITO QUADRO L
 - CIRCUITO QUADRO M
 - CIRCUITO QUADRO N
 - CIRCUITO QUADRO P
 - CIRCUITO QUADRO Q
 - CIRCUITO QUADRO R
 - CIRCUITO QUADRO S
 - CIRCUITO QUADRO T
 - CIRCUITO QUADRO U
 - CIRCUITO QUADRO V
 - CIRCUITO QUADRO Y
 - CIRCUITO QUADRO Z

- ALTRE INFORMAZIONI:**
- EDIFICATO
 - ▬ CONFINO COMUNALE

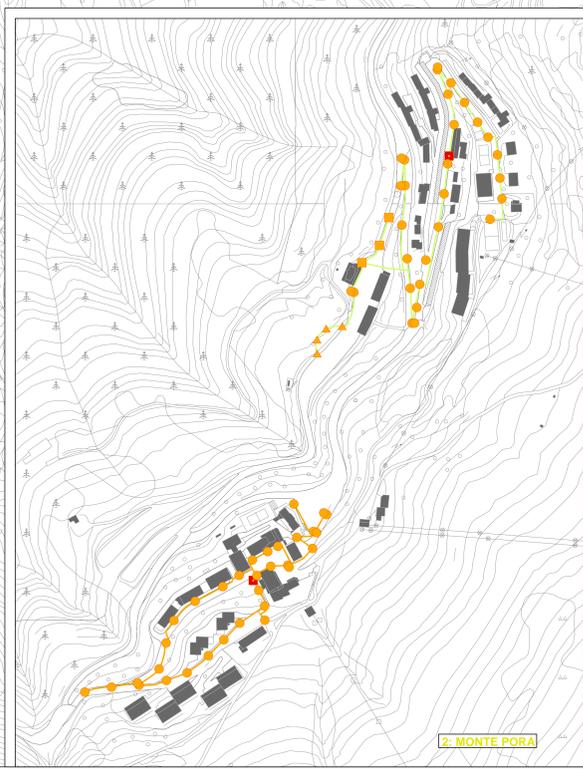

PGT PIANO DI GOVERNO DEL TERRITORIO

Comune di Castione della Presolana

PCPU

PUGSS 5a Piano dei servizi

Tavola Tavola rete dell'illuminazione pubblica

Sindaco: **Mario Pizzoli** Scala: **1:2.500** Data: **Giugno 2013**

Responsabile di servizio: **Margherita Marini**

Segretario Comunale: **Mauro Cionini De Ferra**

Direttore tecnico CPU srl: **Antonio Riggi**

Adozione: **D.C.C. n. 79 del 15.12.2012**

Approvazione: **D.C.C. n. 16 del 21.06.2013**

Publicazione BURL