

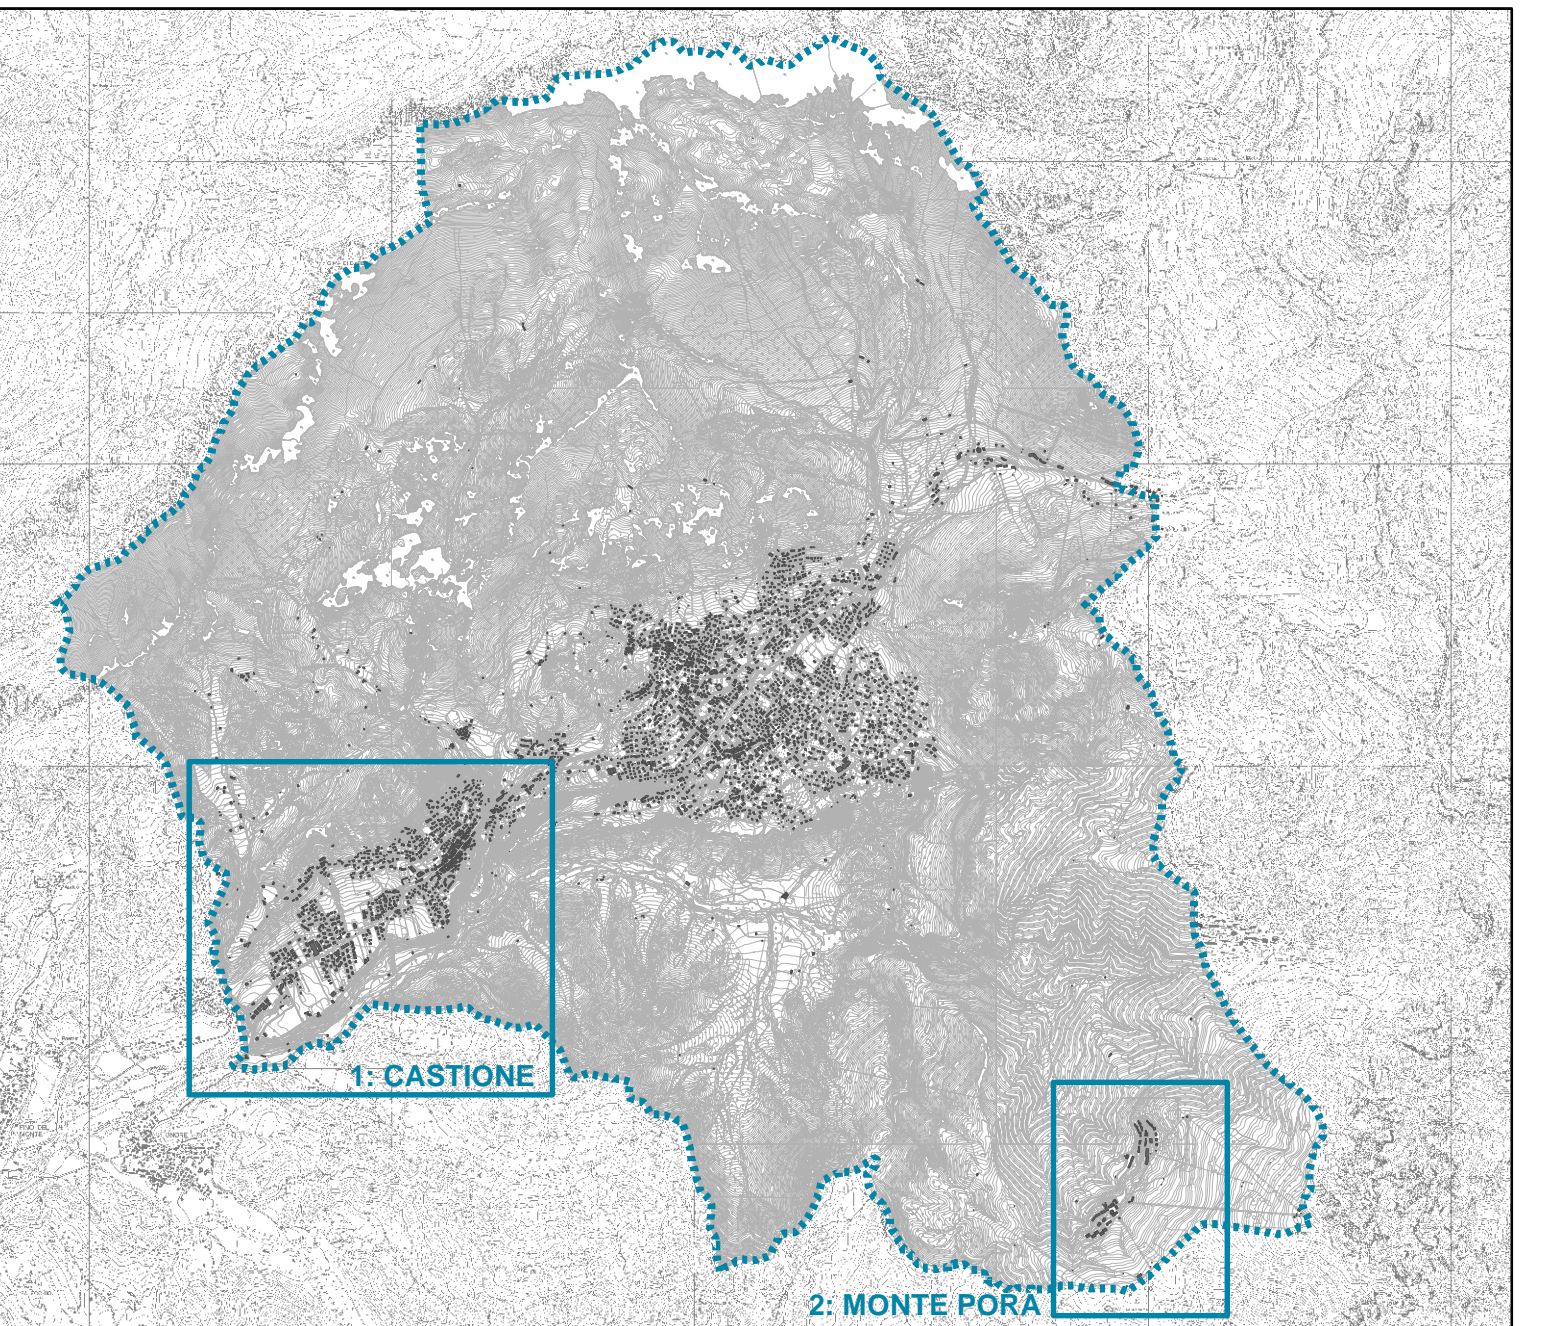


1:CASTIONE

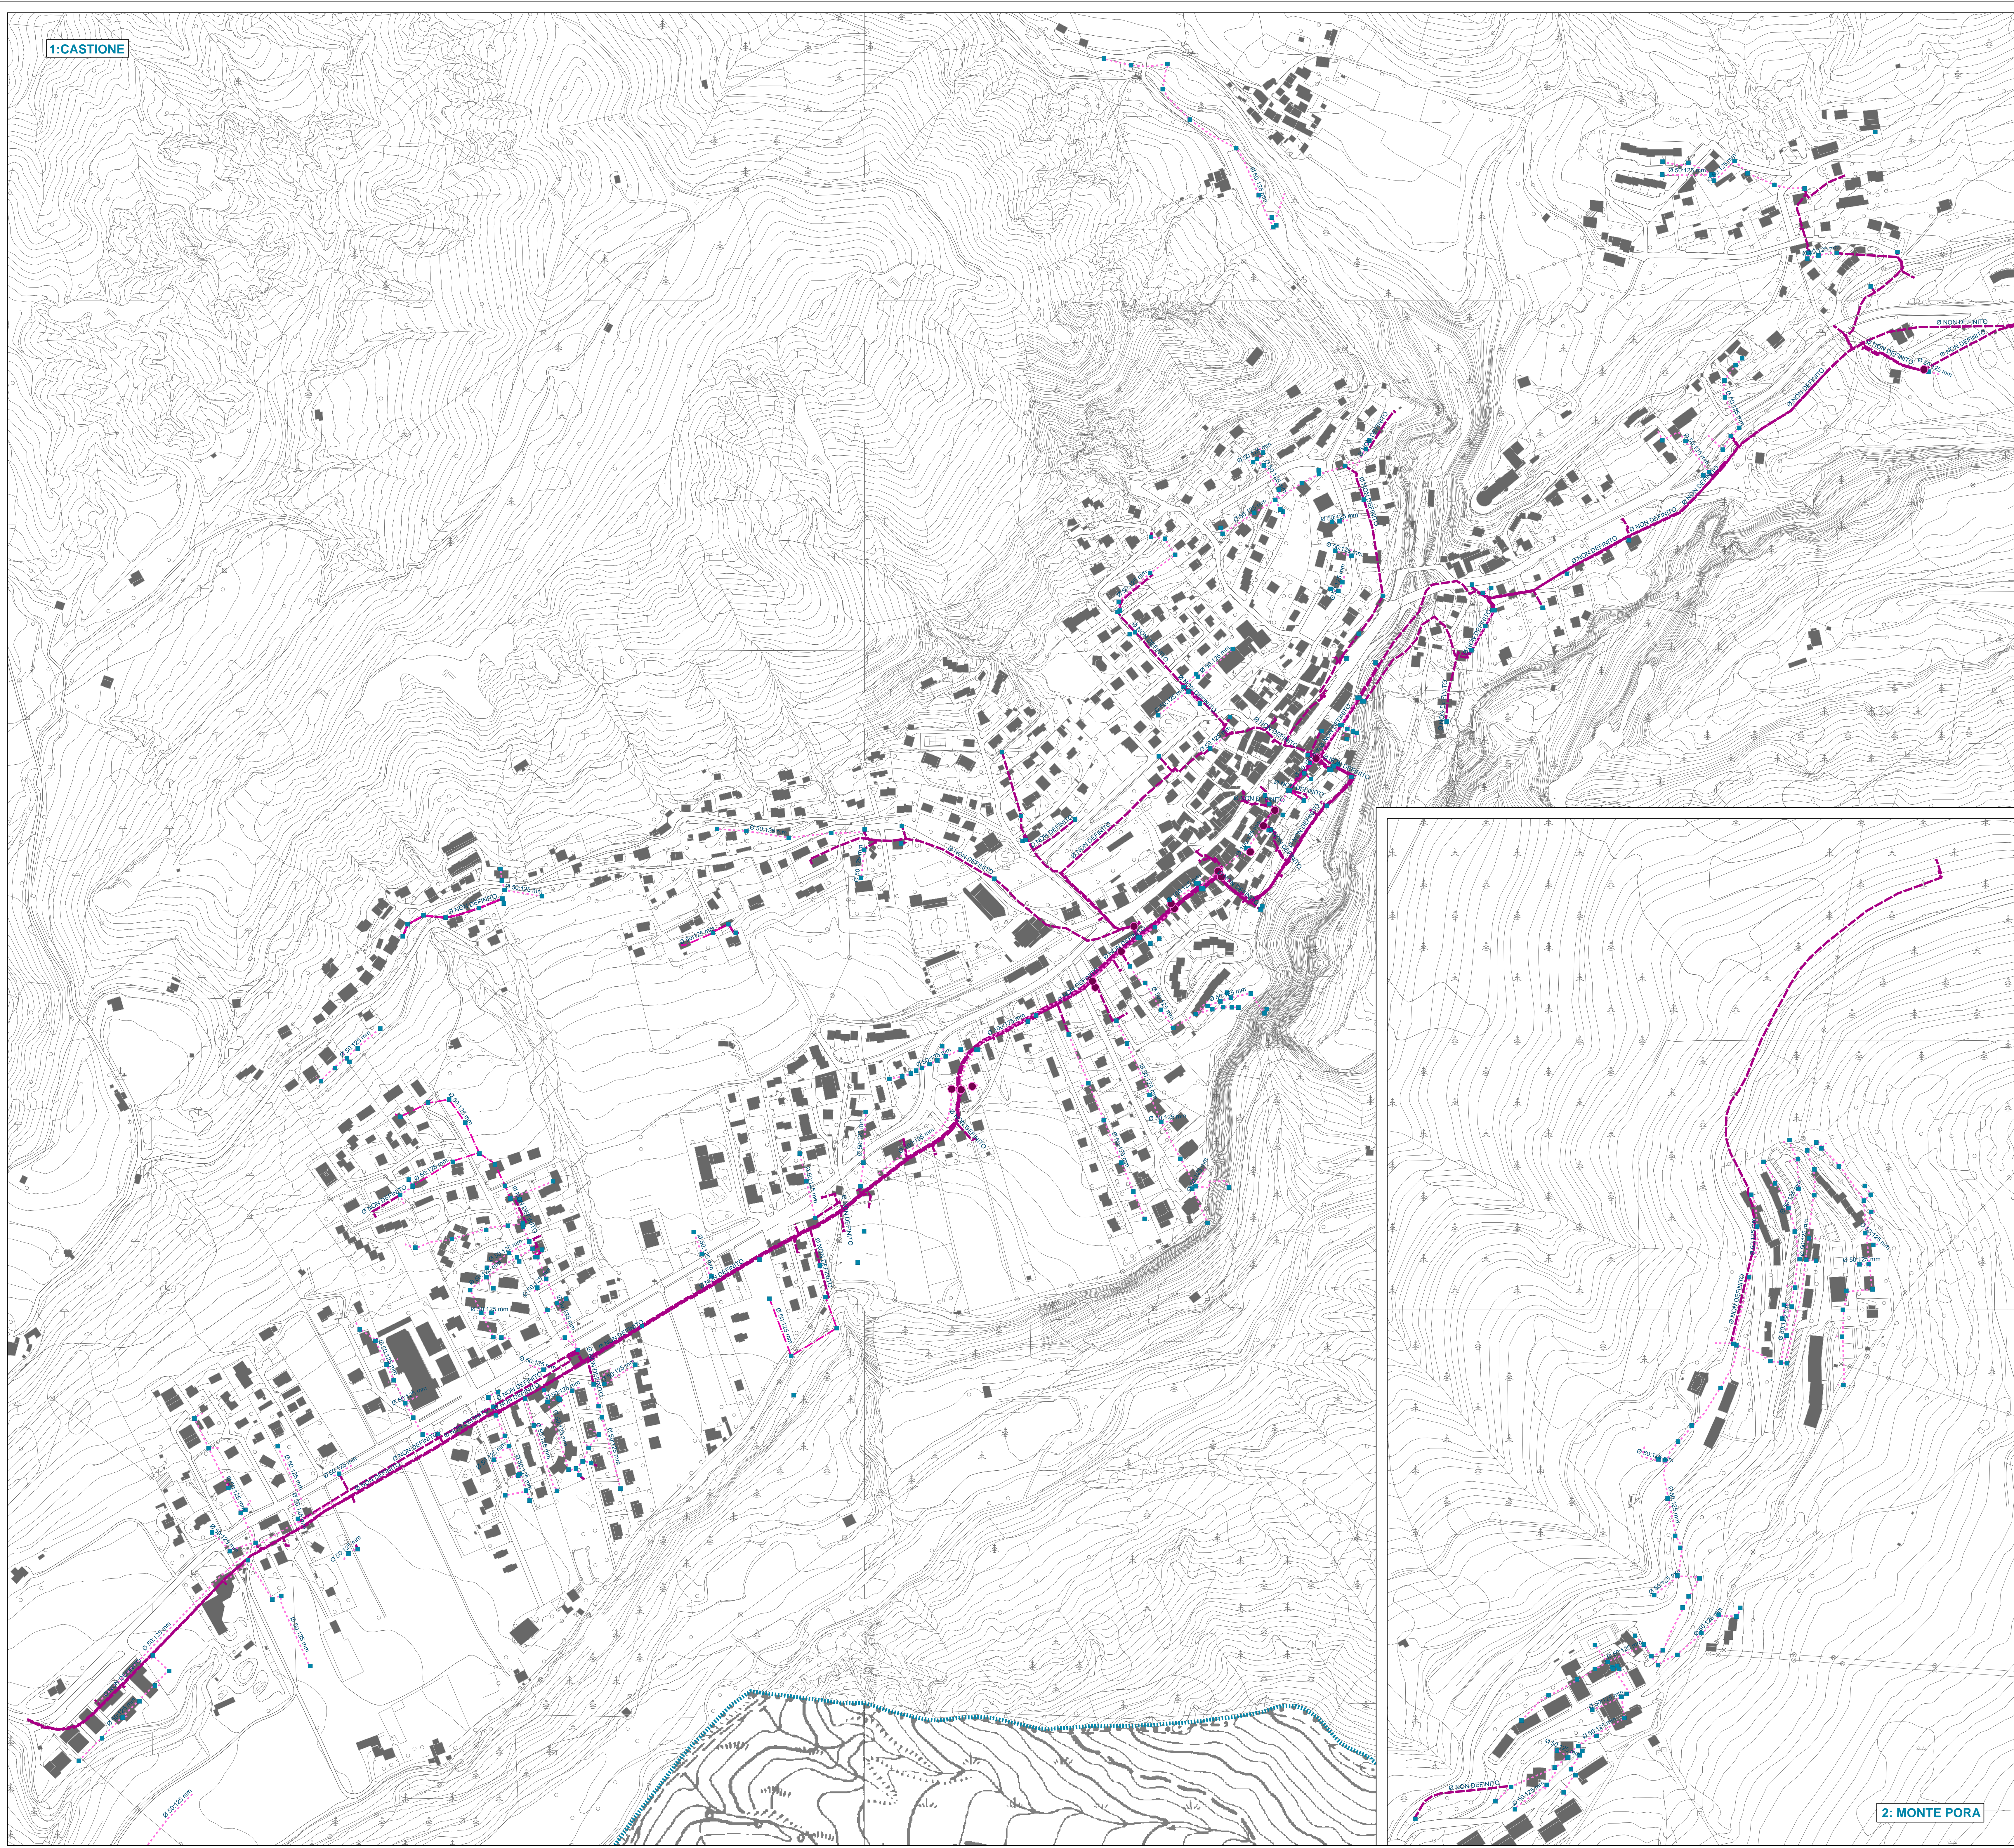

INQUADRAMENTO TERRITORIALE SCALA 1:50000

- TIPOLGIA NODI:**
- CAMERETTE
 - POZZETTI INTERRATI
 - POZZETTI INTERRATI
- TIPOLOGIA TRATTE:**
- CANALIZZAZIONI
 - TRITUBI INTERRATI/FIBRA OTTICA
 - CAVI IN TRINCEA
- Ø ØØ DIAMETRO TUBAZIONI
- ALTRE INFORMAZIONI:**
- EDIFICATO
 - CONFINO COMUNALE

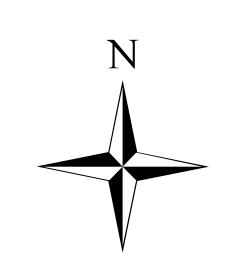

Dati forniti da: TELECOM ITALIA S.p.a

PGT PIANO DI GOVERNO DEL TERRITORIO

Comune di Castione della Presolana

CPU

PUGSS 6a Piano dei servizi

Tavola Tavola rete delle telecomunicazioni

Sindaco
Miguelo Pizzoli

Responsabile di servizio
Mingherlini Mariano

Segretario Comunale
Nava Cecilia De Filippo

Direttore tecnico C.P.U. srl
Alessandro Maggi

Scala
1:2.500

Data
Giugno 2013

Adozione
D.C.C. n. 79 del 15.12.2012

Approvazione
D.C.C. n. 16 del 21.06.2013

Publicazione BURL

2: MONTE PORA