



- LEGENDA:**
- strade asfaltate
  - strade, parcheggi e banchine non asfaltate
  - ripe
  - rete acque bianche
  - ruscellamenti, erosioni, fratture, scivolamenti
  - guardrail
  - sezioni trasversali
  - quote campagna di rilievo

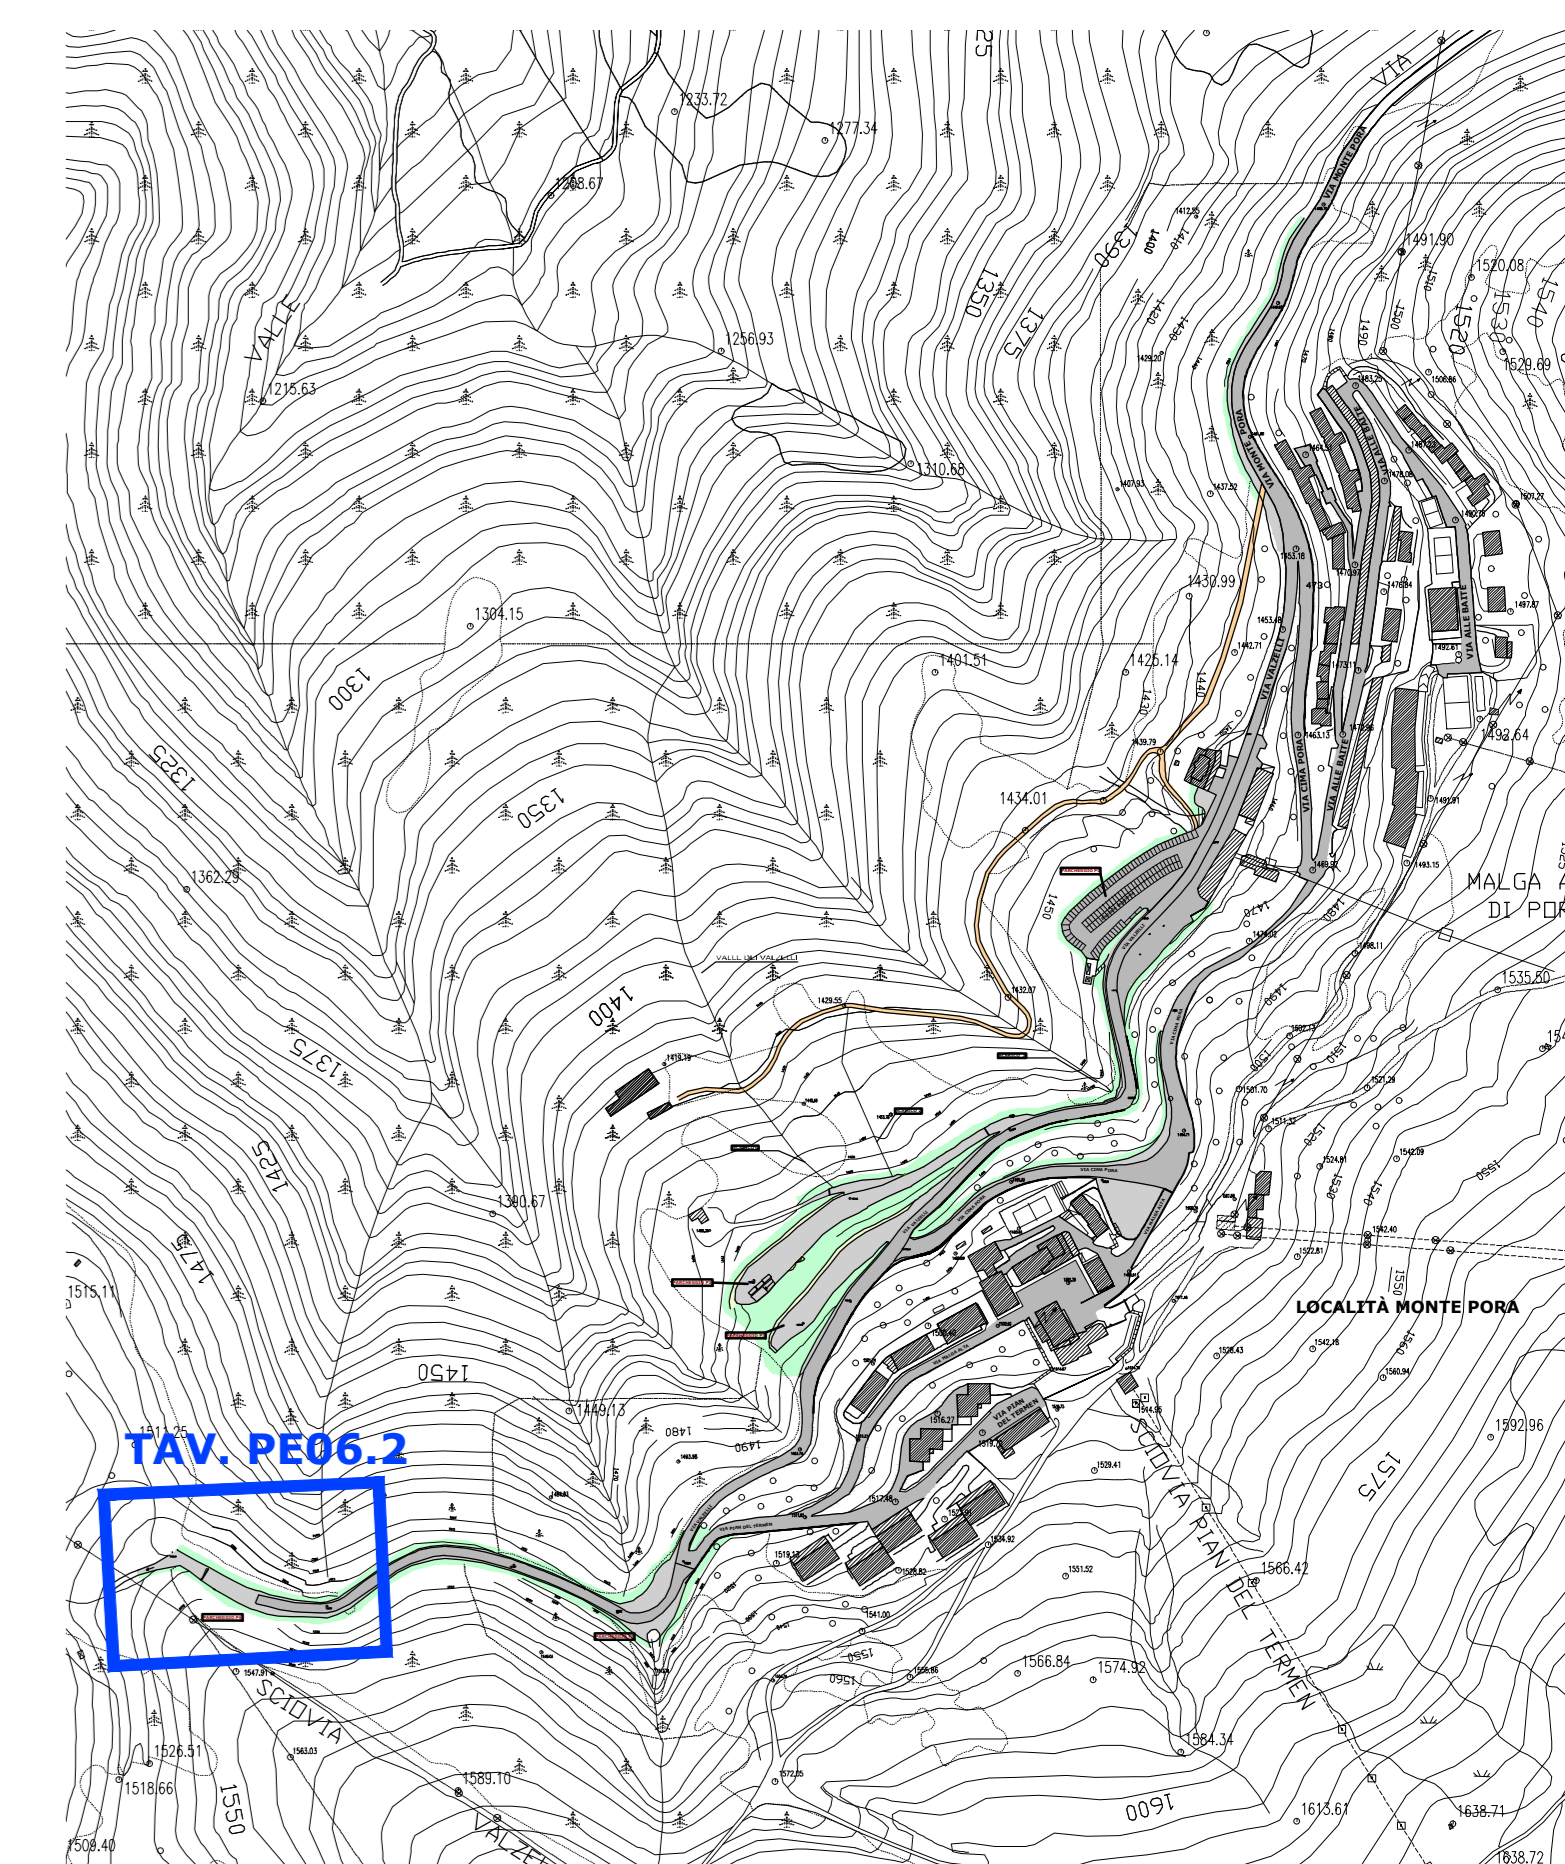

QUADRO DI UNIONE (1:5.000)

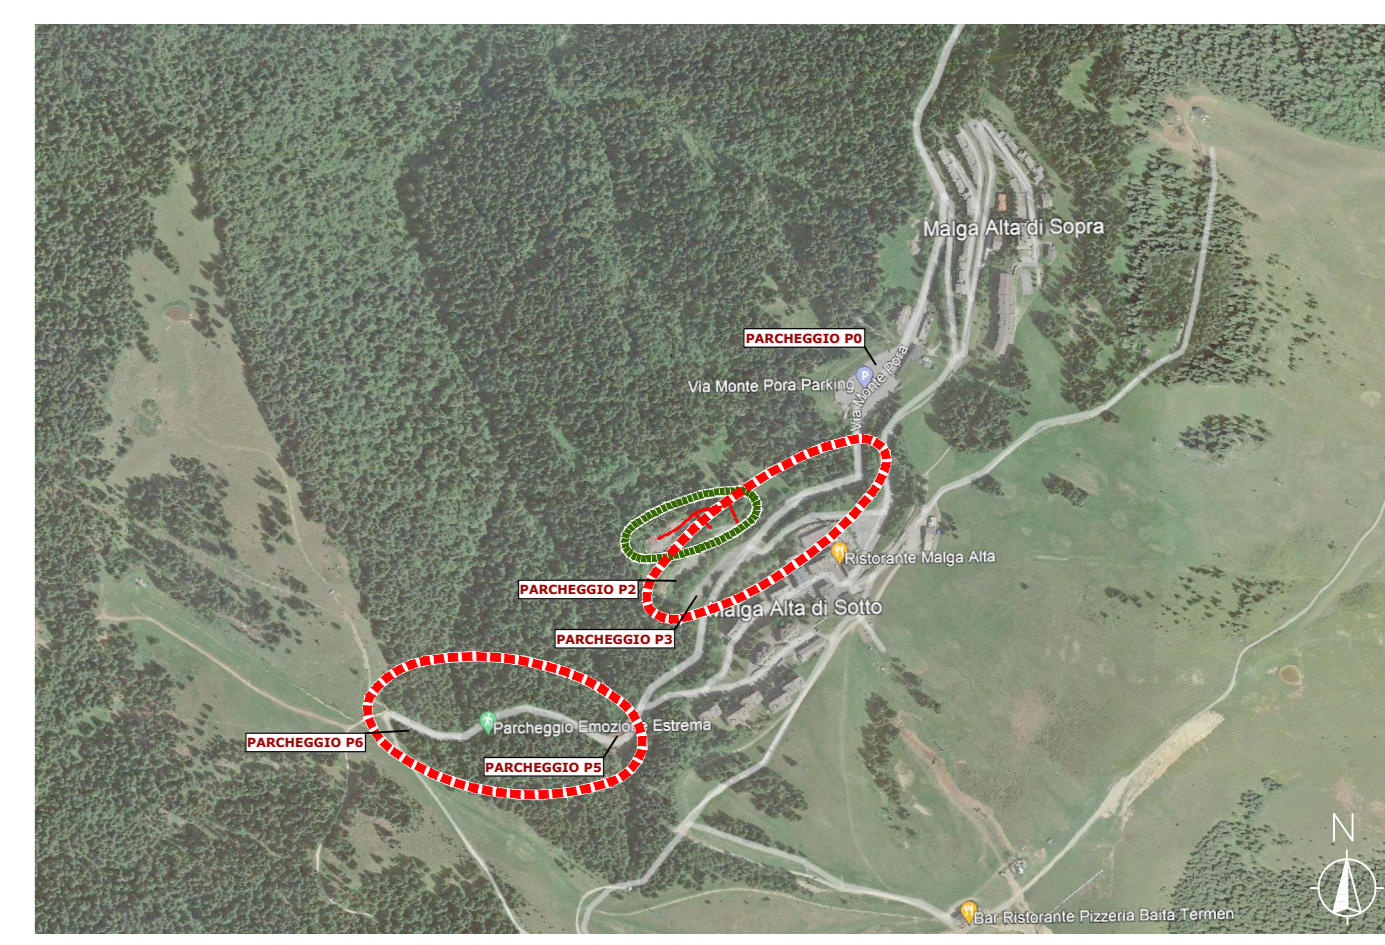

ALLEGATO 2

PLANIMETRIA - STATO DI FATTO (1:200)

Provincia di Bergamo	08-08-2022
Comune di CASTIONE DELLA PRESOLANA	
<b>MESSA IN SICUREZZA AREE DI SOSTA E STRADE IN LOC. PORA - CUP C59J20000500002 - Cig assegnato all'affido: 8789487221</b>	<b>1376A/22</b>
PROGETTO ESECUTIVO	1:5.000
STATO DI FATTO: AREA 4 - PLANIMETRIA Parcheggio P6 su Via Valzelli	1:200
<small>Studio Tecnico Dr. Ingg. Gerardo, Umberto e Antonio NORIS Via Damiano Chiesa, 20 - 24126 Bergamo - Tel. e fax: 035 25.70.58 - E-mail: studionoris@libero.it</small>	

