


2: MONTE PORÀ

ESTRATTO DI PGT VIGENTE - PIANO DEI SERVIZI (1:2.500) Tav. PUGSS 6a - Tavola rete delle telecomunicazioni

ESTRATTI LEGENDA:

- TIPOLGIA NODI:**
- POZZETTI INTERRATI
- TIPOLGIA TRATTE:**
- CANALIZZAZIONI
  - CAVI IN TRINCEA
  - ∅ 00 DIAMETRO TUBAZIONI
- ALTRE INFORMAZIONI:**
- EDIFICATO

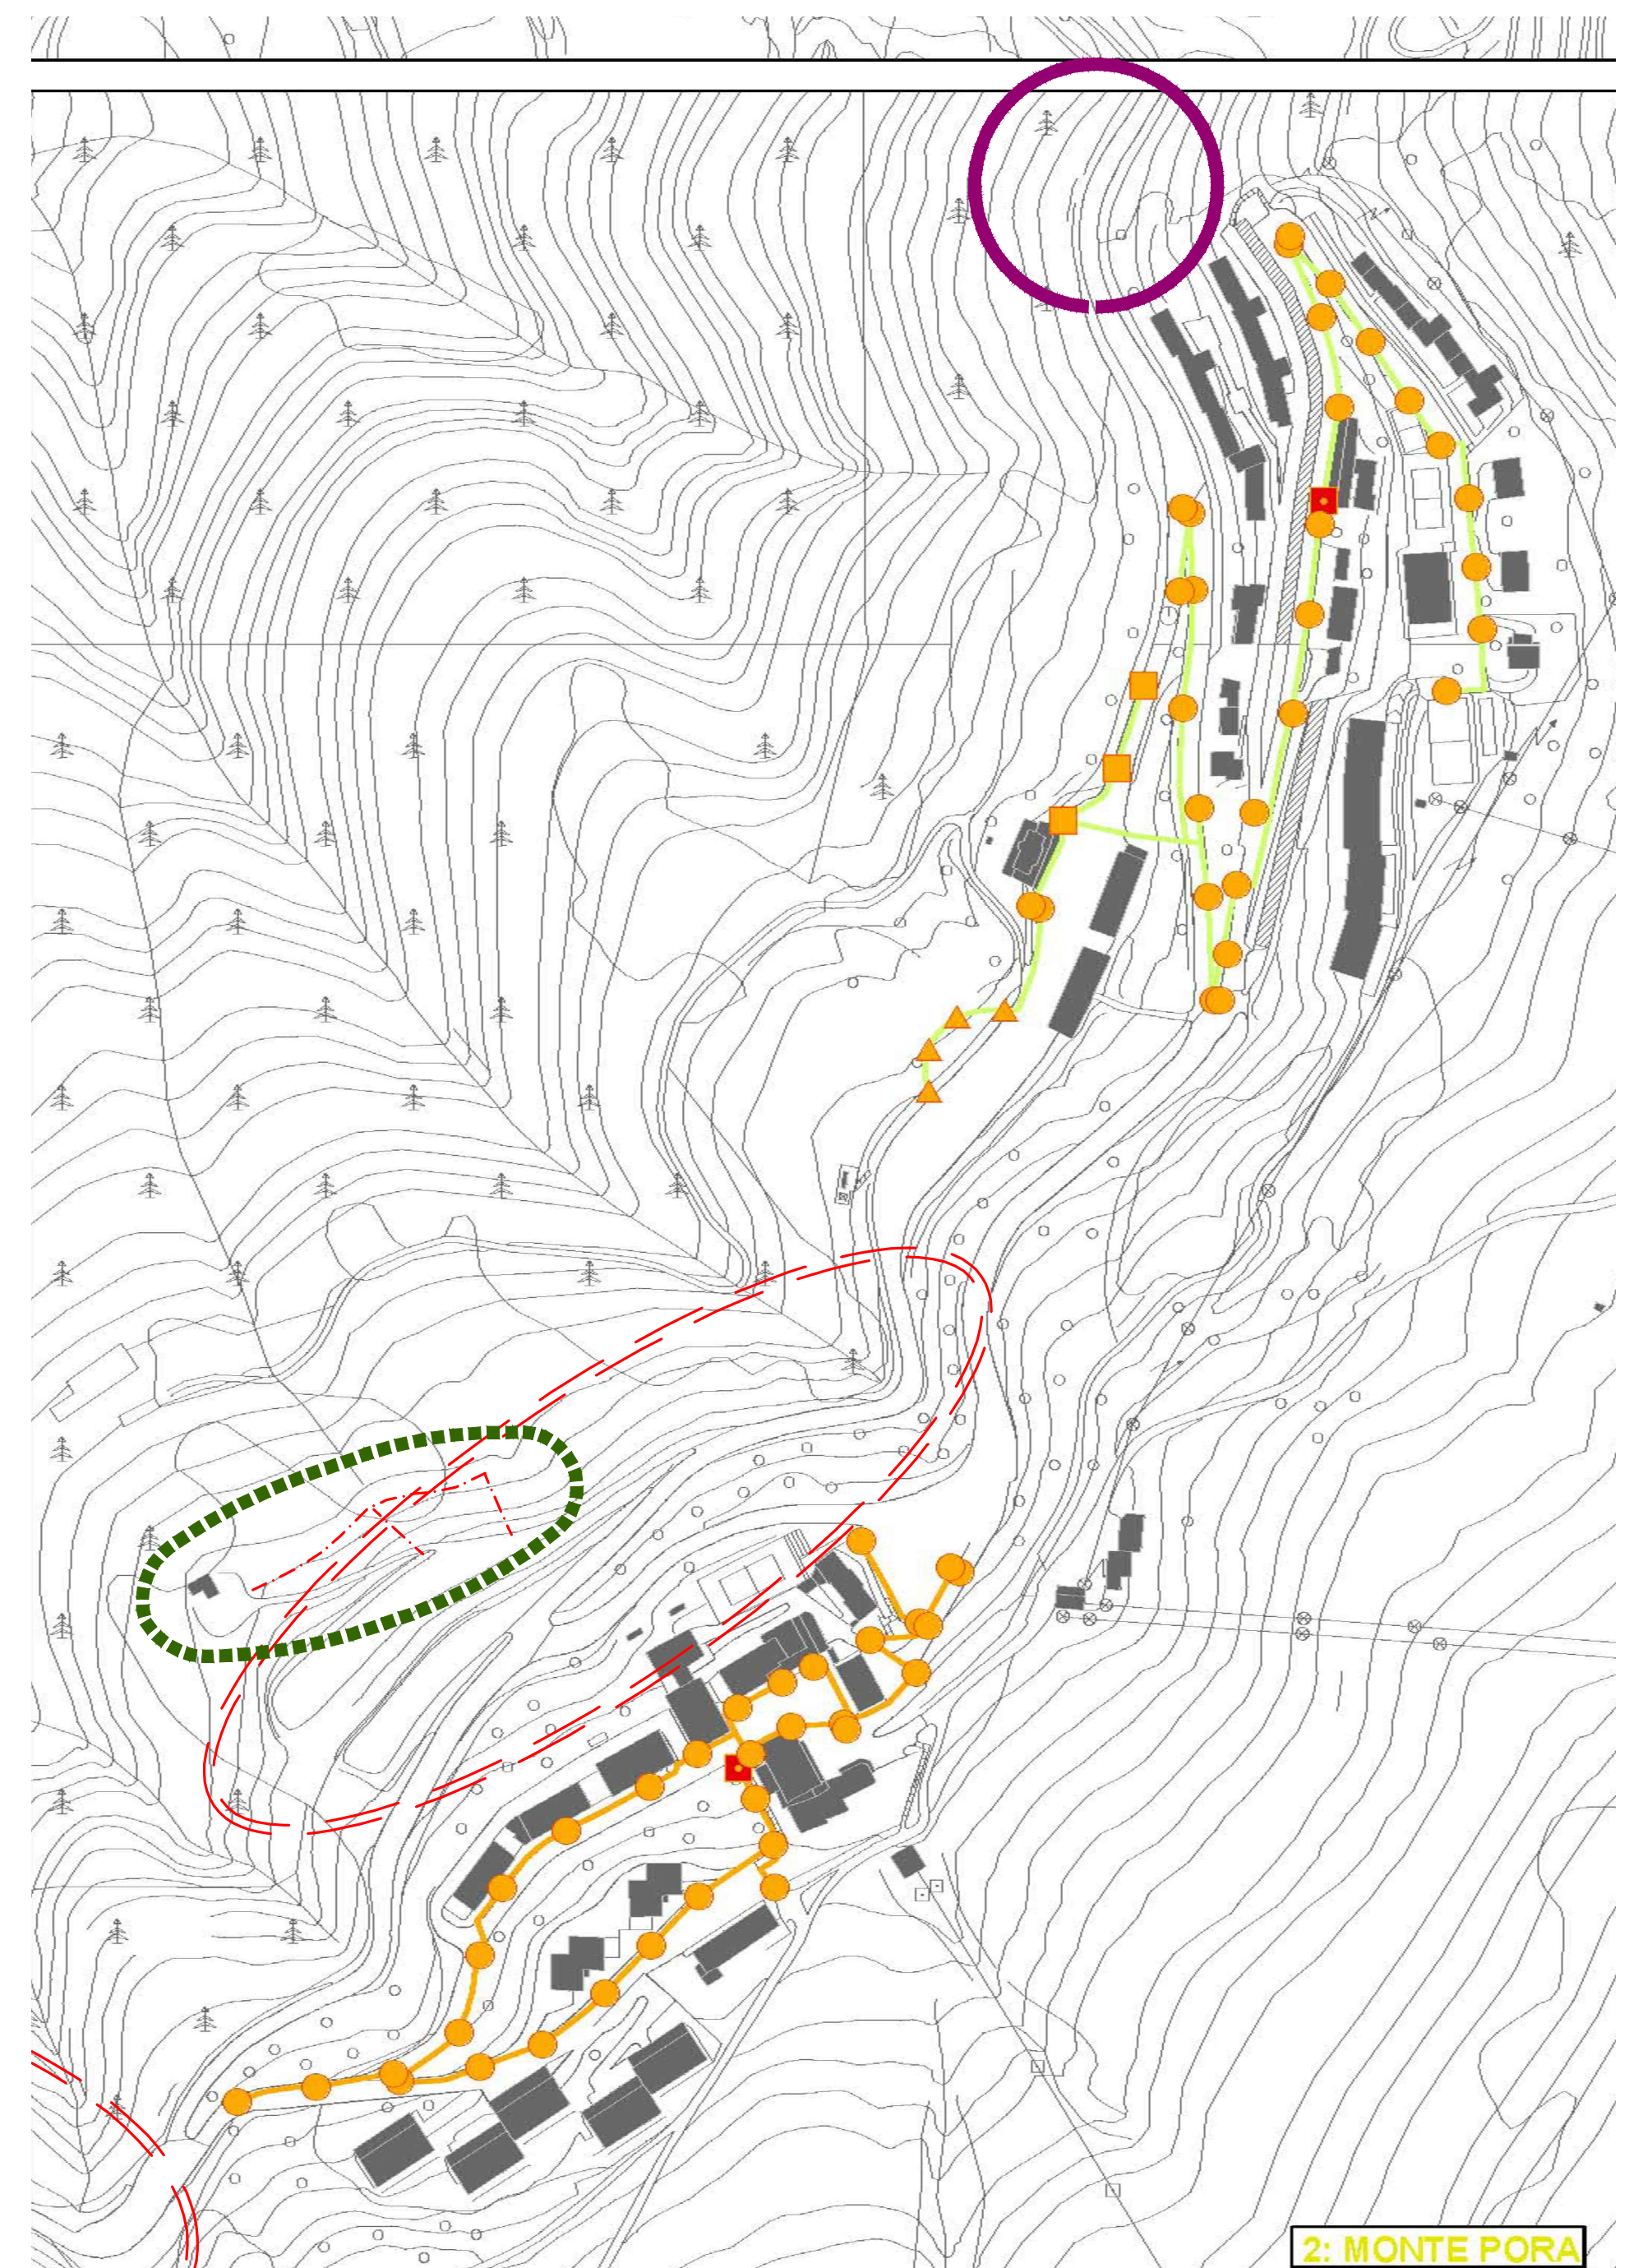


2: MONTE PORÀ

ESTRATTO DI PGT VIGENTE - PIANO DEI SERVIZI (1:2.500) Tav. PUGSS 5a - Tavola rete dell'illuminazione pubblica

ESTRATTI LEGENDA:

- TIPOLGIA NODI**
- QUADRO ELETTRICO DI COMANDO E PROTEZIONE
  - PUNTO LUCE SODIO AP. 70 W
- DERIVAZIONE TRATTE:**
- CIRCUITO QUADRO K
  - CIRCUITO QUADRO Y
- ALTRE INFORMAZIONI:**
- EDIFICATO

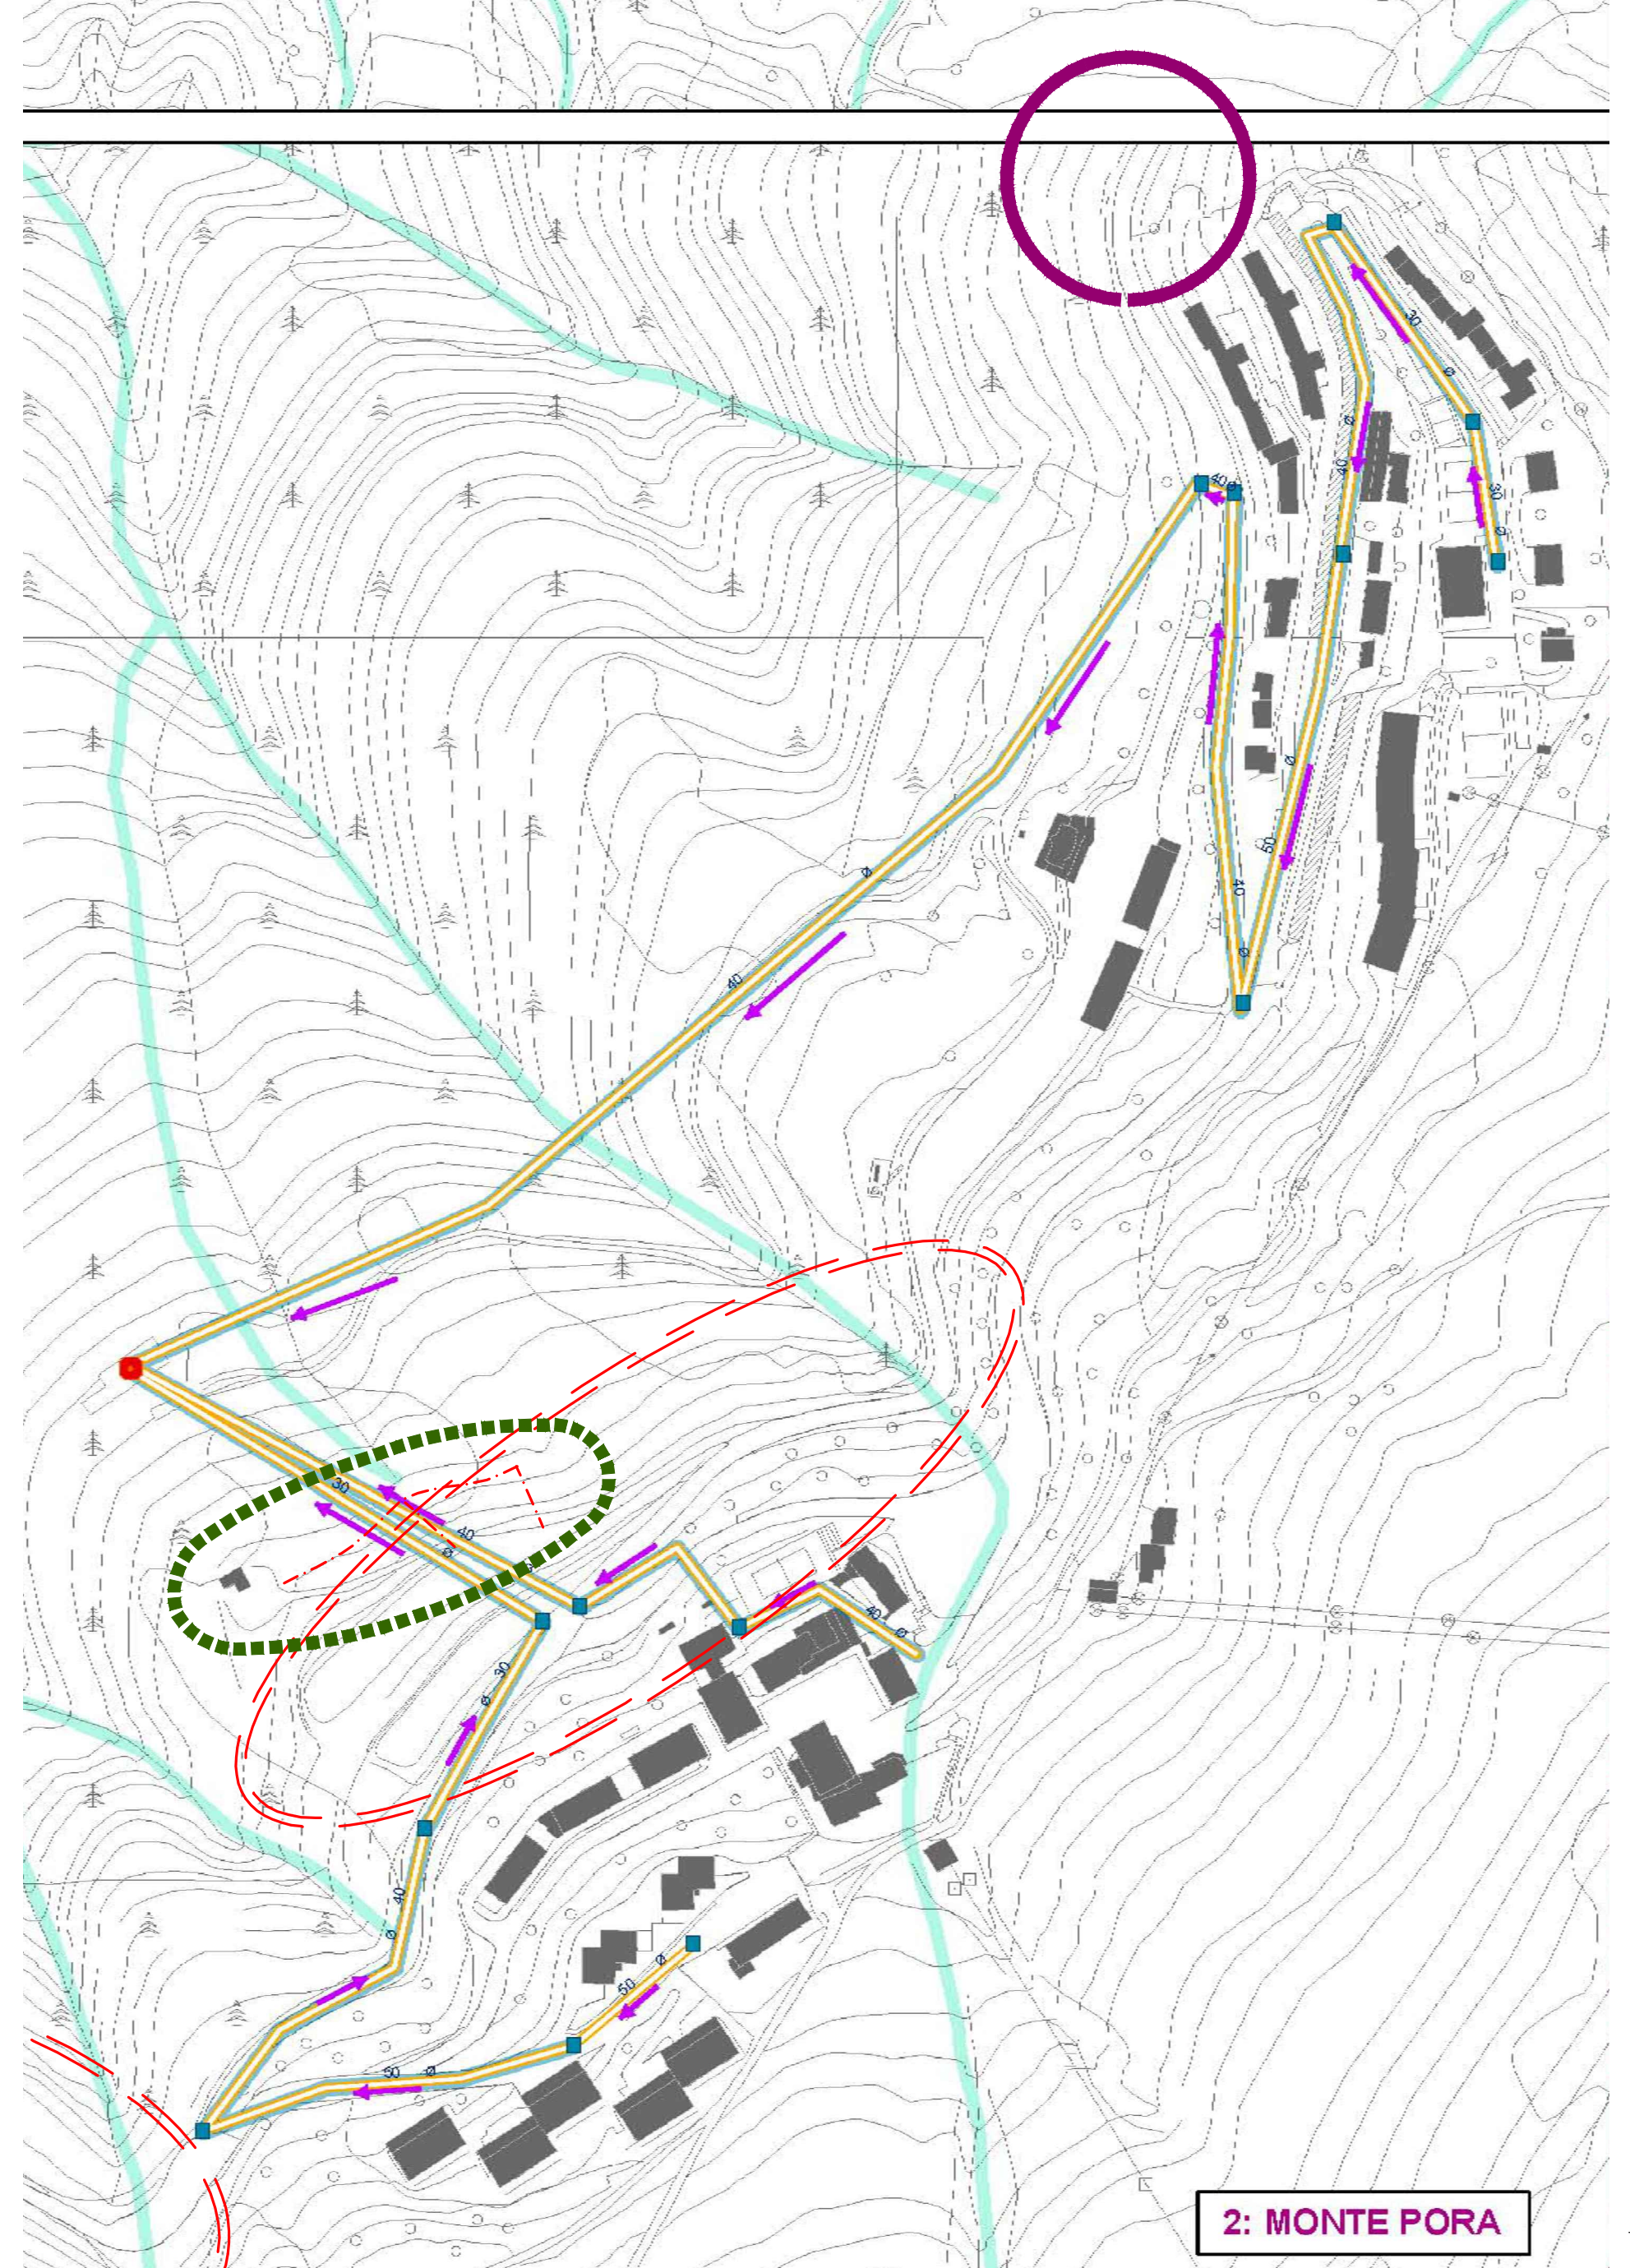


2: MONTE PORÀ

ESTRATTO DI PGT VIGENTE - PIANO DEI SERVIZI (1:2.500) Tav. PUGSS 3a - Tavola rete smaltimento acque

ESTRATTI LEGENDA:

- TIPO di FOGNATURA**
- ACQUE MISTE
  - TRATTA PRIVATA
  - VERSO FLUSSO CONDOTTE
- MATERIALE TRATTE**
- NON CONOSCIUTO
- TIPOLGIA NODI**
- POZZETTO-CAMERETTA
  - IMPIANTO DI DEPURAZIONE

- DIAMETRO E FORMA TRATTE**
- ∅ SEZIONE CIRCOLARE
  - 00 DIAMETRO (cm) della SEZIONE
- ALTRE INFORMAZIONI**
- EDIFICI
  - RETICOLO IDRICO MINORE

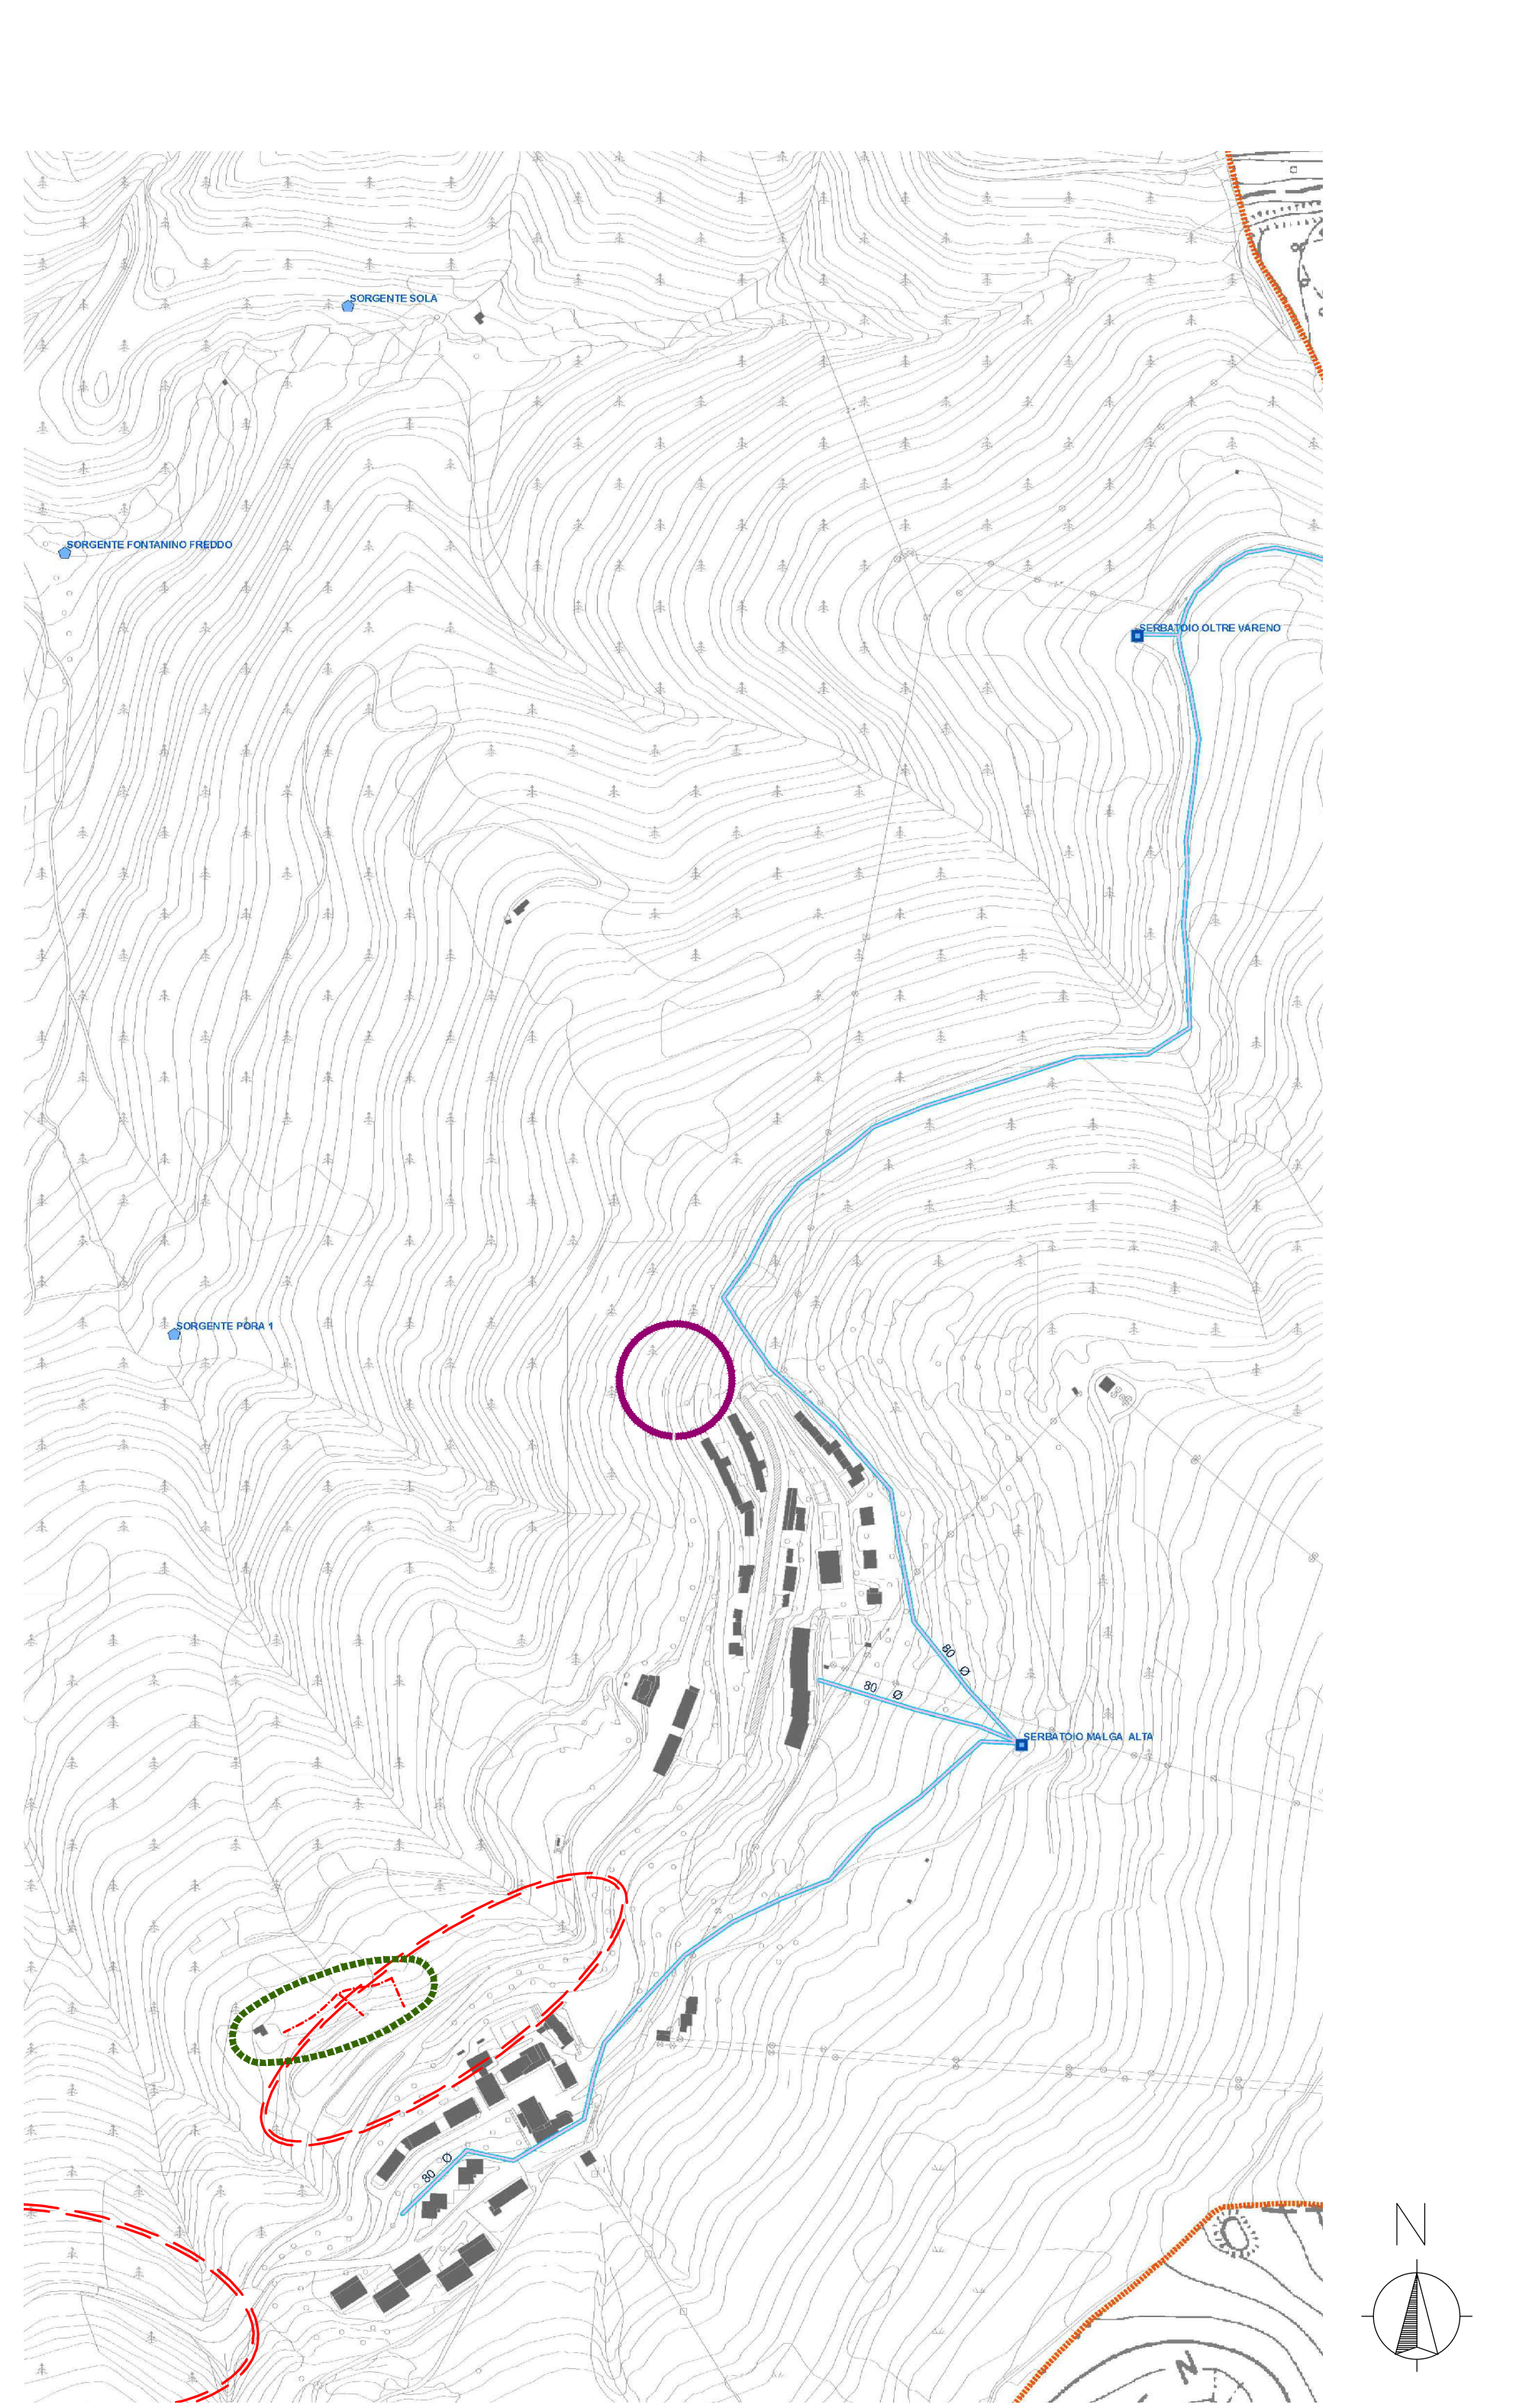


ESTRATTO DI PGT VIGENTE - PIANO DEI SERVIZI (1:5.000) Tav. PUGSS 2a - Tavola rete approvvigionamento idrico

ESTRATTI LEGENDA:

- TIPOLGIA TRATTE**
- TRATTA PRINCIPALE DI DISTRIBUZIONE
  - NON CONOSCIUTO
- MATERIALI TRATTE**
- NON CONOSCIUTO
- TIPOLGIA NODI**
- POZZETTO
  - POZZO
  - SORGENTE
  - SERBATOIO
  - CONTATORE
  - POMPA
  - IDRANTE
  - SARACINESCA
  - VALVOLA

- LEGENDA:**
- zone oggetto di intervento
  - tracciato provvisorio per realizzazione n° 2 scarichi acque meteoriche con canaletta a fondo scabroso secondo Lorenz
  - zona con opere da realizzarsi con eventuale ribasso d'asta

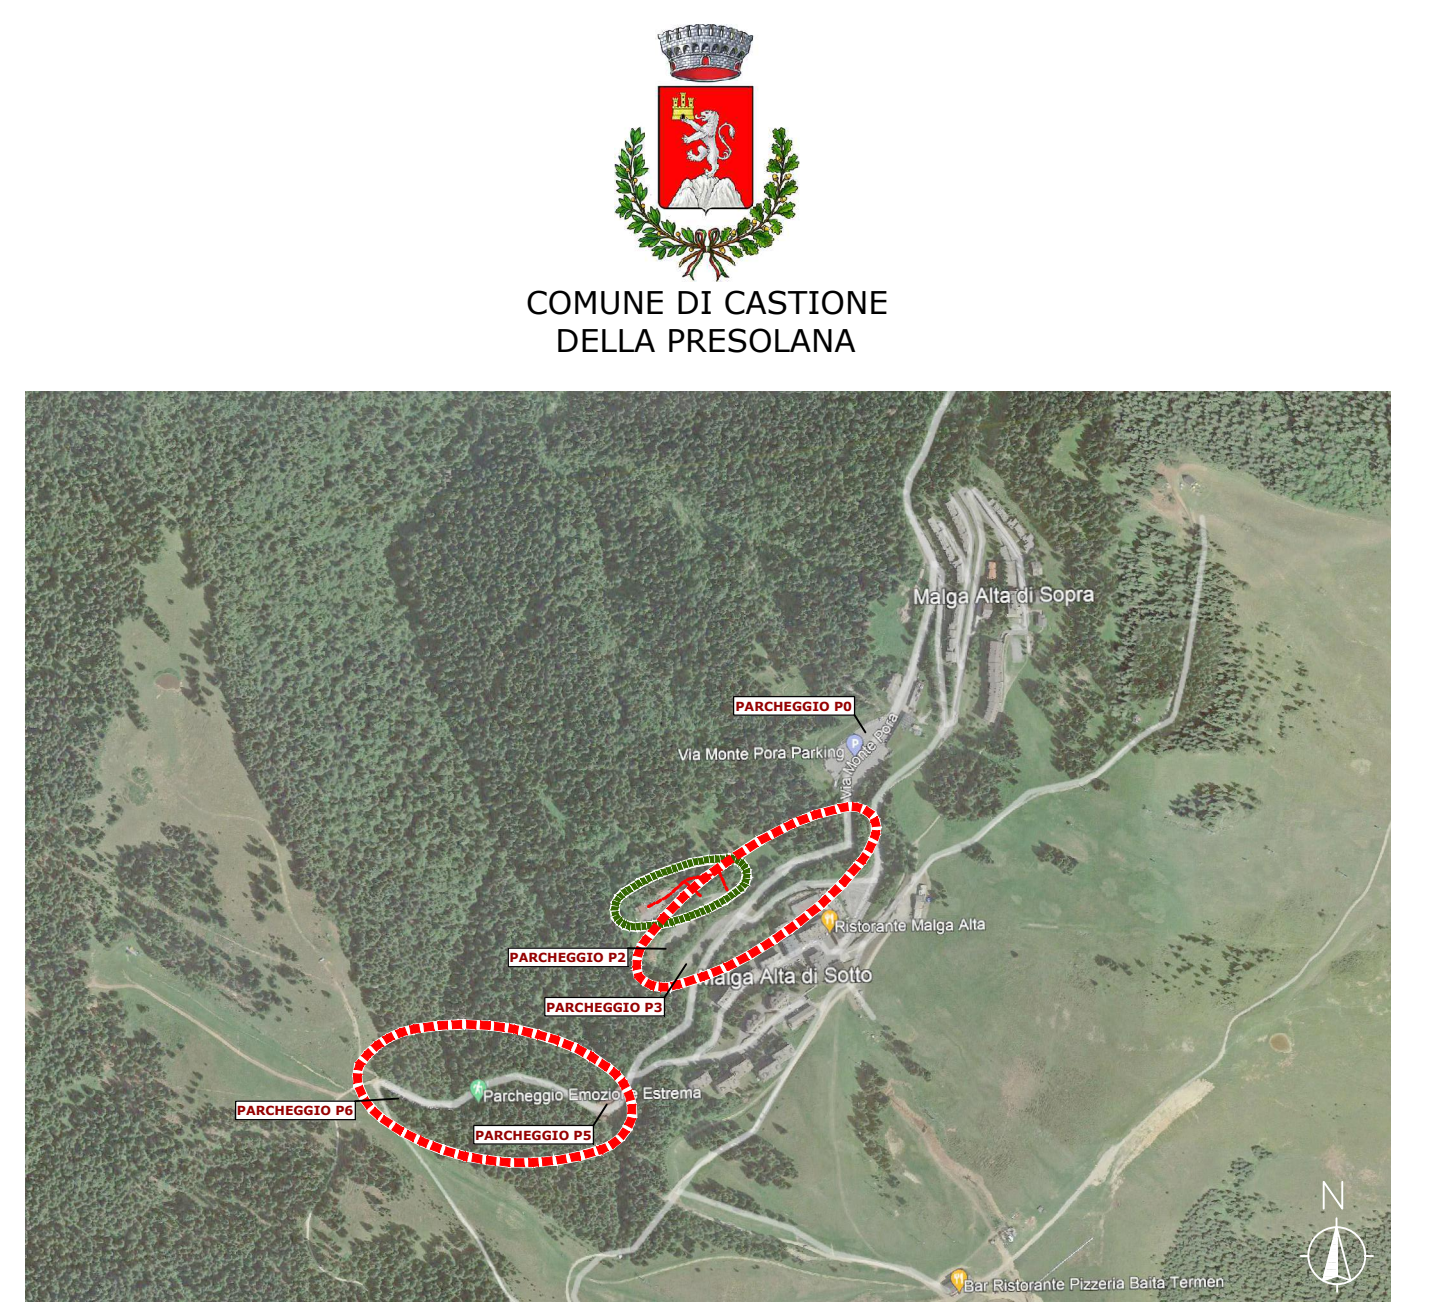

COMUNE DI CASTIONE DELLA PRESOLANA

ALLEGATO 2

Provincia di Bergamo	08-08-2022
Comune di CASTIONE DELLA PRESOLANA	
<b>MESSA IN SICUREZZA AREE DI SOSTA E STRADE IN LOC. PORÀ - CUP C59J20000500002 - Cig assegnato all'affido: 8789487221</b>	1376A/22 1:5.000 1:2.500
PROGETTO ESECUTIVO	PE02.3
ESTRATTI PUGSS	
<small>Studio Tecnico Dr. Ingg. Gherardo, Umberto e Antonio NORIS Via Damiano Chiesa, 29 - 24128 Bergamo - Tel. e fax: 035 25.70.58 - E-mail: studionoris@libero.it</small>	

