



TIPICO DEI COLLEGAMENTI NEI POZZETTI E DEI DISPERSORI A PICCHETTO DI TERRA

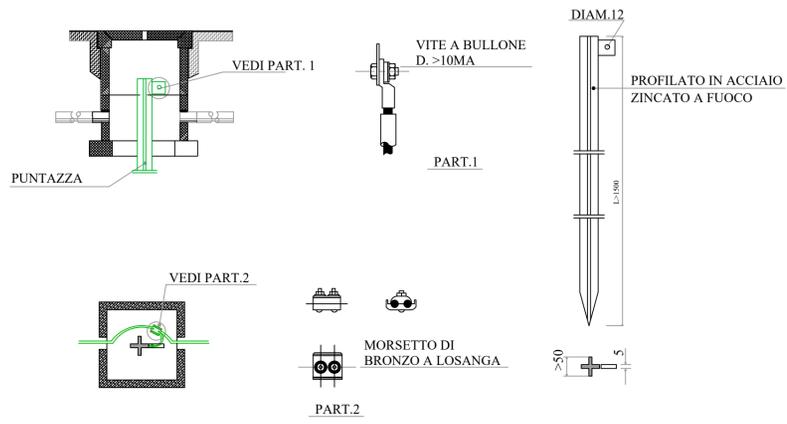

LEGENDA:

	Punto Consegna Energia
	Quadro Interruttore Generale Utente
	Quadro Generale Distribuzione
	Cavidotto Elettrico servizi area camper
	Cavidotto Elettrico Illuminazione pubblica
	Pozzetto elettrico cavidotto servizi area camper
	Pozzetto elettrico illuminazione pubblica
	Puntazza in acciaio zincato 1500x50x50x5
	Puntazza in acciaio zincato 1500x50x50x5 in pozzetto accessibile
	Corda di rame nudo 35mmq

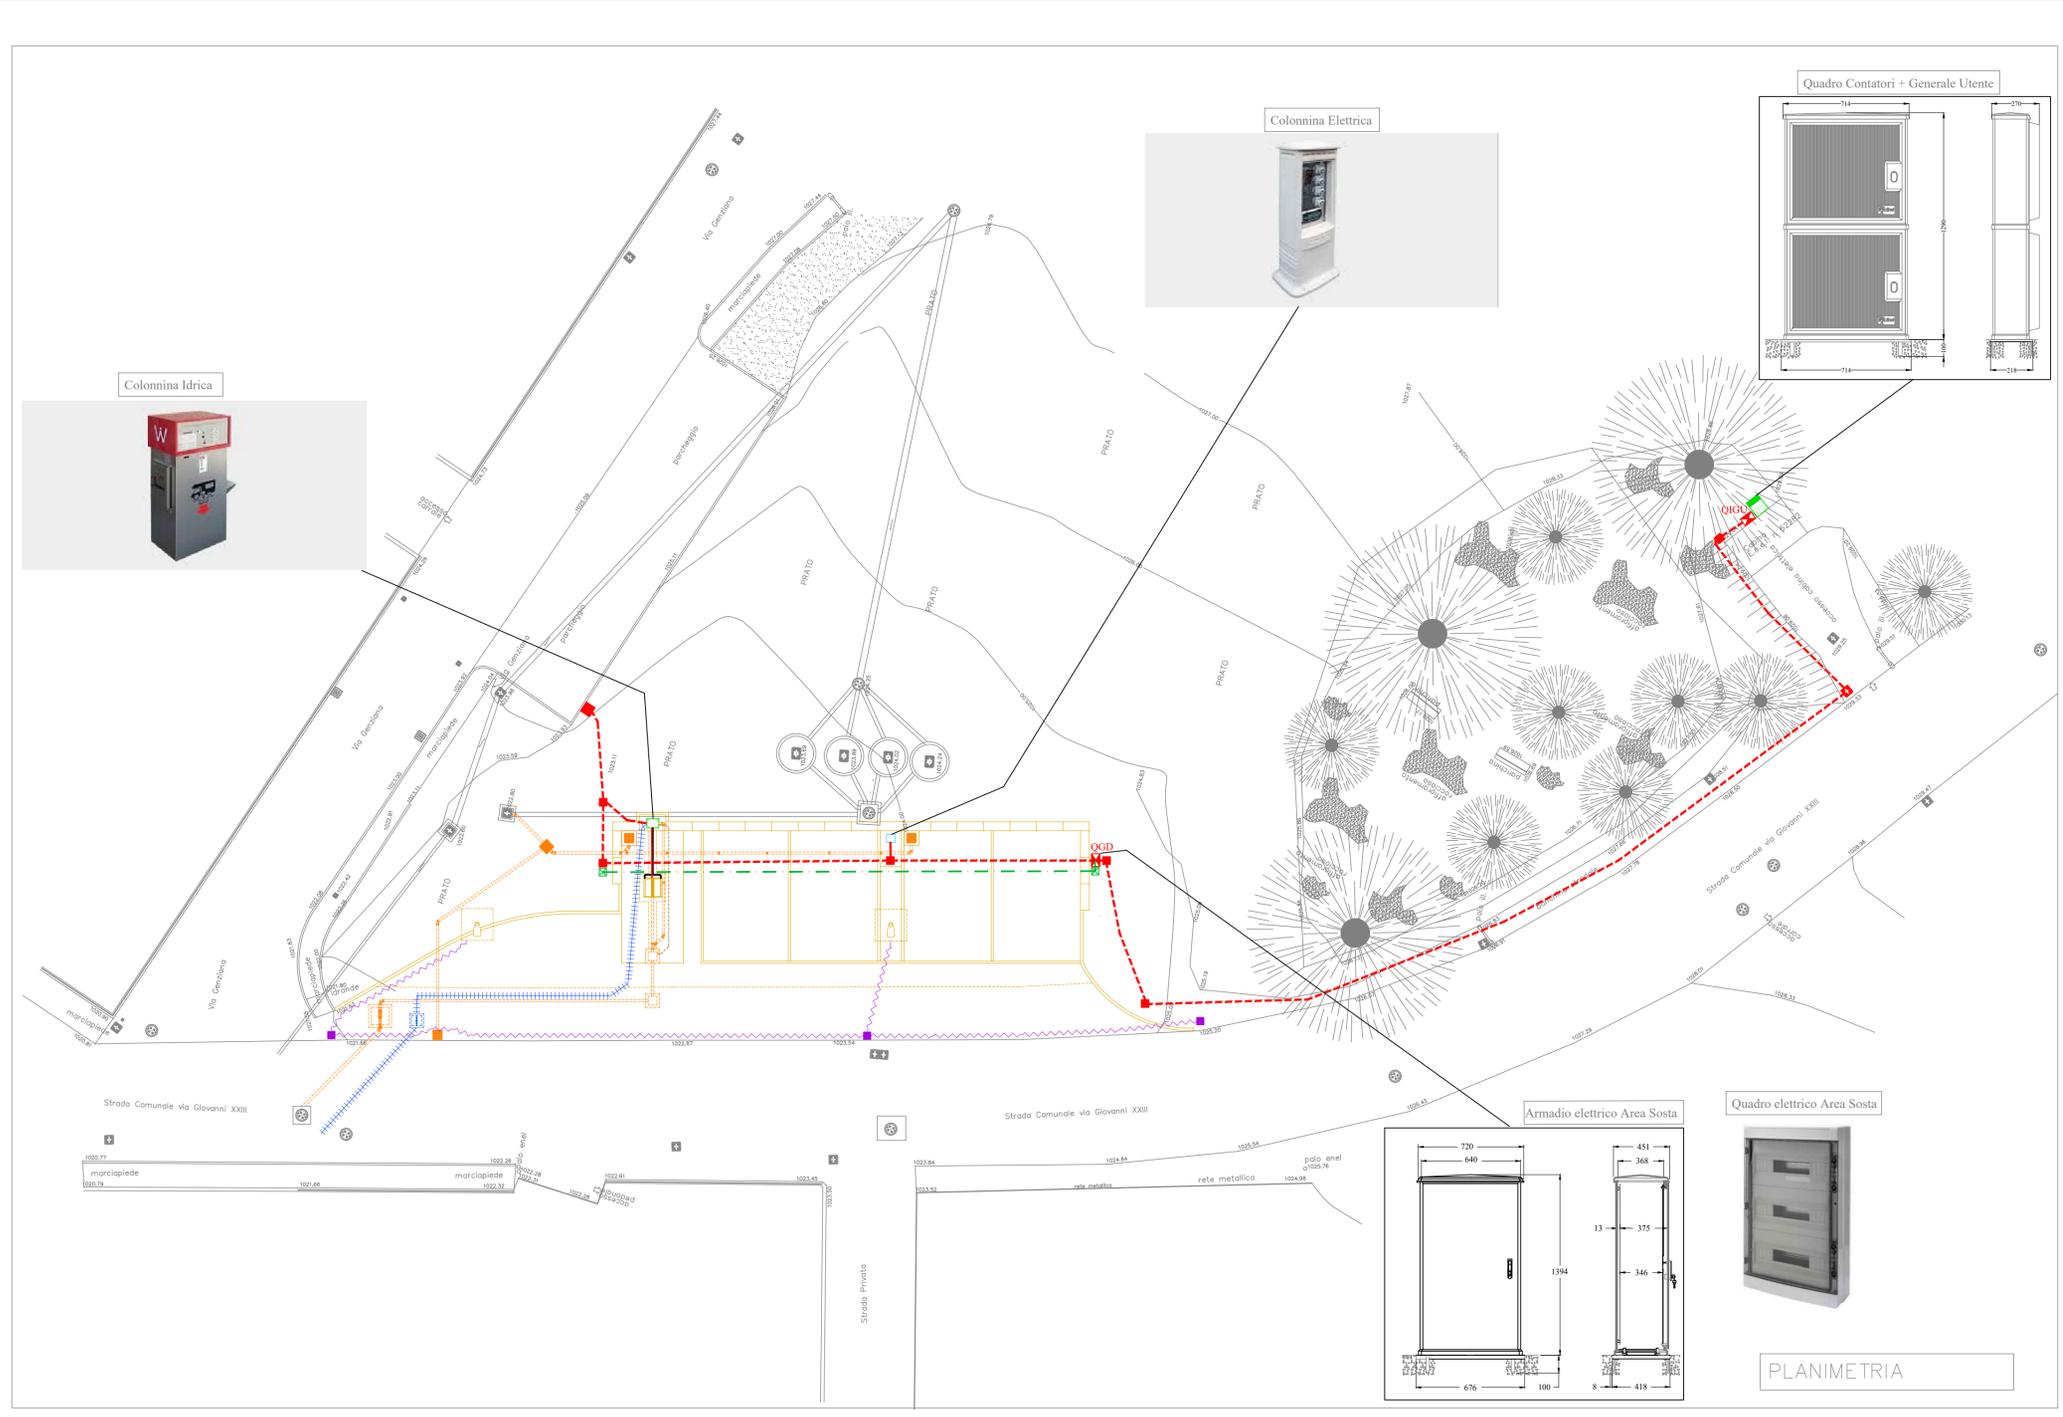

Le dimensioni dei Quadri riportate sul disegno, devono intendersi come indicative. La ditta appaltatrice deve verificare le dimensioni e se necessario aumentarle senza pretendere alcun compenso

Comune di **CASTIGLIONE DELLA PRESOLANA**
AREA SOSTA CAMPER LOCALITA' LANTANA

STUDIO TECNICO per.ind. MARCO POLONI
 via SS. Trinità, 34
 24020 Rovetta (BG)
 Tel. 3487551954
 Email: marco.poloni65@gmail.com

Committente: Comune di Castiglione della Presolana
 Via Roma, 3 - Castiglione della Presolana (BG)

Progetto Architettonico:

Descrizione: Nuova area sosta Camper in località Lantana
 Planimetria area di intervento
 Progetto impianti elettrici
 Disposizione Apparecchiatura

Data	Descrizione	Dis:	Controllo:
02.05.2022	Emissione	MP	MP
1			
2			
3			
4			

Data: 02.05.2022 Scala: 1/200 Disegno: Foglio: 1/1

Disegnatore: M. Poloni Controllore: MP

DIRECTORY: Disegni\Archivio_Marco 20\Merelli Nuovo Capannone

FILE: 2205A-01.dwg

2205A-01

Questo documento è di proprietà dello Studio Tecnico Poloni p.a. Marco - E' vietata la riproduzione o divulgazione senza autorizzazione scritta