



PROFILO LONGITUDINALE PROGETTO

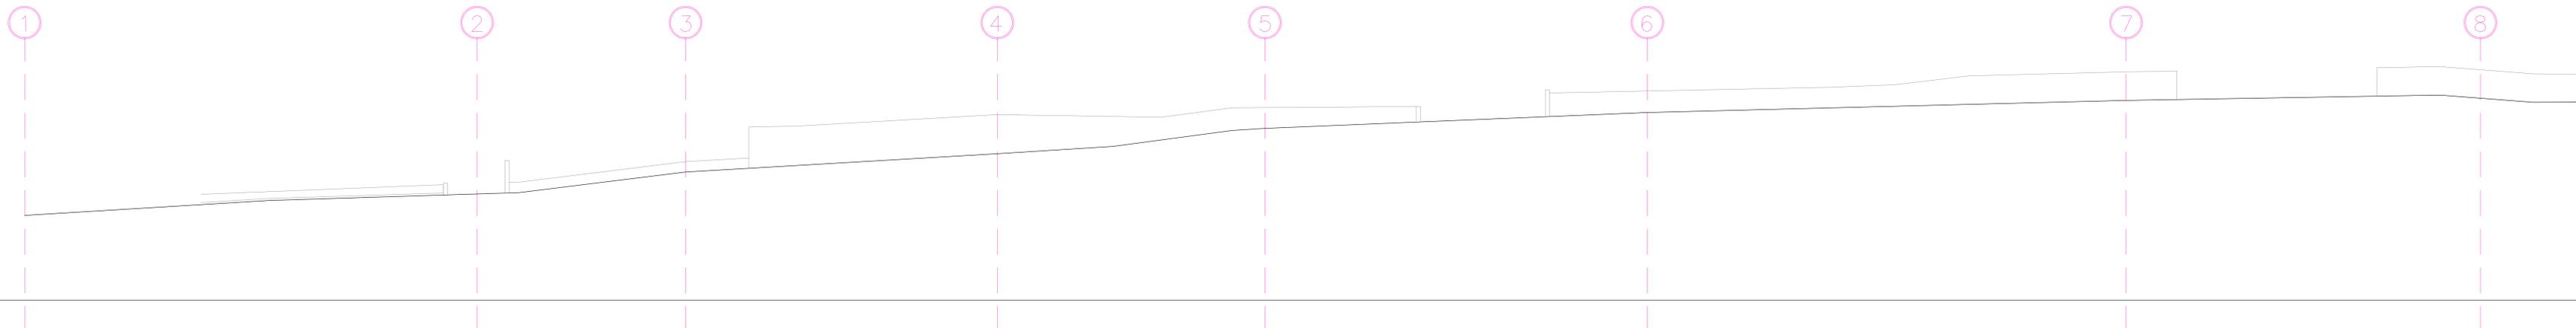

Quota di rilievo del terreno	
Distanza parziale	
Distanza progressiva	0.00      21.73      31.74      46.71      59.56      77.93      100.92      117.94

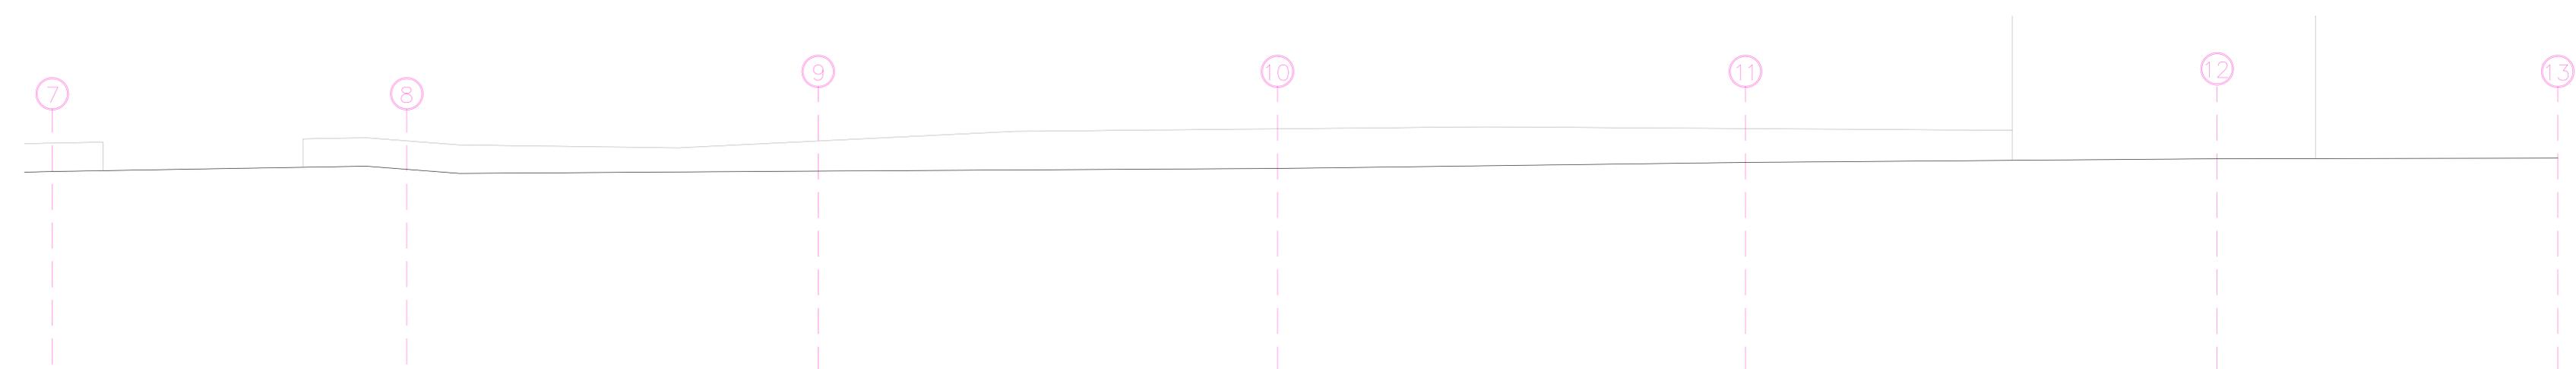

Quota di rilievo del terreno	
Distanza parziale	
Distanza progressiva	100.92      117.94      137.70      159.76      182.05      204.68      221.24

COMUNE DI CASTIONE DELLA PRESOLANA  
Ufficio lavori pubblici  
Piazza roma n°3

Studio Tecnico Professionale  
Dott. Ing. GIAMPIERO BENZONI  
Via Valle di Scalve n° 100      Ordine degli Ingegneri della  
ONORE (BG)      Provincia di Bergamo n° 4315  
Cell. +39329 4608560      P.IVA 04674590155

Oggetto:  
RIFACIMENTO DI TRATTI DI MURO DI  
CONTENIMENTO A VALLE E POSA DI  
BARRIERE DI PROTEZIONE DI VIA RUSIO  
  
PROGETTO DEFINITIVO - ESECUTIVO

Tavola **3C**      - **PROFILO LONGITUDINALE  
PROGETTO** -      scala **1:100**

Il Progettista      Il Committente

Data OTTOBRE 2022      Integrazione      Aggiornamento      Protocollo

Comune di Castione della Presolana - Prof. n. 04674590155 - 04674590155 - 04674590155 - 04674590155