



Comune di Castione della Presolana

PROVINCIA DI BERGAMO

PIAZZA ROMA, 3

24020 CASTIONE DELLA PRESOLANA (BG)

INTERVENTO:

RIQUALIFICA DELL'IMPIANTO DI ILLUMINAZIONE
PUBBLICA ALIMENTATO DAL QUADRO ELETTRICO
POSIZIONATO IN VIA LODI NEL COMUNE DI
CASTIONE DELLA PRESOLANA (BG)

PROGETTO DEFINITIVO-ESECUTIVO

CUP: C56G20000160001


OGGETTO:


ALLEGATO "SQE"

SCHEMA QUADRO ELETTRICO



IL PROGETTISTA
(ARDIZZONE PER. IND. DIEGO)

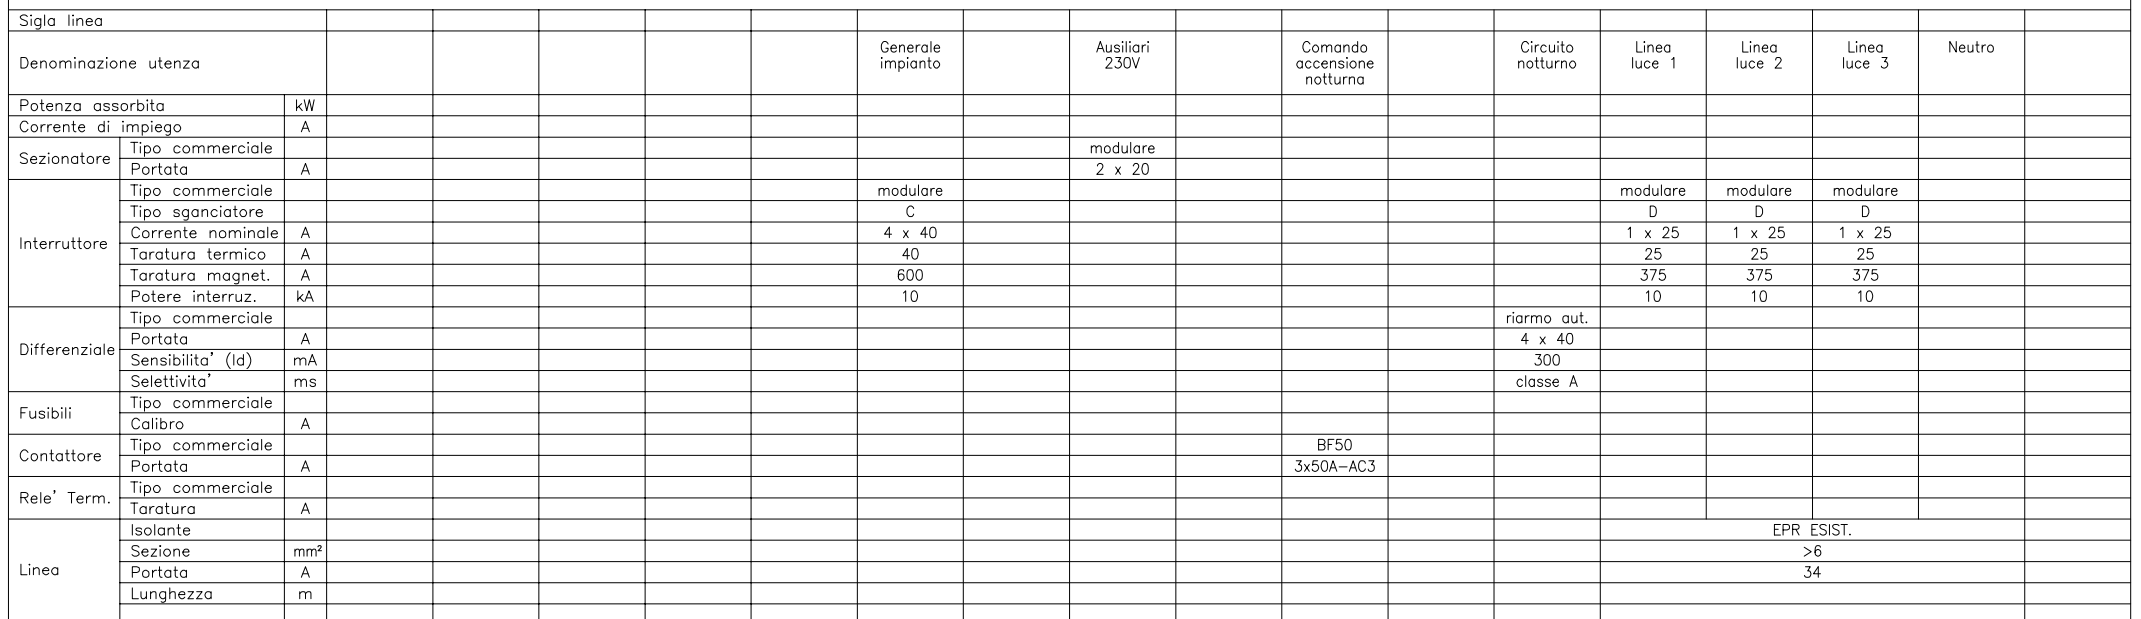

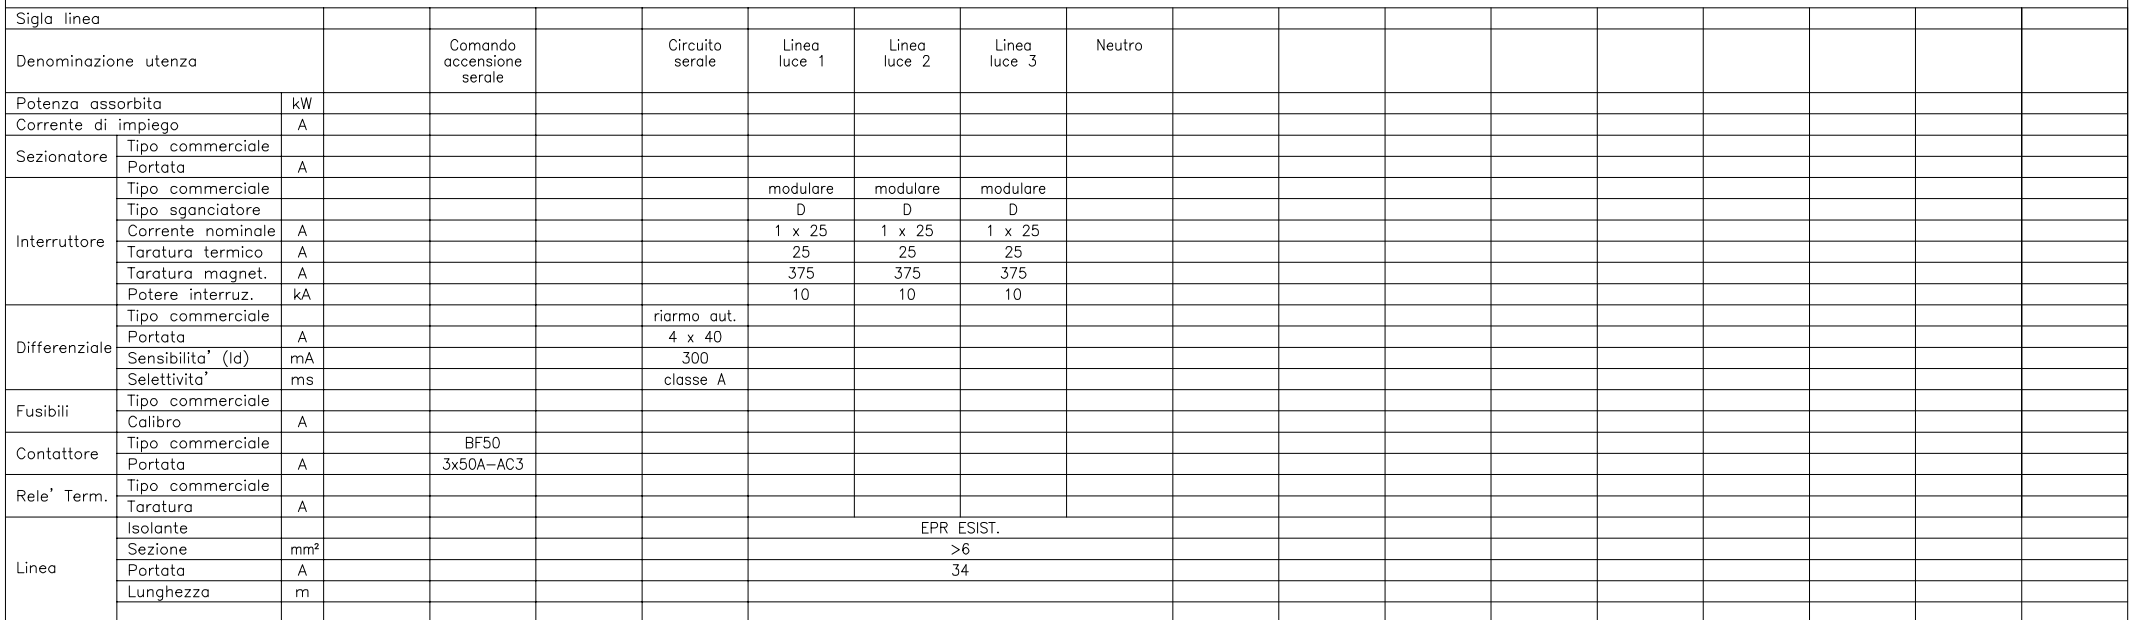

Committente: COMUNE DI CASTIONE DELLA PRESOLANA - PIAZZA ROMA, 3

R0: 08/2020

Rev. Data Dis.

Tavola:
Q10

Progetto: RIQUALIFICA IMPIANTO DI ILLUMIN. PUBBLICA COMUNALE LOTTO II

Com: 3267

00 08/2020 DP


Oggetto: SCHEMA QUADRO ELETTRICO Q10

RC: MAGRI

Foglio:
3

STRUTTURA METALLICA ESISTENTE

CONTATORE DI ENERGIA ELETTRICA ESISTENTE

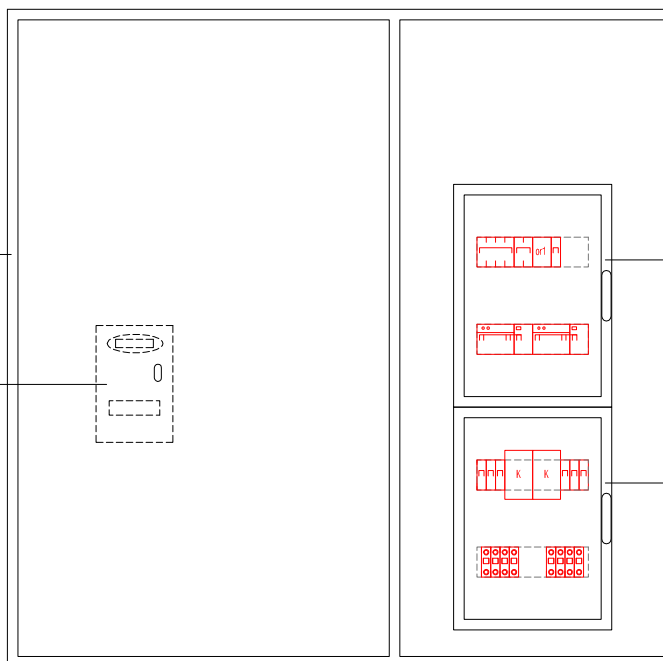

NUOVO CENTRALINO 24 MODULI IP65
Dim. 460x340x160mm

NUOVO CENTRALINO 24 MODULI IP65
Dim. 460x340x160mm