

## INQUADRAMENTO TERRITORIALE DELL'INTERVENTO

ZONA INTERVENTO

## LEGENDA SIMBOLI

- 1 = SIGLA TIPOLOGIA CORPO ILLUMINANTE (VEDI TAVOLA)  
2 = TIPOLOGIA DEL SOSTEGNO (VEDI DETTAGLI SUCCESSIVI)  
3 = TIPOLOGIA DELL'ATTACCO (VEDI DETTAGLI SUCCESSIVI)  
4 = TIPOLOGIA LAMPADA (VEDI DETTAGLI SUCCESSIVI)  
5 = POTENZA LAMPADA (W)  
6 = TIPOLOGIA LINEA DI ALIMENTAZIONE (VEDI DETTAGLI SUCCESSIVI)  
7 = NUMERO IDENTIFICATIVO DEL PUNTO LUCE  
8 = NUMERO DI CALCOLO A CUI FA RIFERIMENTO IL PUNTO LUCE  
9 = LAVORAZIONI VARE (VEDI DETTAGLI SUCCESSIVI)

- LEGENDA PRIMA LETTERA:  
V = PALO IN VERMINATO  
R = PALO IN RESINA  
Z = PALO IN ACCIAIO ZINGATO  
L = PALO IN LEGNO  
A = PALO IN ALLUMINIO  
G = PALO IN GHISA  
C = PALO IN CAC (CEMENTO ARMATO CENTRIFUGATO)  
B = SOSTEGNO A BANDIERA SU PALO  
H = SOSTEGNO A PARETE

- LEGENDA PRIMO NUMERO:  
ALTEZZA DA TERRA DEL PALO O DI SOSTEGNO  
O DELL'ATTACCO A BANDIERA O SBRACCO
- LEGENDA SECONDA LETTERA (EVENTUALE):  
R = RASTREMIATO  
C = CORDICO  
D = DIENDICO  
E = ESAGONALE  
F = SU PARETE  
CSH = CONICO RICURVO CON SBRACCO (DI 1° METRI)  
A = PALO PARTICOLARE ORNAMENTALE/ARCHITETTONICO

- LEGENDA LETTERE:  
LA = LUNGHEZZA DELLO SBRACCO (DI 1° METRI)  
HA = DIFFERENZA DI ALTEZZA TRA CORPO ILLUMINANTE  
E ALTEZZA PALO O ALTEZZA ATTACCO BANDIERA  
O ATTACCO A PARETE (DI 1° METRI)  
SENDA ATTRIBUITO = ATTACCO A TESTA PALO  
INCA AD INCASSO  
NA = SBRACCO MULTI PLO (IDENTIFICARE LE QUANTITA')  
A = SBRACCO PARTICOLARE ORNAMENTALE/ARCHITETTONICO

- LEGENDA LETTERE:  
S = LAMPADA SODIO ALTA PRESSIONE  
M = LAMPADA AL MERCURIO  
F = LAMPADA FLUORESCENTE  
J = LAMPADA AGLI IODURI METALLICI  
I = LAMPADA INCANDESCENZA  
B = SODIO BASSA PRESSIONE  
L = LAMPADA LED

- LEGENDA LETTERE:  
I = LINEA INTERRATA  
C = LINEA IN CAVO FACETTATO O PORTATO  
P = LINEA IN CAVO PRECORDATO

- LEGENDA LETTERE:  
NP = NUOVO PALO  
NPP = NUOVO PUNTO + PALO  
NL = NUOVA LINEA DORSALE

- PUNTO LUCE ALIMENTATO DAL QUADRO VIA LODI  
PUNTO LUCE ALIMENTATO DAL QUADRO VIA DONIZETTI  
QUADRO ELETTRICO DI PROPRIETA' COMUNALE

## LEGENDA DEGLI INTERVENTI DI RIQUALIFICA

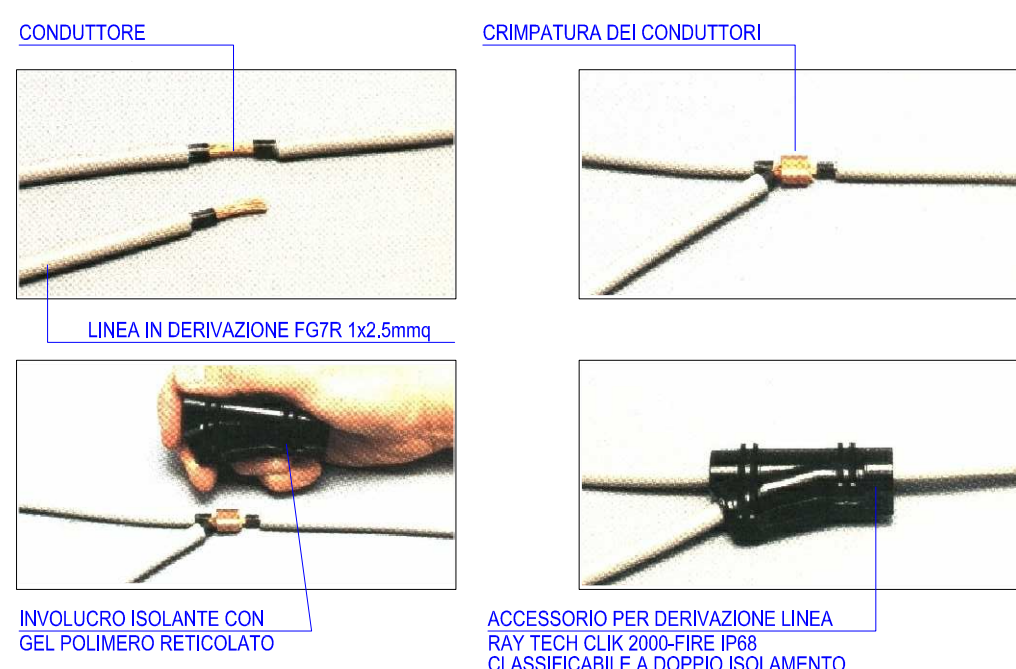
- E' PREVISTA LA SOSTITUZIONE DEGLI APPARECCHI ILLUMINANTI ESISTENTI (VEDI LEGENDA TIPOLOGIA CORPI ILLUMINANTI).
- GLI SBRACCI E LE PROLUNGHE DOVRANNO AVERE LA STESSA COLORAZIONE DEI SOSTEGNI ESISTENTI.
- RIFACIMENTO DELLE DERIVAZIONI ALL'INTERNO DEI POZZETTI (VEDI PARTICOLARE DERIVAZIONI).
- NON E' PREVISTA LA REGOLAZIONE DEL FLUSSO LUMINOSO DEGLI APPARECCHI ILLUMINANTI. I CORPI ILLUMINANTI SONO COMUNQUE DOTATI DI SISTEMA DI REGOLAZIONE AUTOMATICA DIM-AUTO CUSTOM.

LA RIQUALIFICA PREVEDE IL MANTENIMENTO DELLE POSIZIONI ESISTENTI DEI PUNTI LUCE, PERTANTO NON VIENE RIPORTATO LO STATO DI FATTO DEGLI IMPIANTI ESISTENTI IN QUANTO DIRETTAMENTE DESUMIBILE DALLE POSIZIONI DI PROGETTO. LA DESCRIZIONE DEGLI APPARECCHI ILLUMINANTI ESISTENTI E' RIPORTATA NELL'ALLEGATO AD TABELLA DEGLI ADEGUAMENTI PUNTUALI.

PROGETTO DEFINITIVO-ESECUTIVO - CUP: C56G20000160001

CORPO ILLUMINANTE TIPO	SIGLA
CORPO ILLUMINANTE TIPO AEC ITALO 1 S05 3.5-2M	A01
CORPO ILLUMINANTE TIPO AEC ITALO 1 S05 3.7-2M	A02
CORPO ILLUMINANTE TIPO AEC ITALO 1 STU-S 3.5-2M	A03
CORPO ILLUMINANTE TIPO AEC ITALO 1 STU-S 3.7-2M	A04
CORPO ILLUMINANTE TIPO AEC ITALO 1 STW 3.7-2M	A05
CORPO ILLUMINANTE TIPO AEC ITALO 1 SV 3.7-1M	A06
CORPO ILLUMINANTE TIPO AEC KIT REFITTING IBOX S05 3.7-4M	A07

## PARTICOLARE DERIVAZIONE LINEA DA POZZETTO

Il Progettista  
(Ardizzone Per. Ind. Diego)

**STUDIO**  
**ARDIZZONE DIEGO**  
**ELETTOTECNICO**  
CERTIFICATO ISO 9001:2000

Via Gennaro Sora n. 10  
24020 Fiorano al Serio (BG)  
Tel. 035/11020 Fax 035/38783  
www.studioardizzone.it  
info@studioardizzone.it

COMMITTENTE: COMUNE DI CASTIONE DELLA PRESOLANA PROVINCIA DI BERGAMO PIAZZA ROMA N. 3 - 24020 CASTIONE DELLA PRESOLANA (BG)	TAVOLA: <b>P1</b>
PROGETTO: RIQUALIFICA DELL'IMPIANTO DI ILLUMINAZIONE PUBBLICA ALIMENTATO DAL QUADRO ELETTRICO IN VIA LODI NEL COMUNE DI CASTIONE DELLA PRESOLANA (BG)	DATA: AGOSTO 2020 SCALA: 1:1000
OGGETTO: POSIZIONE E INTERVENTI PUNTI LUCE	DESEGNATO: Davide Per. Ind. Pressi COMMESSA: 3267 RIC: MAGR
REVISIONE	DATA
01	10/08/2020
PROGETTO DEFINITIVO-ESECUTIVO	DESEGNATO
PROGETTO	VERIFICATO
PROGETTO	VERIFICATO
PROGETTO	VERIFICATO

I PRESENTI DISegni HANNO SOLAMENTE VALIDITA' PER GLI IMPIANTI ELETTRICI E NON A FINE ARCHITETTONICI.  
I disegni sono di proprietà dello Studio Ardizzone Diego e non possono essere riprodotti o utilizzati senza permesso scritto dello Studio Ardizzone Diego.