


LEGENDA AREE:

- 1** Parcheggio P0, non sono previste opere
- 2** Da accesso parcheggio P2 sino a curva posizione B e scarico 3
- 3** Parcheggi P2 e P3, scarichi 1 e 2 e pista forestale (provvisoria)
- 4** Via Valzelli tra i Parcheggi P5 e P6
- 5** POSIZIONE C di rilievo e video ispezione. Tratto precedente curva in ingresso abitato
NB: Opere da realizzarsi con eventuale ribasso d'asta

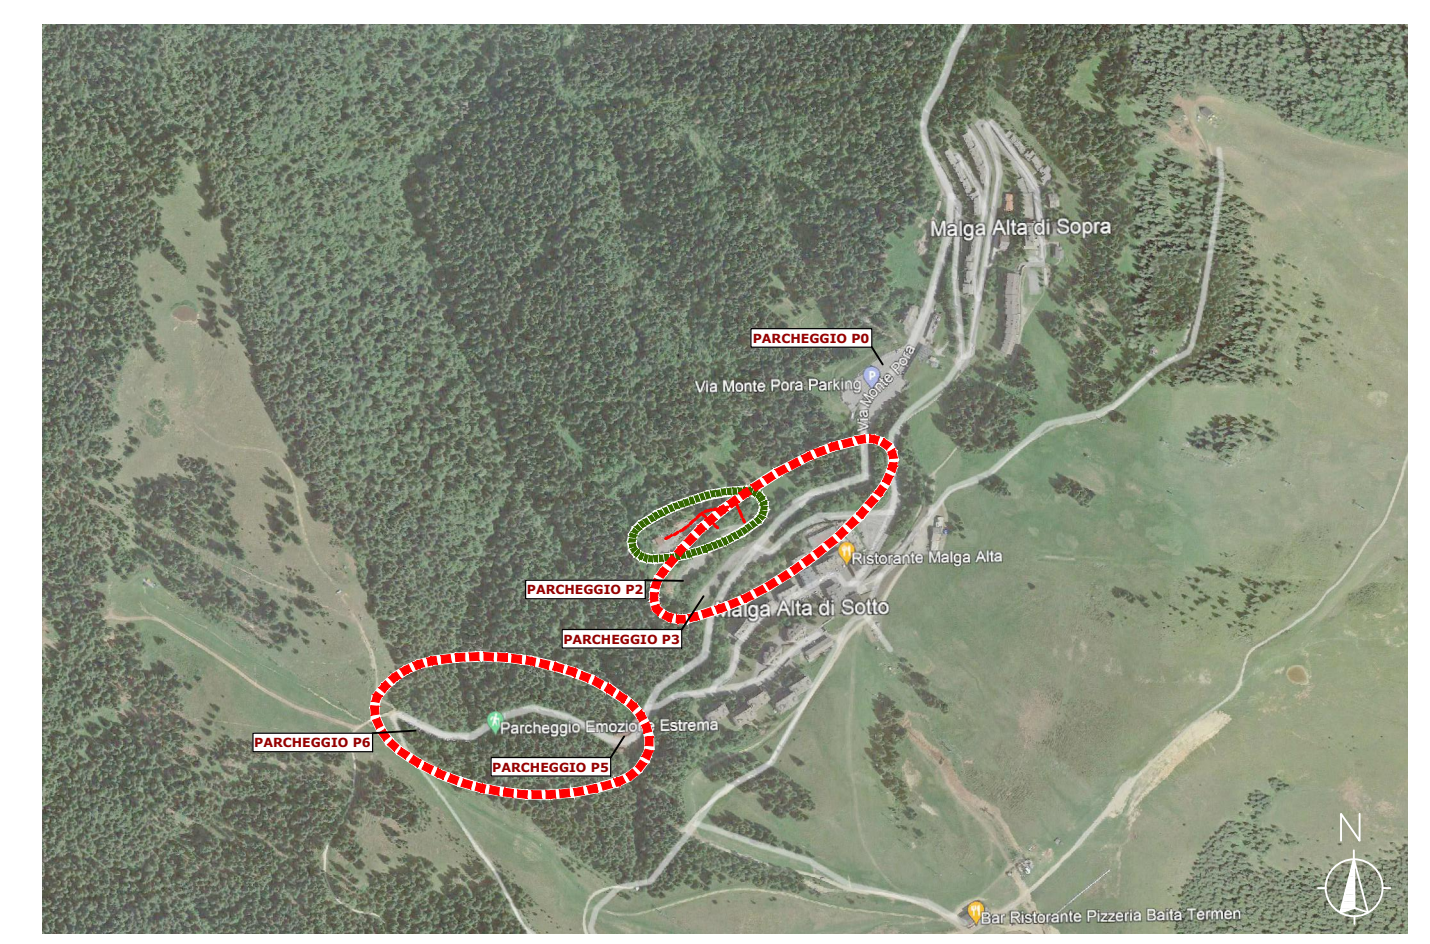

COMUNE DI CASTIONE DELLA PRESOLANA



ALLEGATO 2

Provincia di Bergamo	08-08-2022
Comune di CASTIONE DELLA PRESOLANA	
MESSA IN SICUREZZA AREE DI SOSTA E STRADE IN LOC. PORÀ - CUP C59J20000500002 - Cig assegnato all'affido: 8789487221	1376A/22
	1:2.000
PROGETTO ESECUTIVO	PE03.2
STATO DI FATTO: PLANIMETRIA GENERALE DELLE AREE DI INTERVENTO	
Studio Tecnico Dr. Ingg. Gherardo, Umberto e Antonio NORIS Via Donato Chiesa, 20 - 24128 Bergamo - Tel. e fax: 035 23.70.58 - E-mail: studionoris@libero.it IL PRESENTE DOCUMENTO COSTITUISCE COPYRIGHT E DEVE ESSERE CONSIDERATO IRRIPRODUCIBILE	



PLANIMETRIA PLANIMETRIA GENERALE DELLE AREE DI INTERVENTO (1:2.000)