



SEZIONI	1	2	3	4	5	6	7	8
DISTANZE PARZIALI		3.75	2.90	1.27	1.60	5.75	2.48	3.57
DISTANZE PROGRESSIVE	0.00	3.75	6.66	7.93	9.53	15.28	17.77	21.34
QUOTE TERRENO	1475.70	1475.62	1475.60	1475.51	1475.38	1471.50	1471.40	1471.31
QUOTE PROGETTO	1475.70	1475.62	1475.60	1475.51	1475.38	1471.32	1471.24	1471.11
DIFFERENZE DI QUOTA		-0.08	-0.02	-0.09	-0.13	-3.88	-0.10	-0.09
RETTIFILI E CURVE	d=21.34 dq=-4.39							
LIVELLETTE	d:1.75 dq:0.08 p:-2.13% d:1.75	d:2.90 dq:0.02 p:-0.69% d:2.90	d:1.27 dq:0.00 p:0.00% d:1.27	d:1.60 dq:0.00 p:0.00% d:1.60	d:5.75 dq:-3.88 p:-61.90% d:4.94	d:2.48 dq:0.00 p:-3.92% d:2.48	d:3.57 dq:-0.09 p:-2.51% d:3.57	
PROGRESSIVO	1	2	3	4	5	6	7	8

SEZIONE H-H - PROGETTO (1:100/1:100)

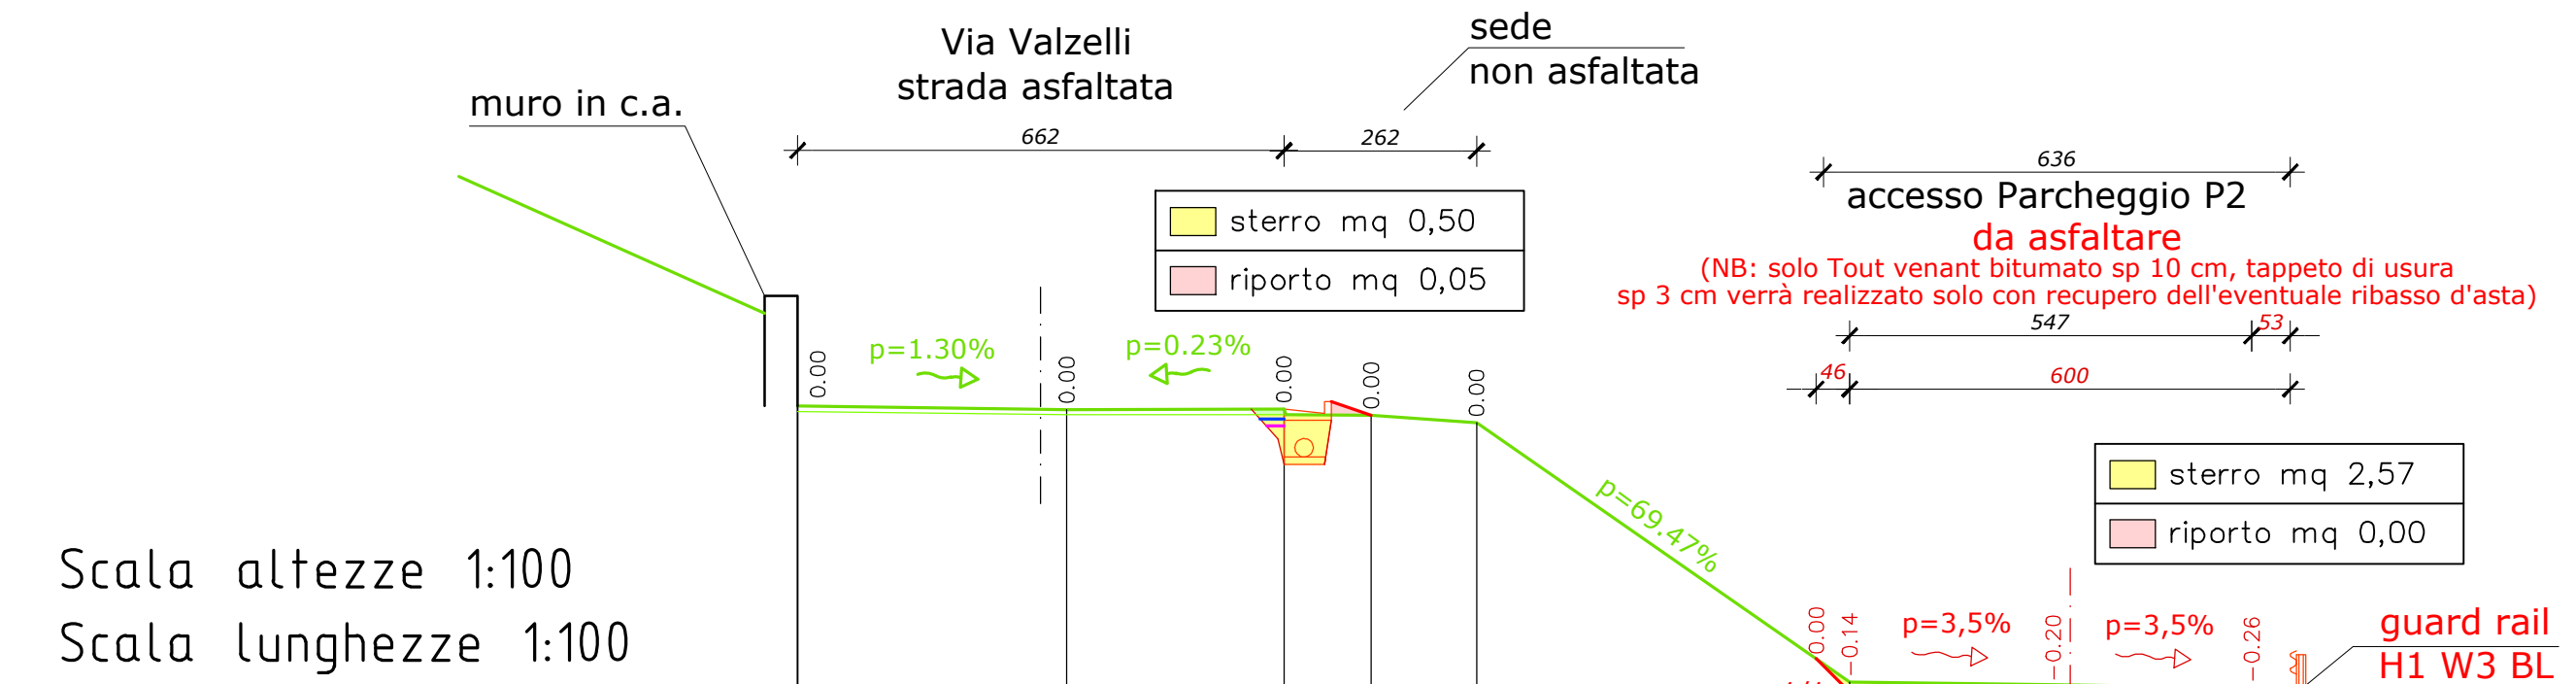


SEZIONI	1	2	3	4	5	6	7	8
DISTANZE PARZIALI		3.67	2.96	1.19	1.43	5.08	2.63	2.84
DISTANZE PROGRESSIVE	0.00	3.67	6.62	7.81	9.25	14.33	16.96	19.74
QUOTE TERRENO	1475.46	1475.41	1475.42	1475.34	1475.24	1471.70	1471.67	1471.63
QUOTE PROGETTO	1475.46	1475.41	1475.42	1475.34	1475.24	1471.56	1471.47	1471.37
DIFFERENZE DI QUOTA		-0.05	0.01	-0.08	-0.10	-3.53	-0.03	-0.04
RETTIFILI E CURVE	d=19.74 dq=-3.83							
LIVELLETTE	d:3.67 dq:-0.05 p:-1.36% d:3.67	d:2.96 dq:0.01 p:0.22% d:2.96	d:1.19 dq:-0.08 p:-6.72% d:1.19	d:1.43 dq:-0.10 p:-7.00% d:1.43	d:5.08 dq:-3.53 p:-69.47% d:4.69	d:2.63 dq:-0.03 p:-1.14% d:2.63	d:2.84 dq:-0.04 p:-1.41% d:2.84	
PROGRESSIVO	1	2	3	4	5	6	7	8

SEZIONE H1-H1 - PROGETTO (1:100/1:100)

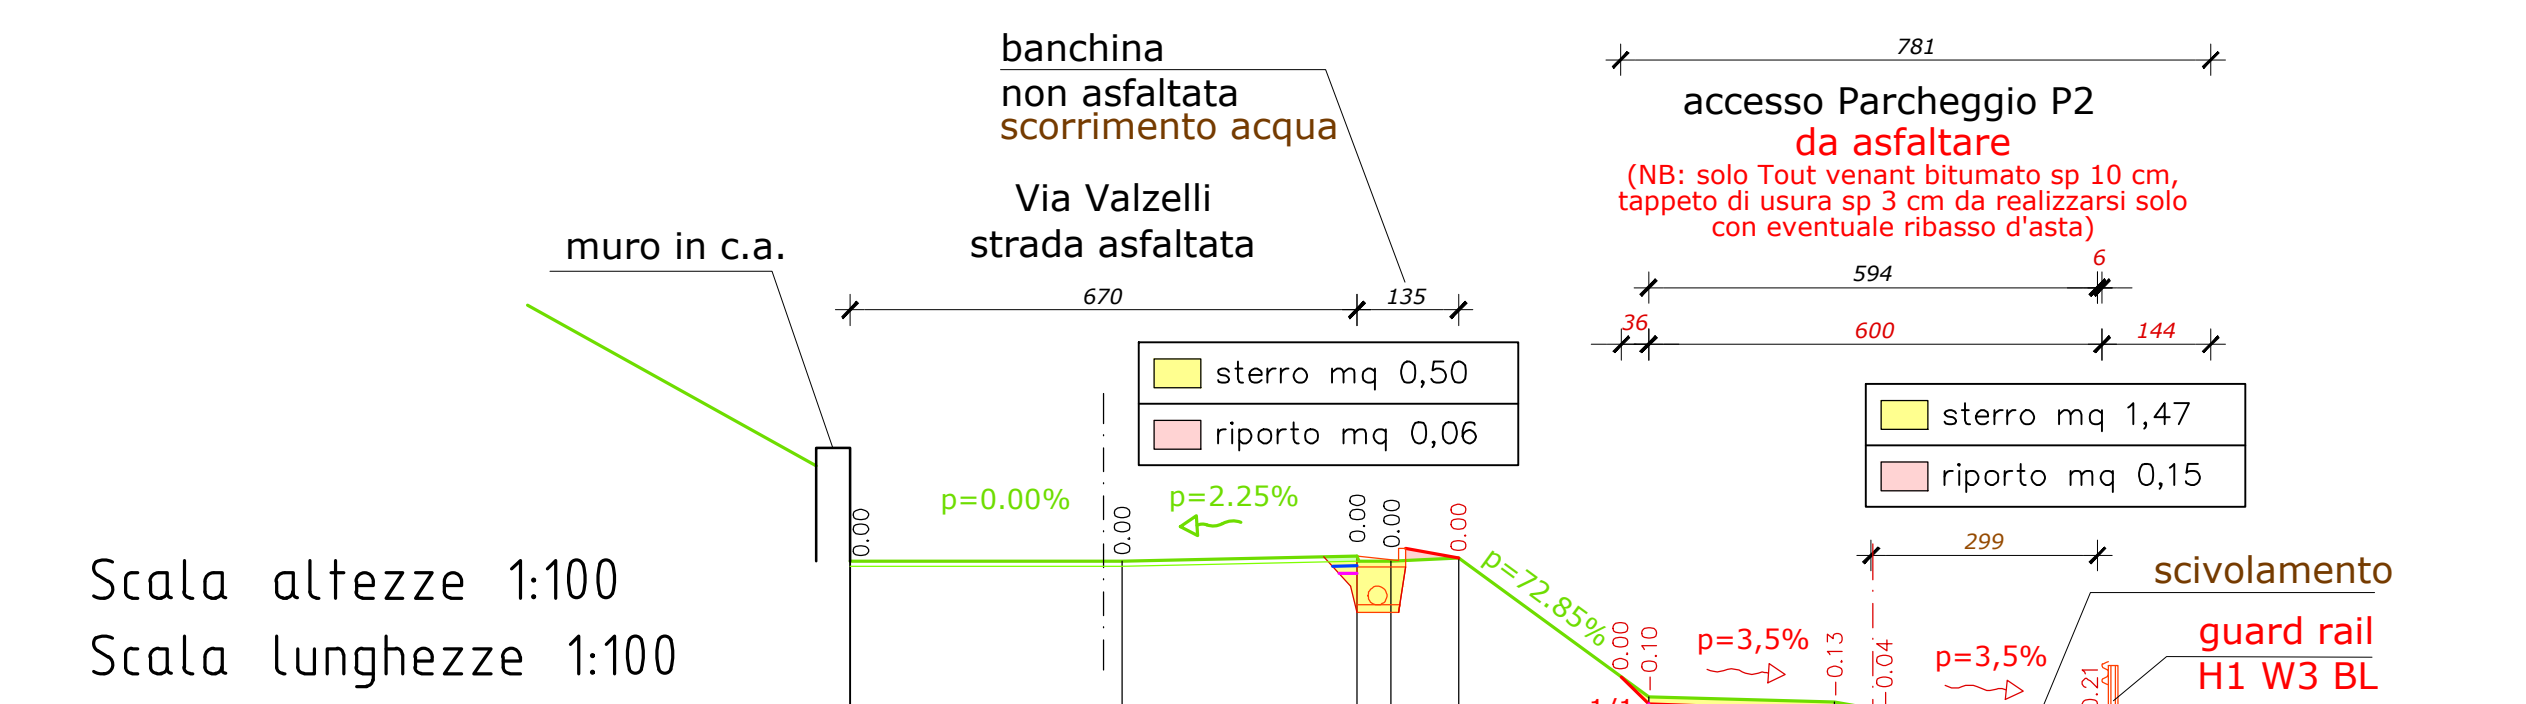


SEZIONI	1	2	3	4	5	6	7	8	9
DISTANZE PARZIALI		3.60	3.10	0.89	2.51	2.46	2.99		
DISTANZE PROGRESSIVE	0.00	3.60	6.70	7.59	8.05	10.56	13.05	13.51	16.50
QUOTE TERRENO	1474.49	1474.49	1474.56	1474.49	1474.53	1472.70	1472.63	1472.54	1472.21
QUOTE PROGETTO	1474.49	1474.49	1474.49	1474.49	1474.53	1472.60	1472.50	1472.42	1472.21
DIFFERENZE DI QUOTA		0.00	0.07	-0.07	0.04	-1.83	-0.07	-0.09	-0.33
RETTIFILI E CURVE	d=16.50 dq=-2.28								
LIVELLETTE	d:3.60 dq:0.00 p:0.00% d:3.60	d:3.10 dq:0.07 p:2.25% d:3.10	d:0.89 dq:-0.07 p:-7.85% d:0.89	d:2.51 dq:0.04 p:1.59% d:2.51	d:2.46 dq:-1.83 p:-74.80% d:2.46	d:2.99 dq:-0.07 p:-2.34% d:2.99	d:2.99 dq:-0.09 p:-3.01% d:2.99		
PROGRESSIVO	1	2	3	4	5	6	7	8	9

SEZIONE I-I - PROGETTO (1:100/1:100)

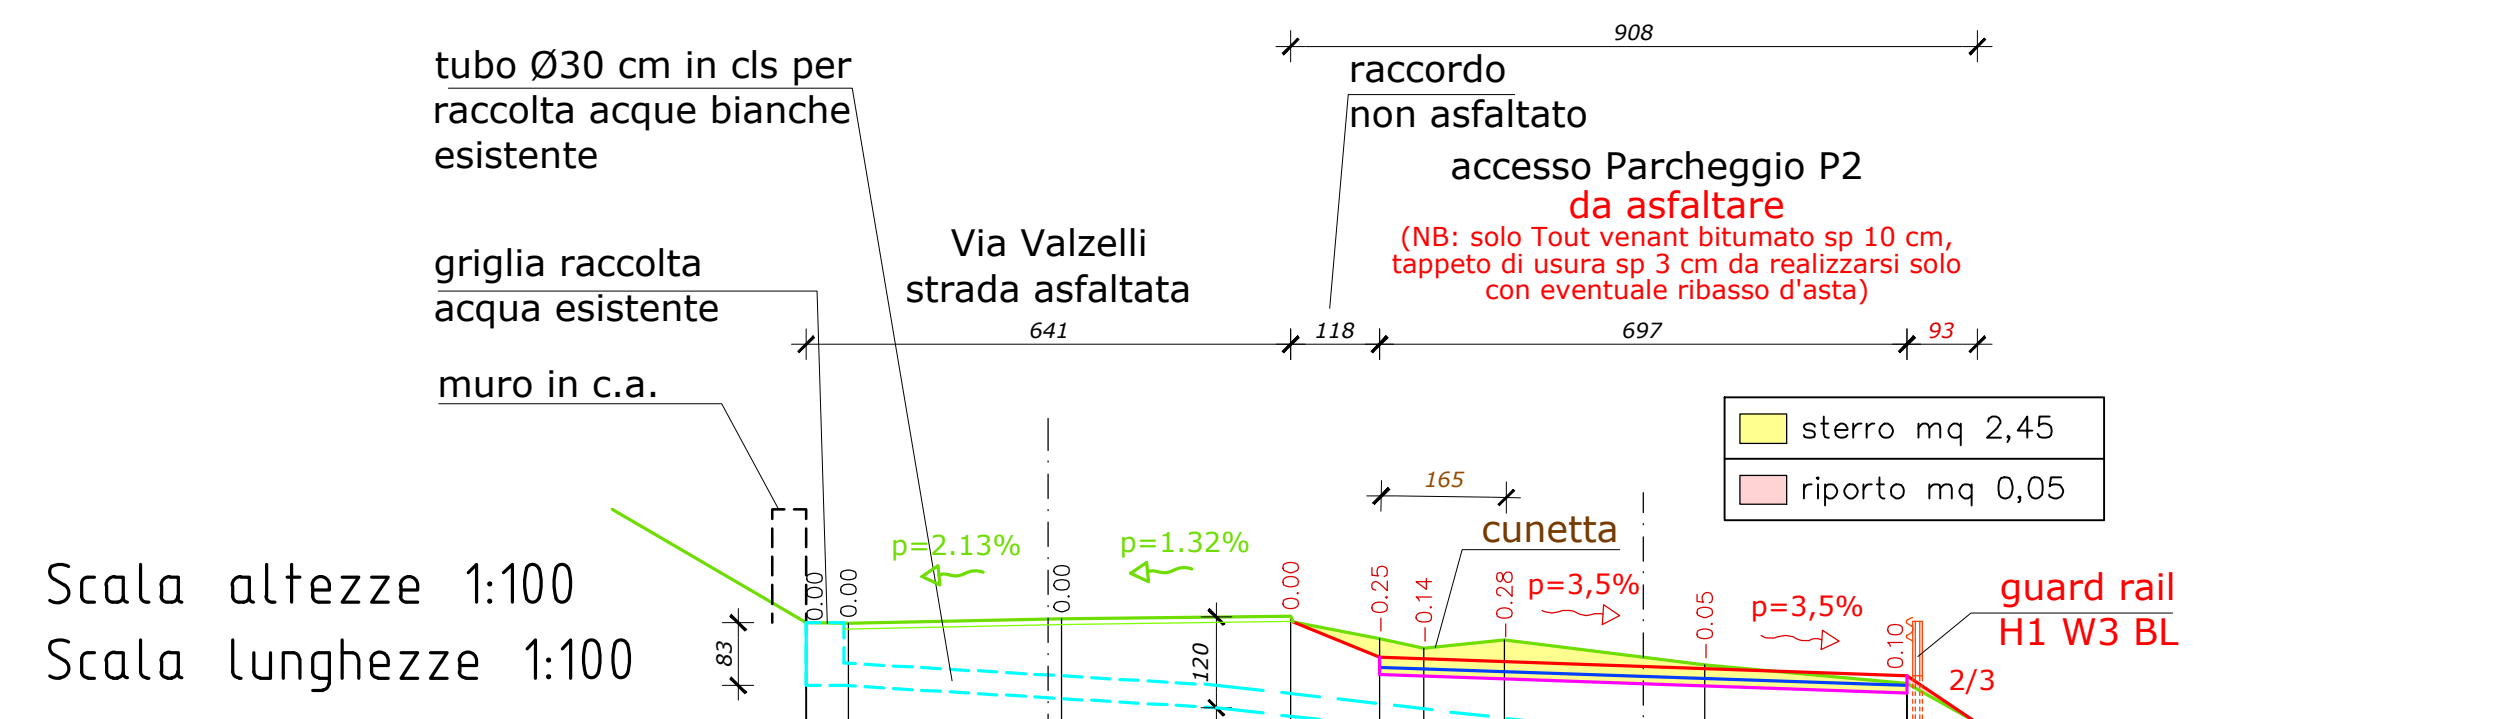

SEZIONI	1	2	3	4	5	6	7	8	9
DISTANZE PARZIALI		0.56	2.82	3.03	1.18	0.59	1.07	2.65	2.67
DISTANZE PROGRESSIVE	0.00	0.56	3.38	6.41	7.59	8.17	9.24	11.89	14.56
QUOTE TERRENO	1473.73	1473.72	1473.78	1473.82	1473.52	1473.39	1473.50	1473.17	1472.93
QUOTE PROGETTO	1473.73	1473.72	1473.78	1473.82	1473.27	1473.25	1473.22	1473.12	1473.03
DIFFERENZE DI QUOTA		-0.01	0.05	0.04	-0.20	-0.13	0.11	-0.33	-0.24
RETTIFILI E CURVE	d=14.56 dq=-0.80								
LIVELLETTE	d:0.56 dq:0.00 p:0.00% d:0.56	d:2.82 dq:0.05 p:1.76% d:2.82	d:3.03 dq:0.04 p:1.32% d:3.03	d:1.18 dq:0.04 p:3.39% d:1.18	d:0.59 dq:-0.20 p:-33.90% d:0.59	d:1.07 dq:-0.13 p:-12.16% d:1.07	d:2.65 dq:0.11 p:4.15% d:2.65	d:2.67 dq:-0.33 p:-12.36% d:2.67	
PROGRESSIVO	1	2	3	4	5	6	7	8	9


SEZIONE L-L - PROGETTO (1:100/1:100)

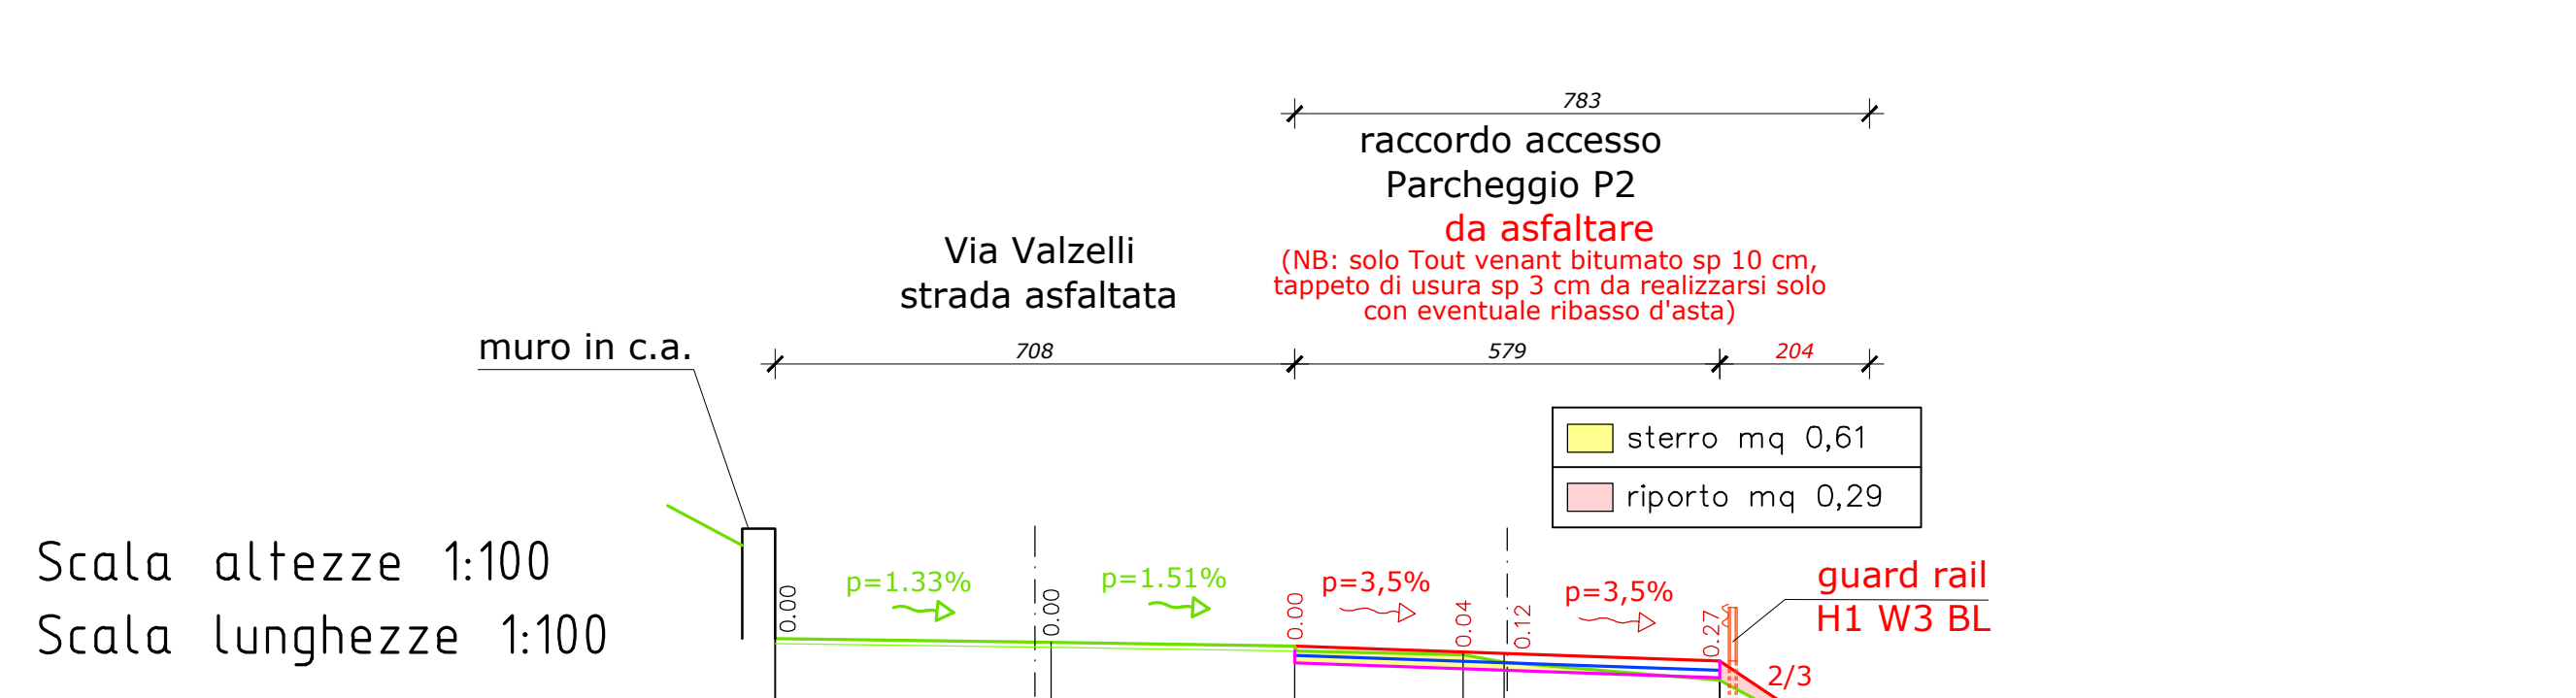

SEZIONI	1	2	3	4	5	6
DISTANZE PARZIALI		3.76	3.32	2.29	0.55	2.94
DISTANZE PROGRESSIVE	0.00	3.76	7.08	9.37	9.92	12.87
QUOTE TERRENO	1473.19	1473.14	1473.09	1472.97	1472.87	1472.62
QUOTE PROGETTO	1473.19	1473.14	1473.09	1473.01	1472.99	1472.69
DIFFERENZE DI QUOTA		-0.05	-0.05	-0.12	-0.10	-0.25
RETTIFILI E CURVE	d=12.87 dq=-0.57					
LIVELLETTE	d:3.76 dq:-0.05 p:-1.33% d:3.76	d:3.32 dq:-0.05 p:-1.51% d:3.32	d:2.29 dq:-0.12 p:-5.24% d:2.29	d:0.55 dq:-0.10 p:-18.18% d:0.55	d:2.94 dq:-0.25 p:-8.50% d:2.94	
PROGRESSIVO	1	2	3	4	5	6

SEZIONE M-M - PROGETTO (1:100/1:100)

NB: Nei Parcheggi P2 e P3 il Tappeto di usura di sp. 3 cm verrà realizzato solo con recupero dell'eventuale ribasso d'asta

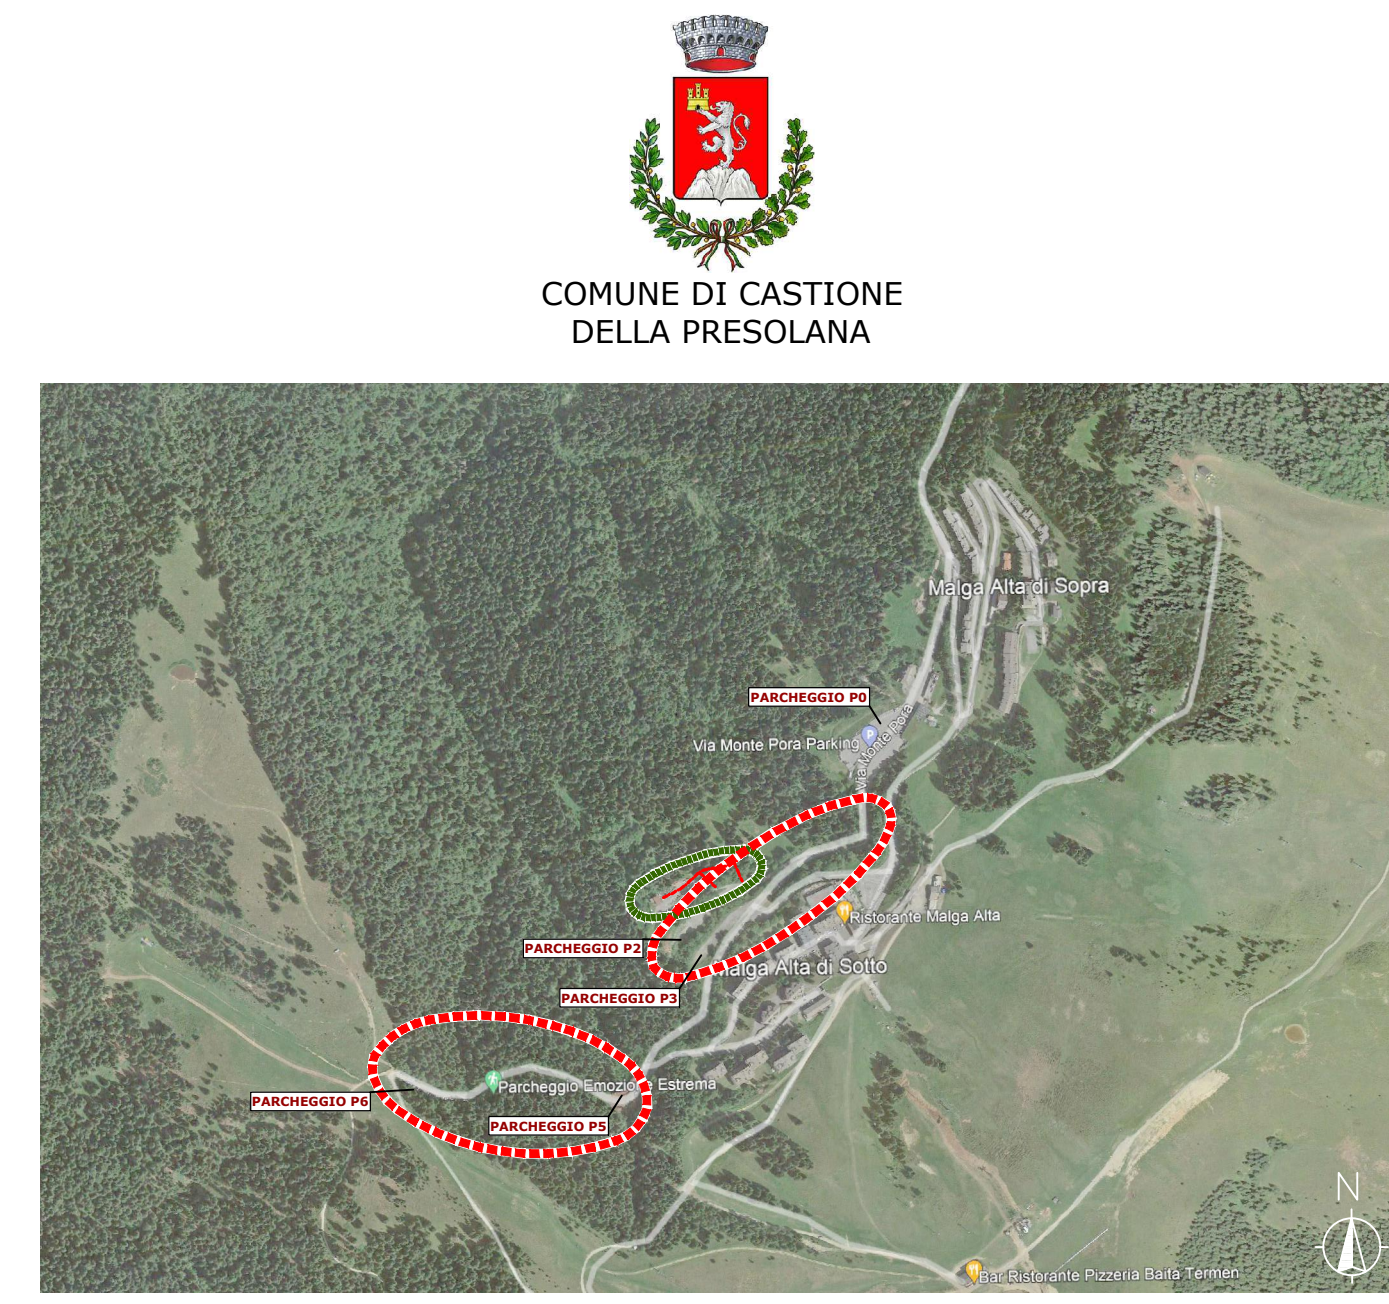

ALLEGATO 2

Provincia di Bergamo	08-08-2022
Comune di CASTIONE DELLA PRESOLANA	
MESSA IN SICUREZZA AREE DI SOSTA E STRADE IN LOC. PORÀ - CUP C59J20000500002 - Cig assegnato all'affido: 8789487221	1376A/22
PROGETTO ESECUTIVO	1:100/1:100
PROGETTO: SEZIONI TRASVERSALI Parcheggi P2 e P3 - da Sez. H-H a Sez. M-M	PE10.6
Studio Tecnico Drr. Ingg. Gherardo, Umberto e Antonio NORIS Via Domiano Chiesa, 20 - 24128 Bergamo - Tel. e fax: 035 25.70.58 - E-mail: studionoris@libero.it	