



CAMERETTA TIPO da 80x80 a 120x120: GETTATA IN CEMENTO ARMATO - TUBI Ø400 mm in GRES


SEZIONE CAMERETTA TIPO (SU STRADA) (1:20)

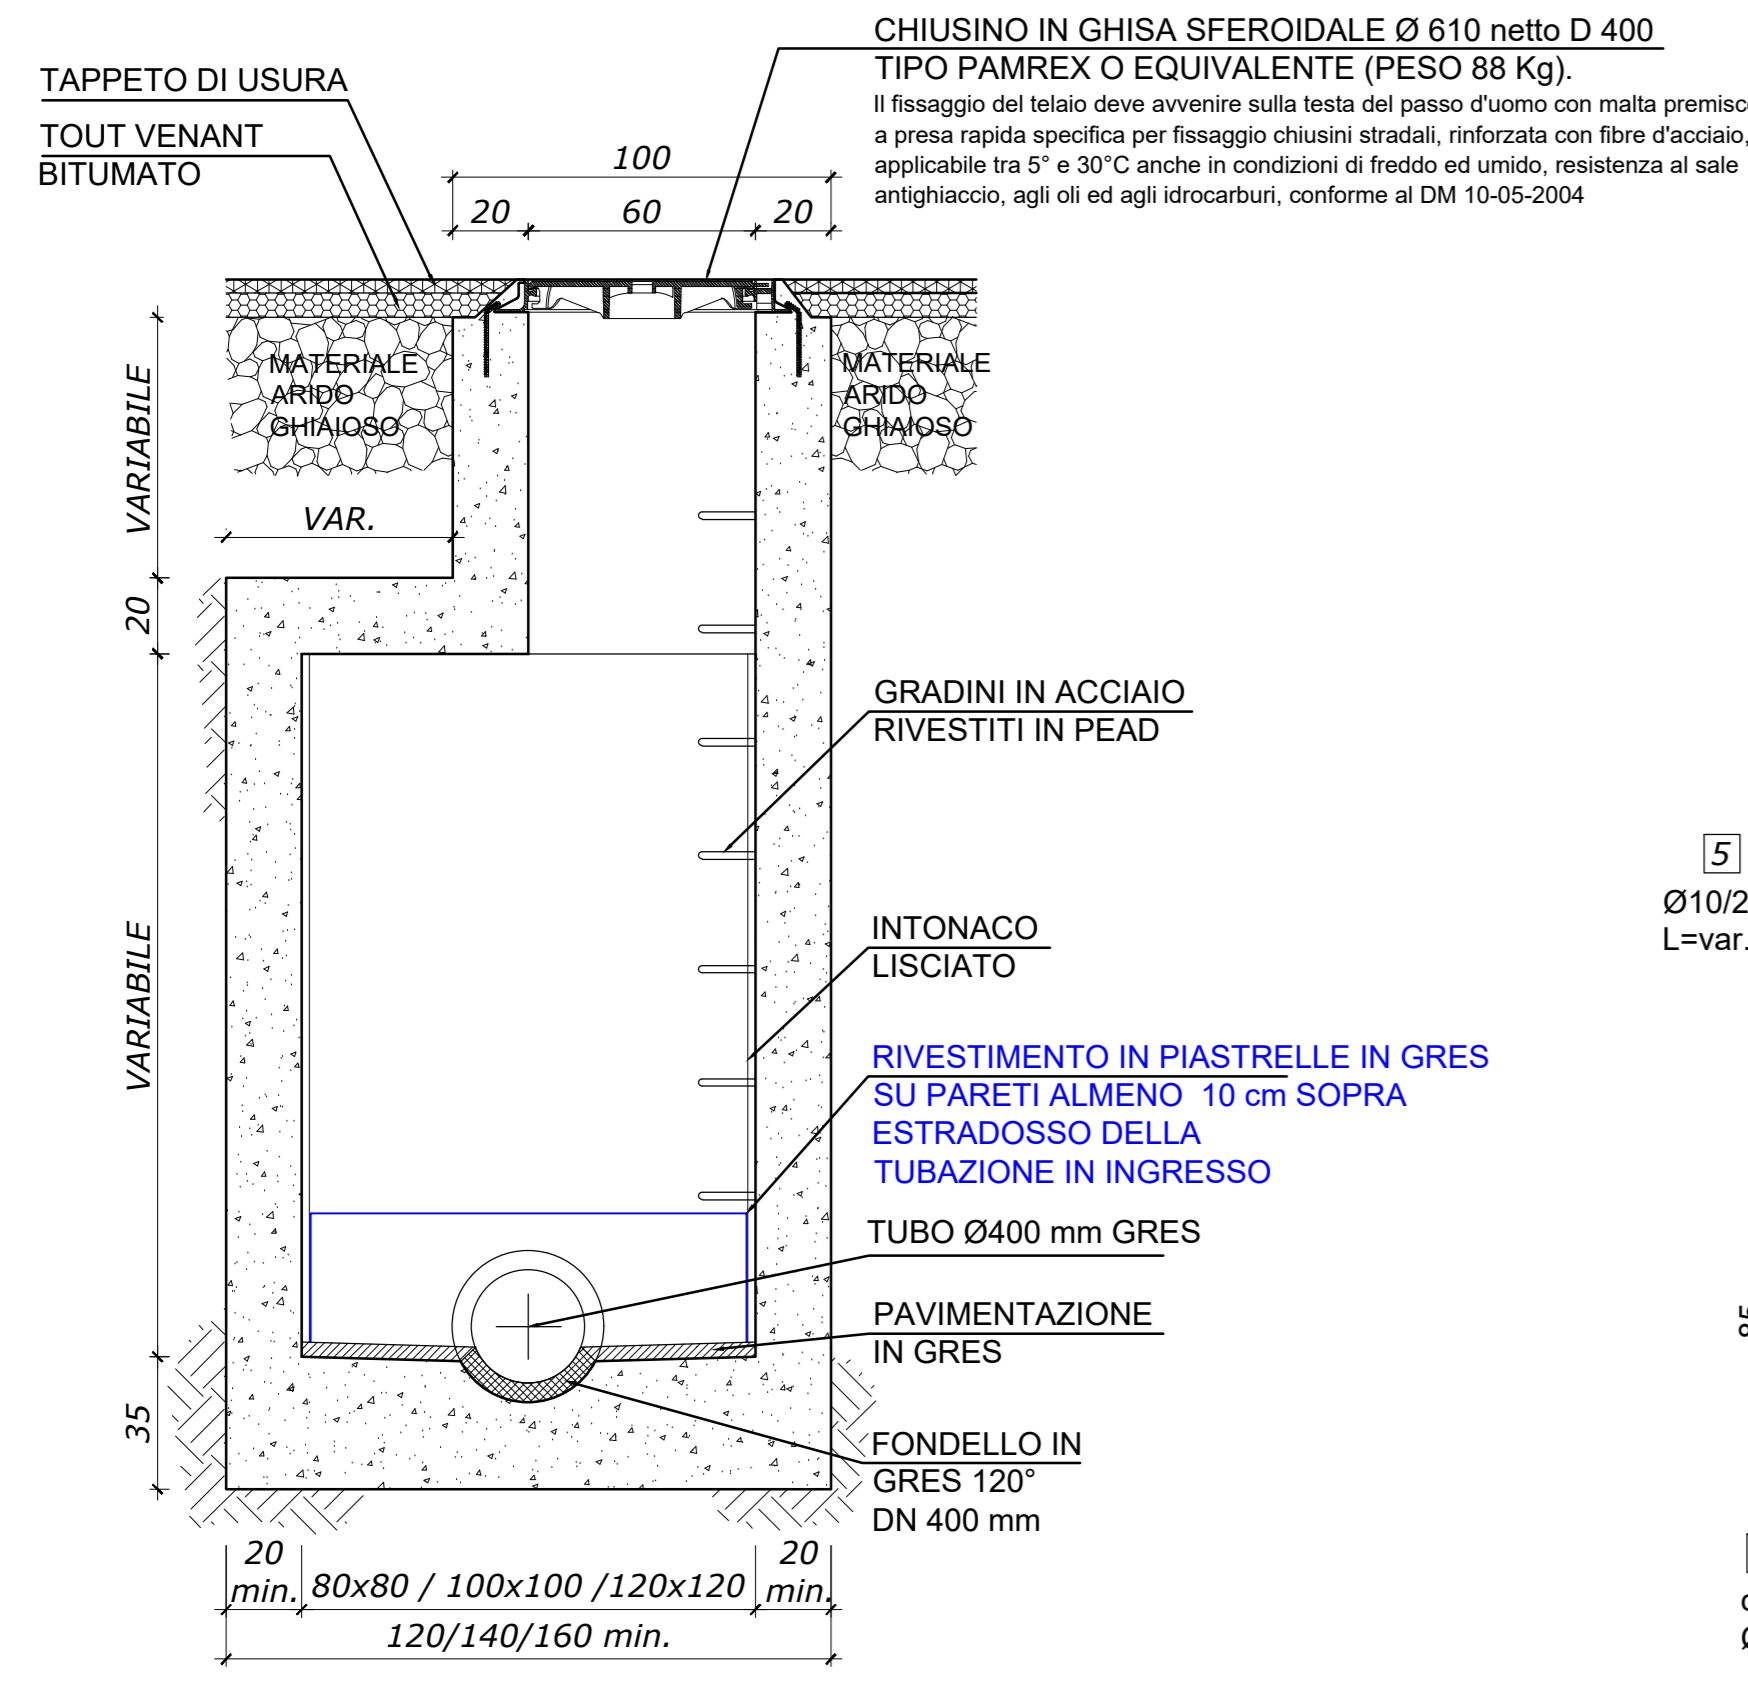

SEZIONE ARMATURE CAMERETTA TIPO (1:20)

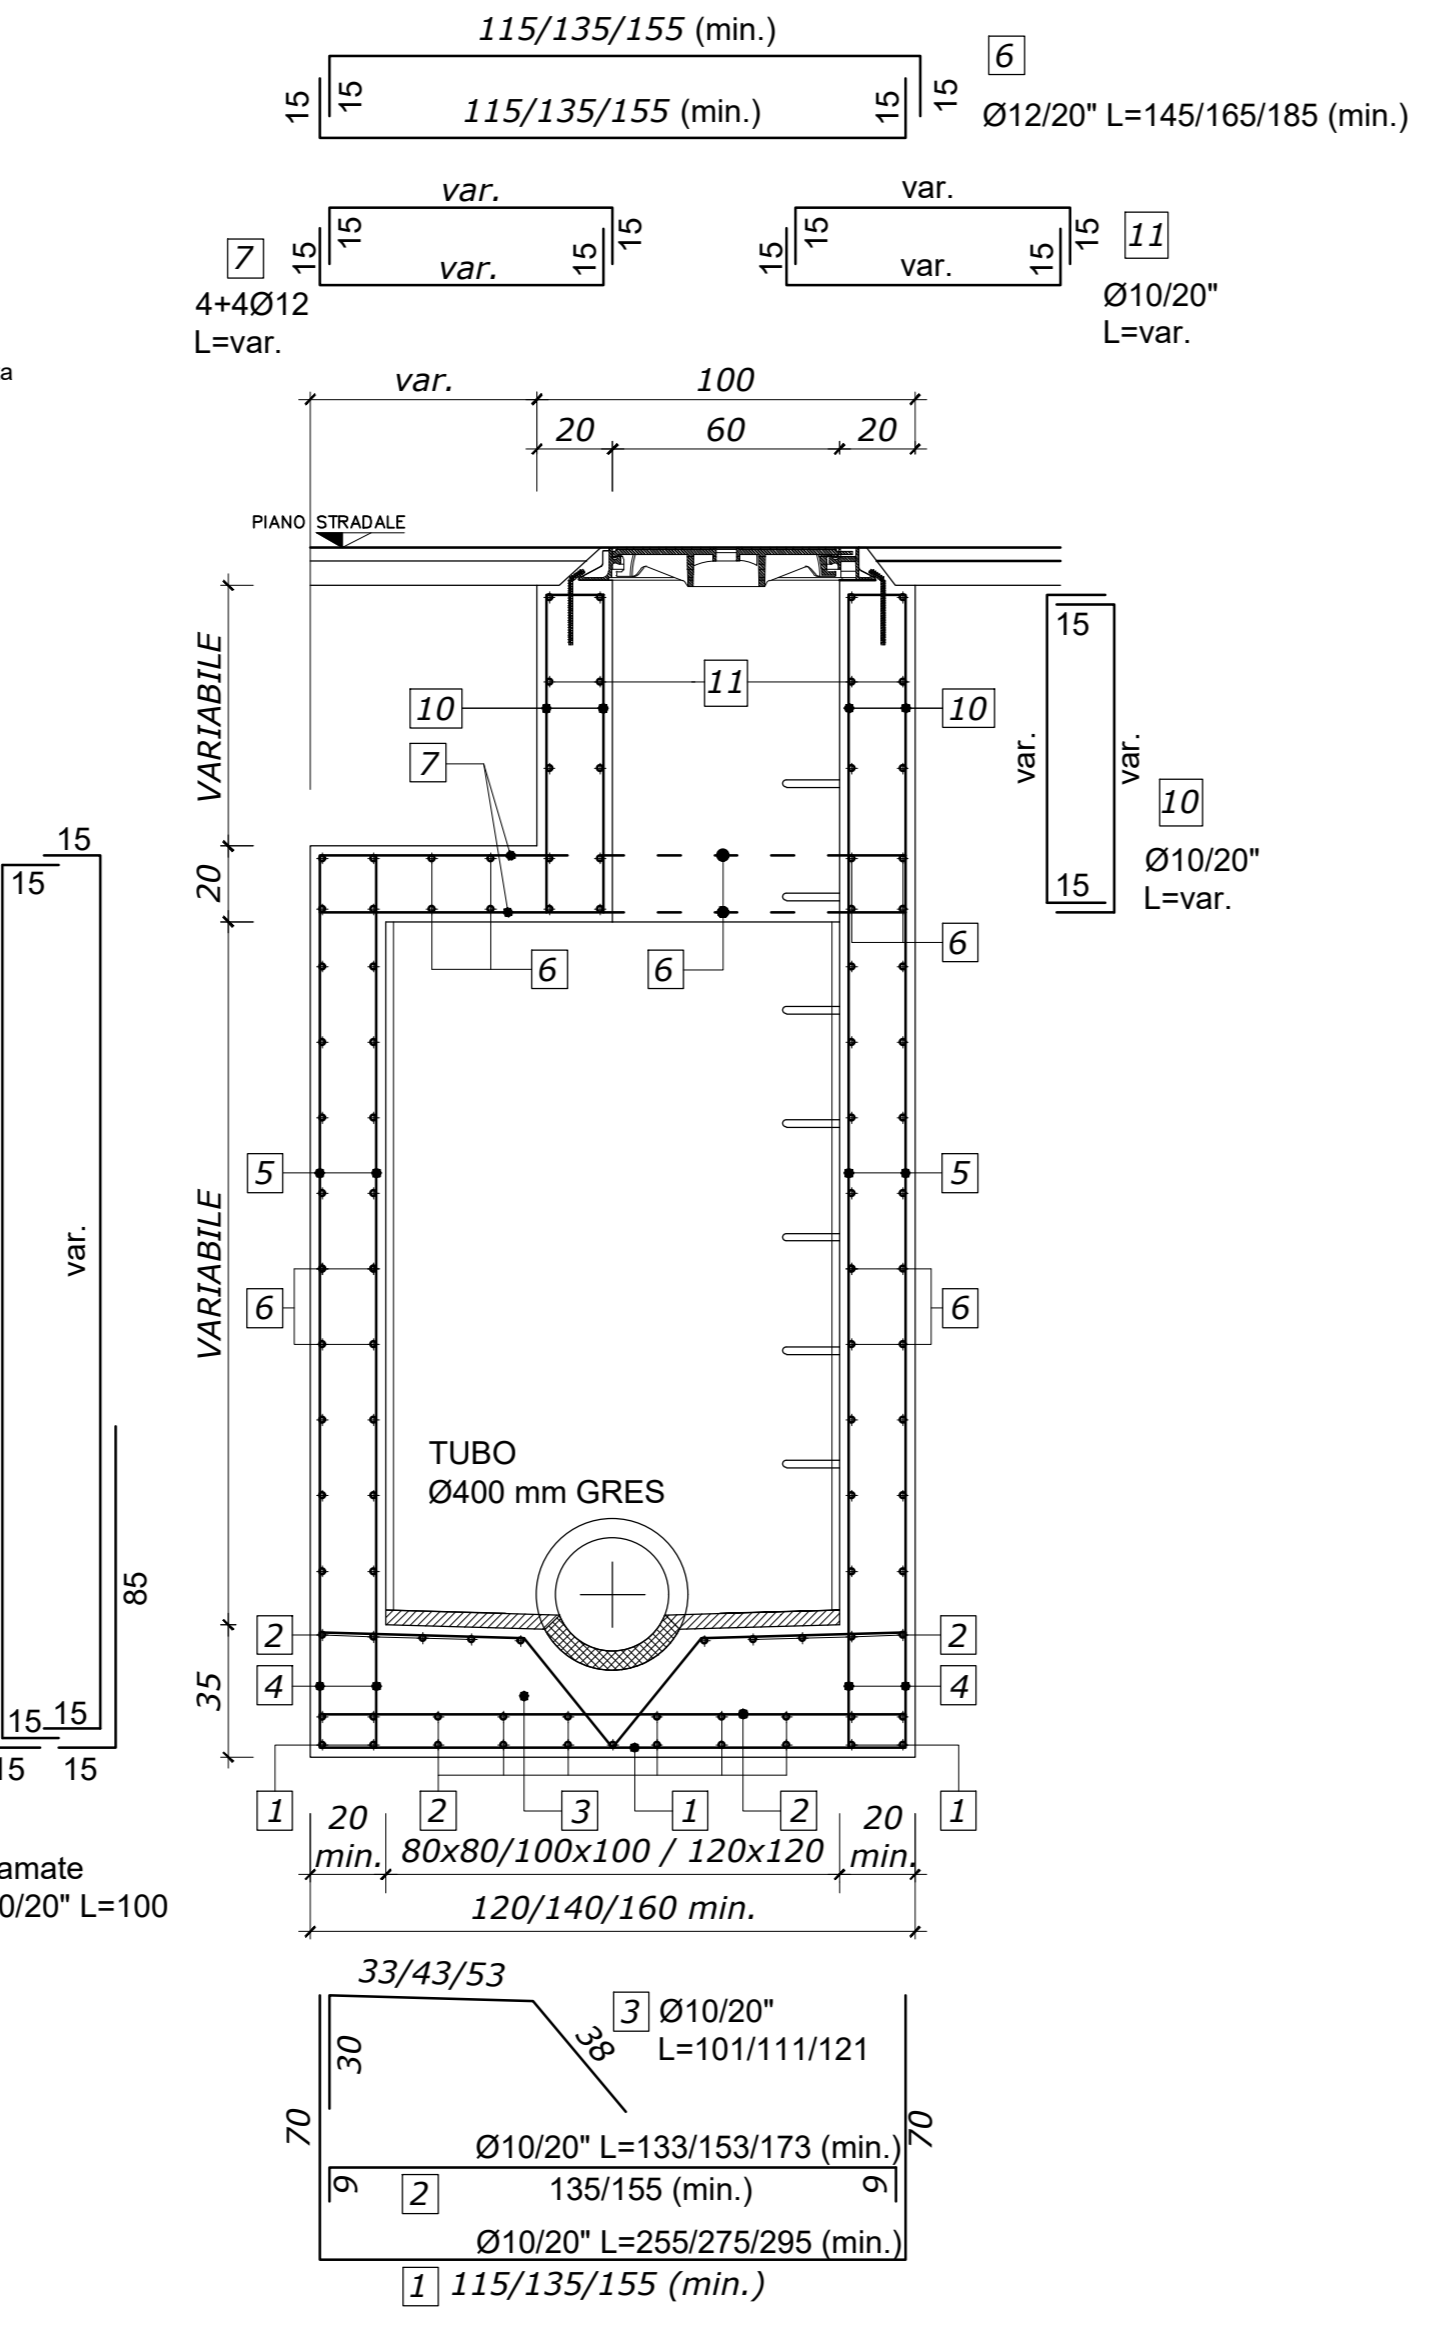


CAMERETTA TIPO 80 x 80 cm IN CLS (1:20)

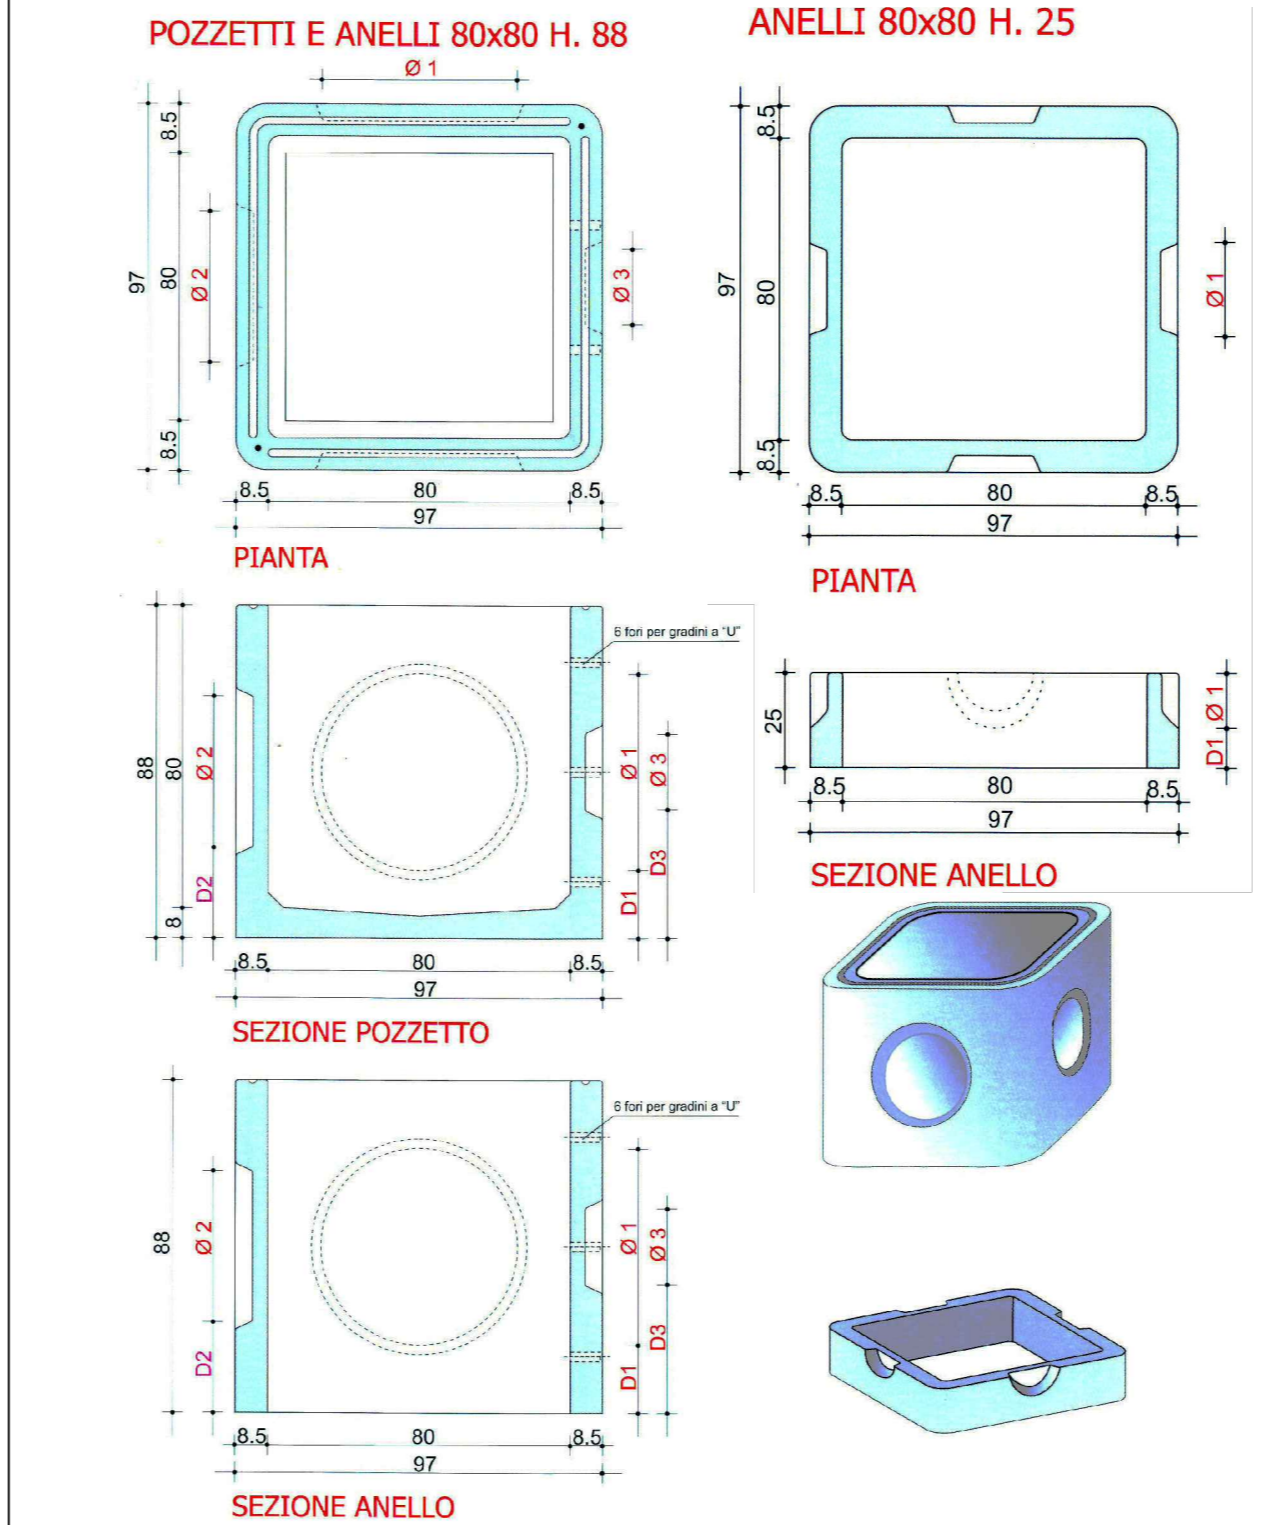


ELEM.	DIM. INT. (cm)	DIM. EST. (cm)	ALTEZZA INT. (cm)	ALTEZZA EST. (cm)	PESO (kg)	RESIST. VERT. (KN)	RESIST. ORIZ. (KN/mq)	IMPRONTE					N° (per banc.)	
								D1 (cm)	D2 (cm)	D3 (cm)	D4 (cm)	D5 (cm)		
Pozzetto	80x80	97x97	80	88	705	300	-	16	41	21	53	31	21	-
Anello	80x80	97x97	88	88	606	300	30	16	41	21	53	31	21	-
Anello	80x80	97x97	25	25	145	300	30	10.5	14.5	-	-	-	-	4
Soletta	100x100	100x100	15	15	210	-	-	-	-	-	-	-	-	6

PROLUNGHE TORRINO Ø62 cm IN CLS (1:20)

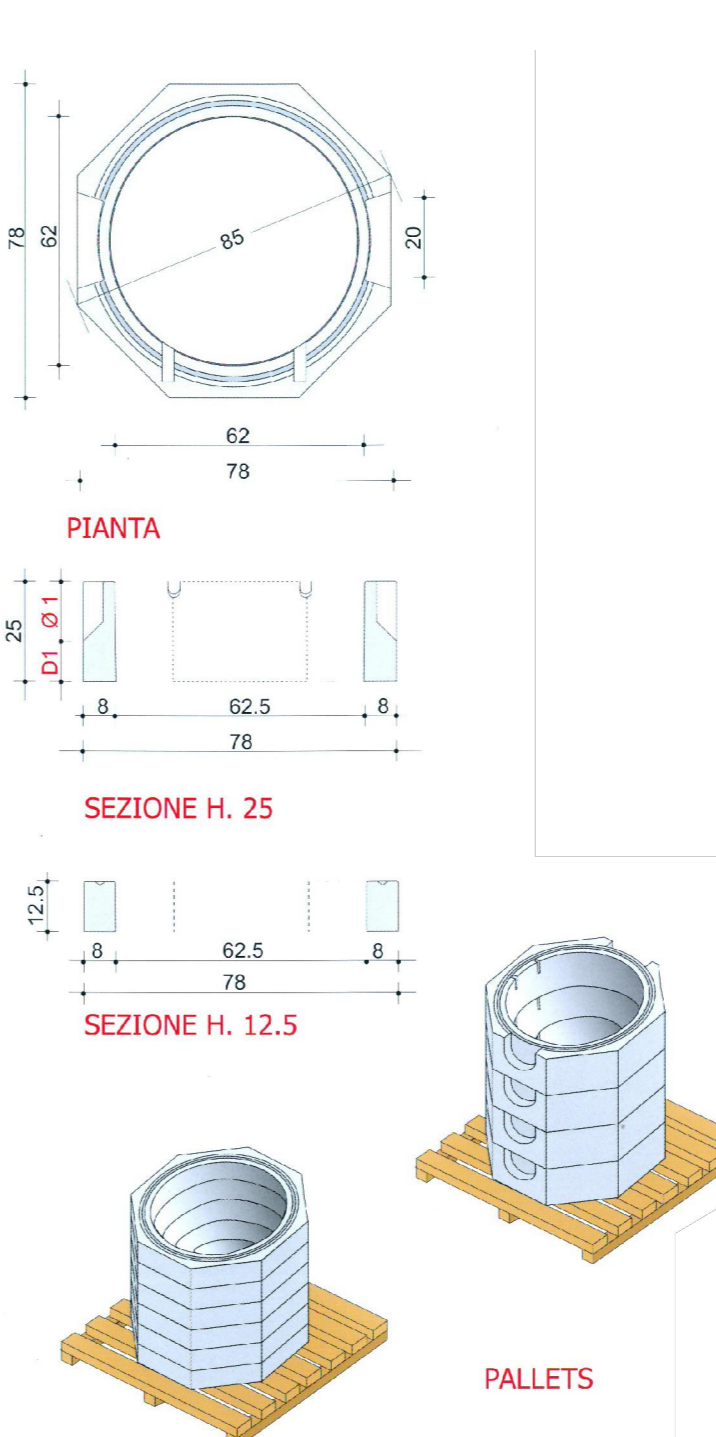


ELEMENTI	DIM. INTERNE (cm)	DIM. ESTERNE (cm)	ALTEZZA INT. (cm)	ALTEZZA EST. (cm)	PESC. (kg)	RESISTENZA VERT. (KN)	RESISTENZA ORIZ. (KN/mq)	IMPRONTE			N° (per banc.)
								D1 (cm)	D2 (cm)	D3 (cm)	
Anello	Ø 62	Ø 85	25	25	104	300	30	10	15	4	-
Anello	Ø 62	Ø 85	12.5	12.5	67	300	30	-	-	-	6


PIANTA CAMERETTA TIPO (1:20)

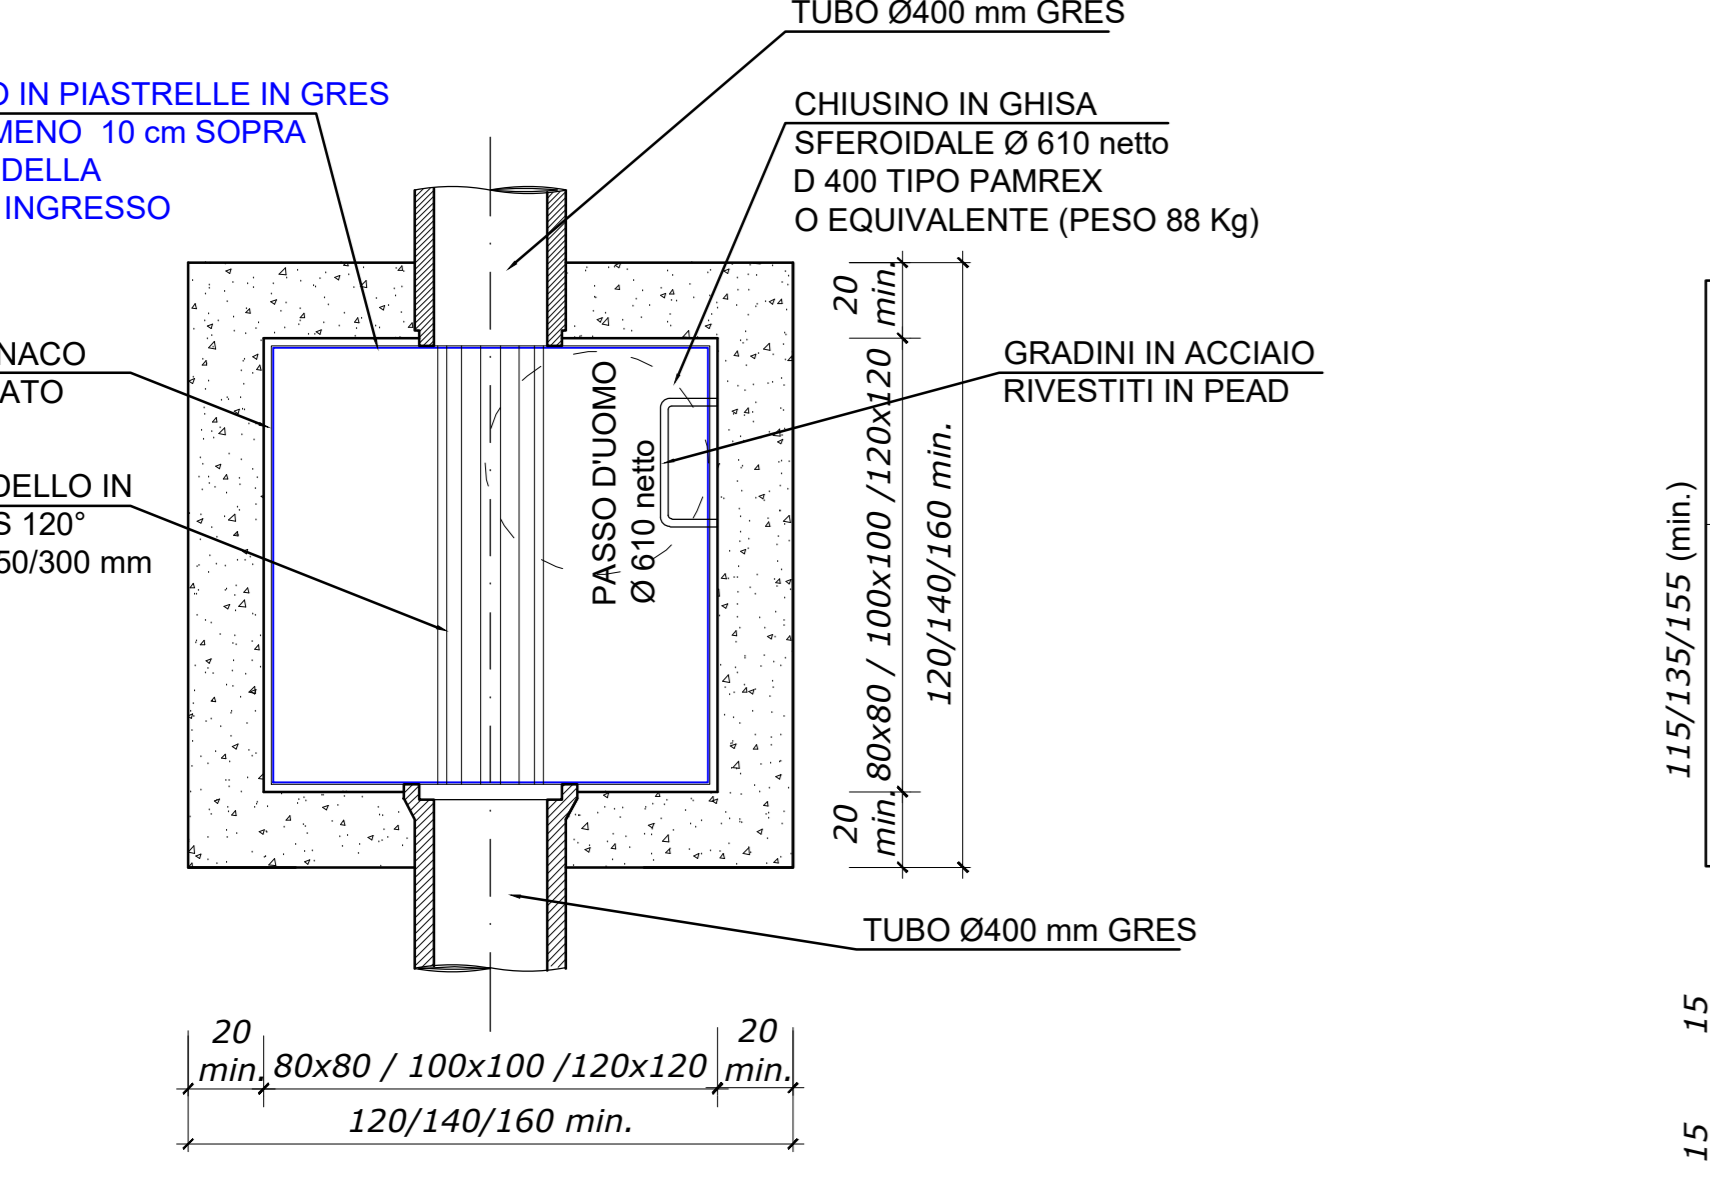


PIANTA ARMATURE CAMERETTA TIPO (1:20)

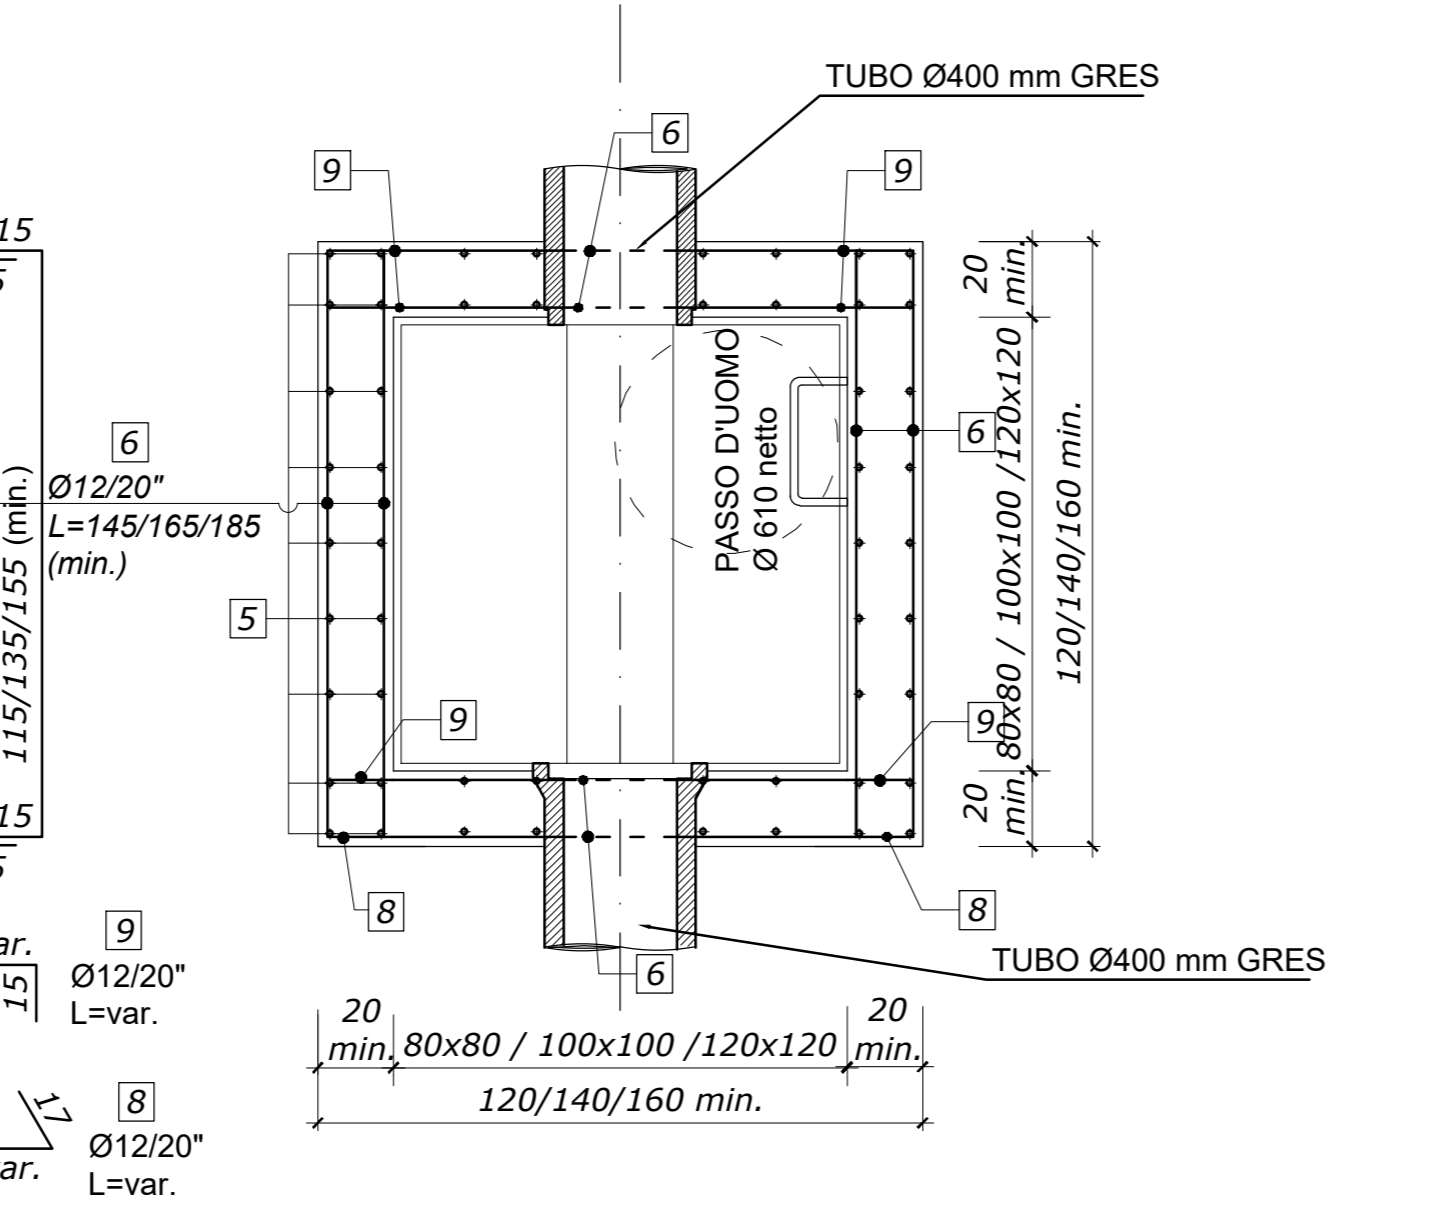



SEZIONE CAMERETTA TIPO PREFABBRICATA DI SALTO (1:20)

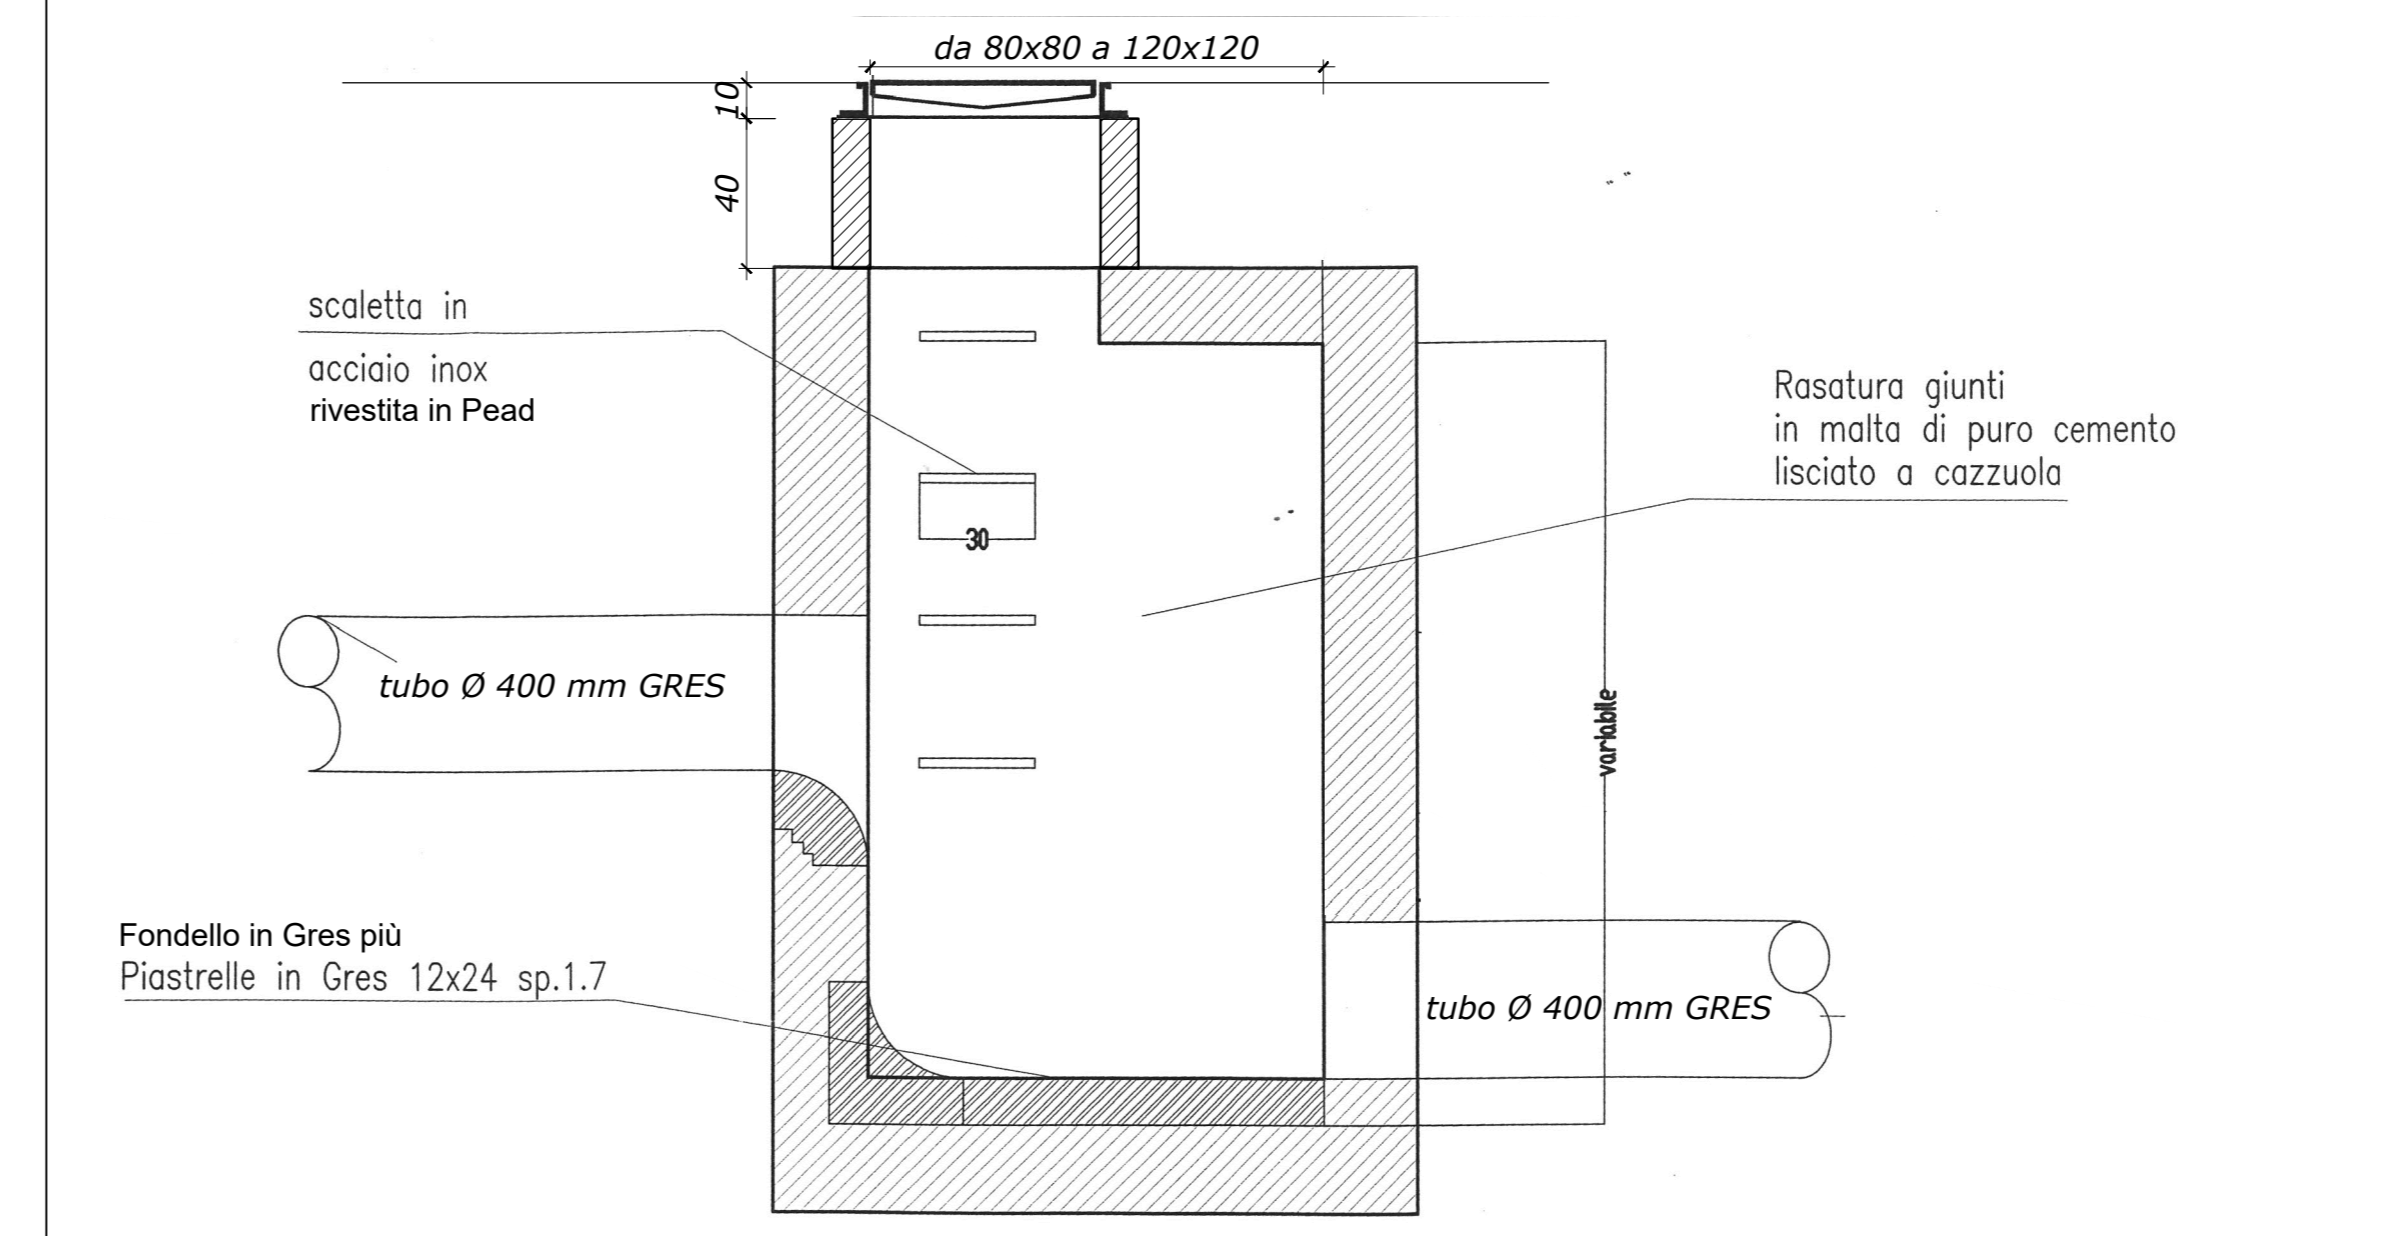

SEZIONE TIPO - STATO DI FATTO (1:20)

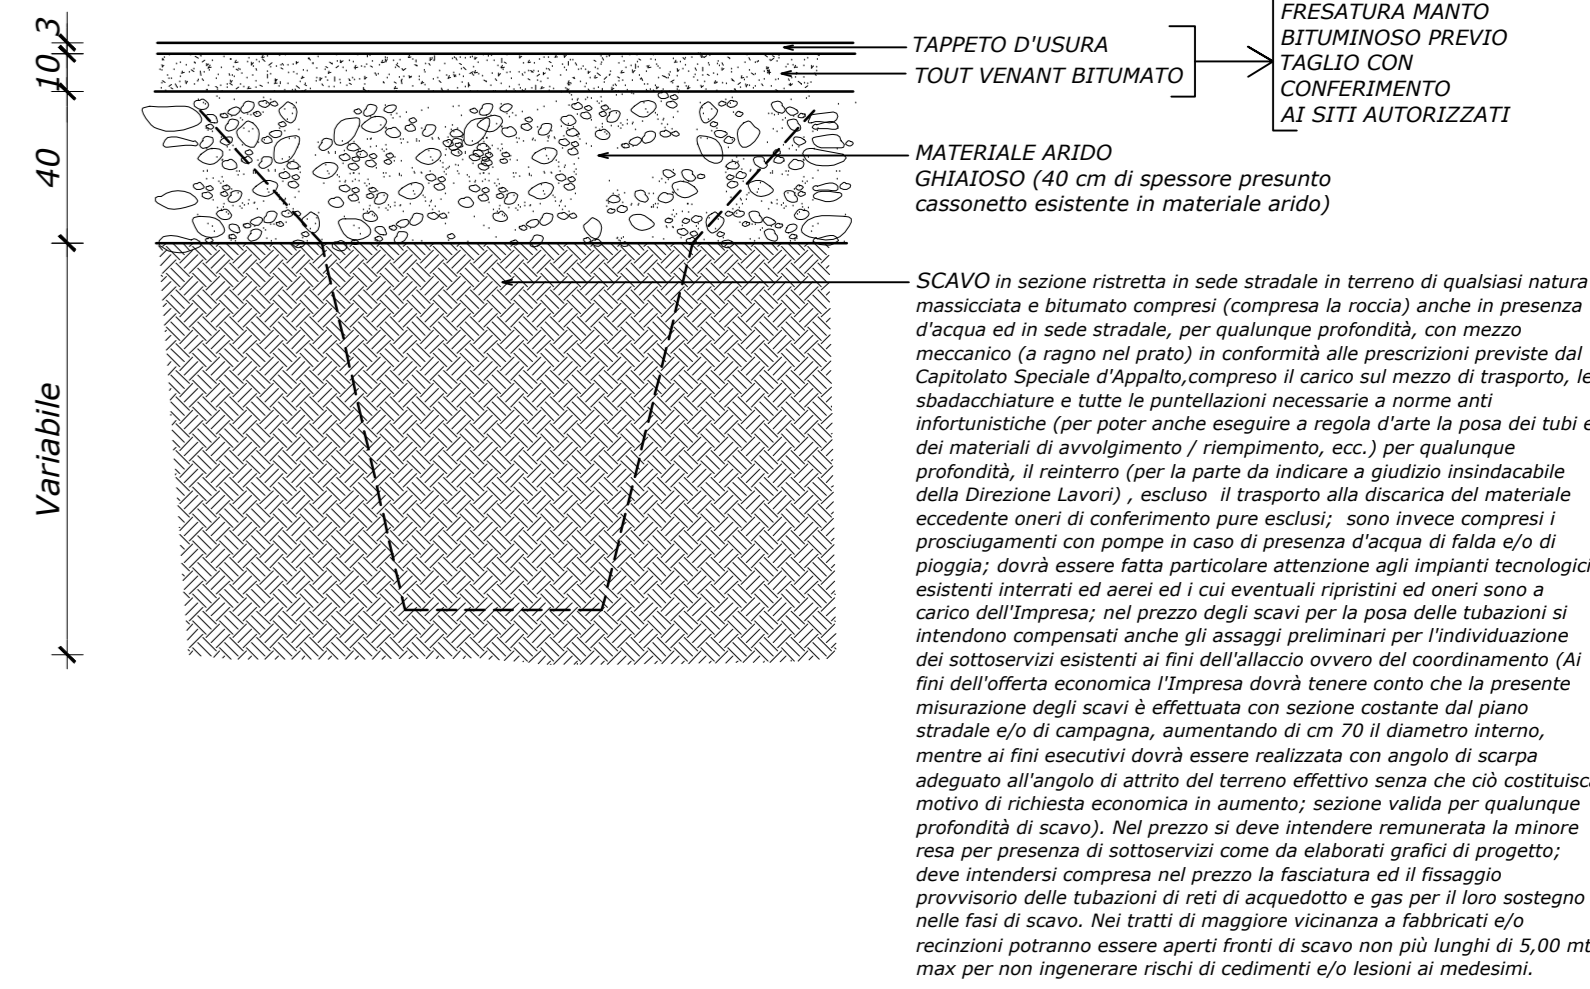

SEZIONE TIPO - PROGETTO (1:20)

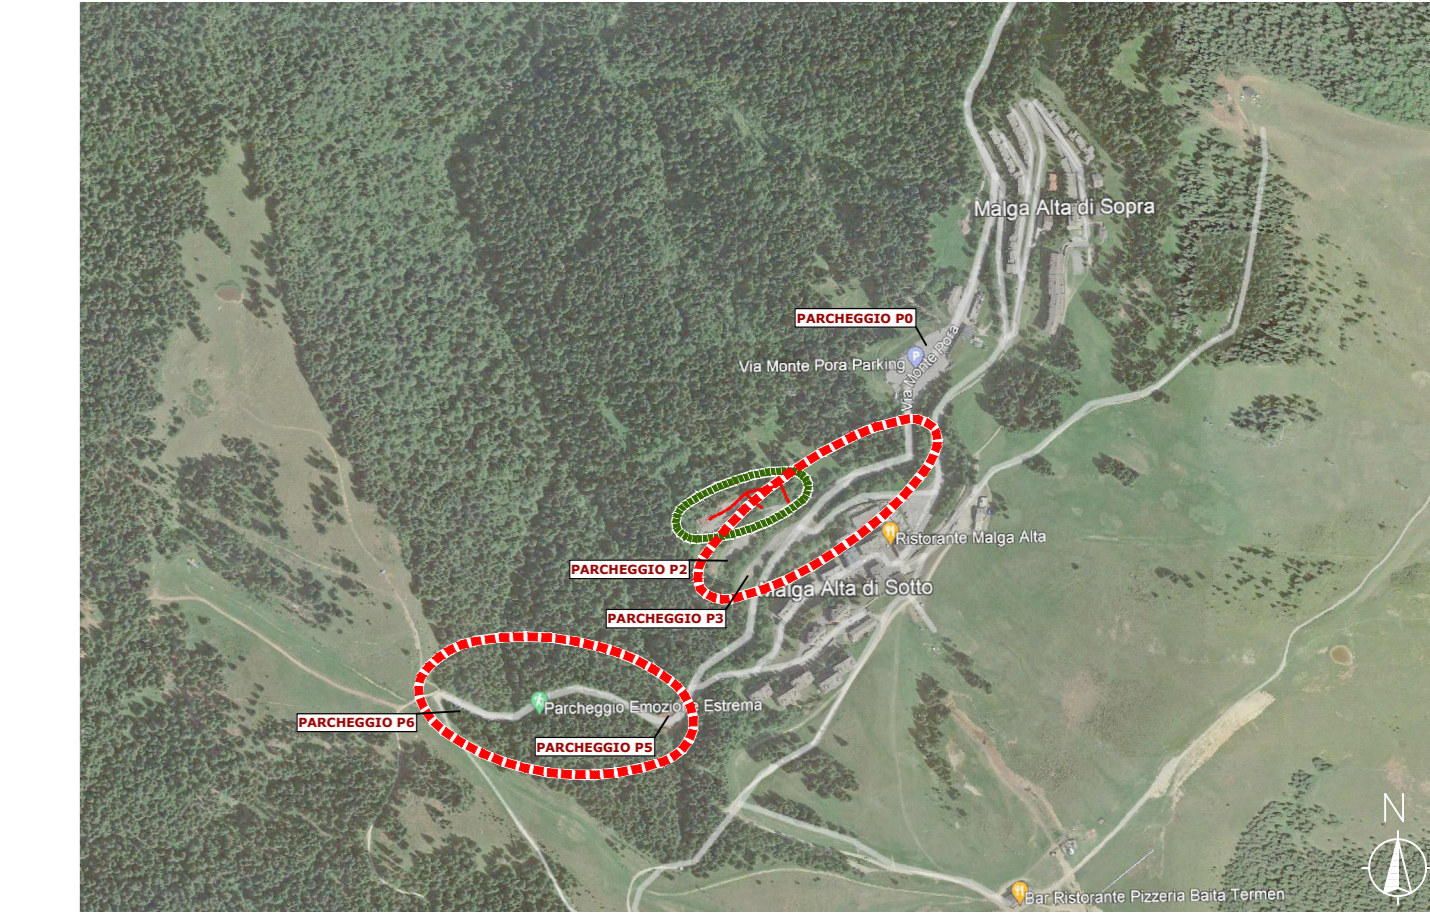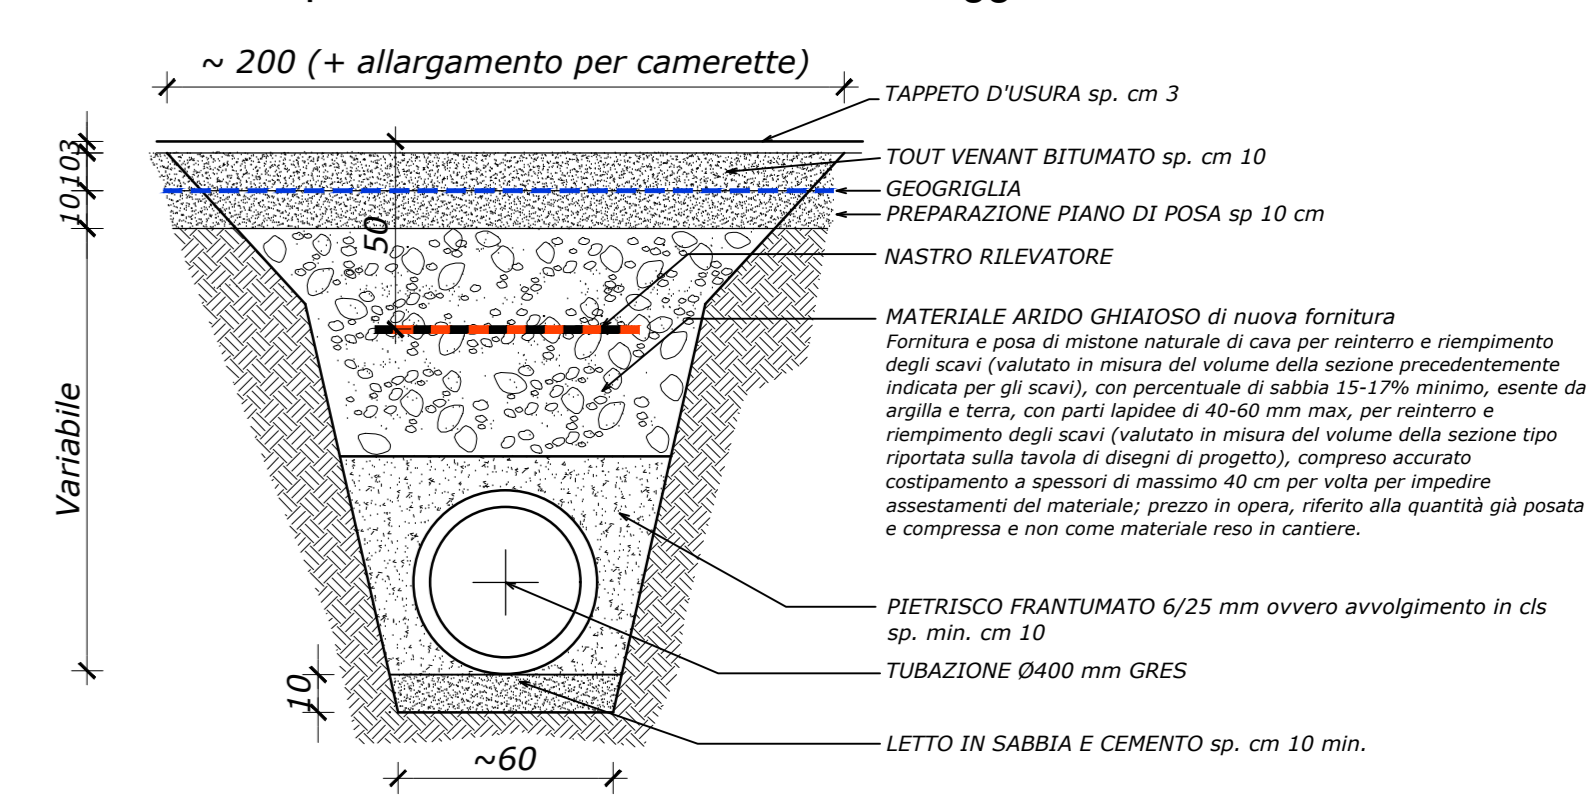

Provincia di Bergamo	Data	08-08-2022
Comune di CASTIONE DELLA PRESOLANA	Autonomia	
MESSA IN SICUREZZA AREE DI SOSTA E STRADE IN LOC. PORÀ - CUP C59J20000500002 - Cig assegnato all'affido: 8789487221	Autonomia	1376A/22
PROGETTO ESECUTIVO	Scala	1:20
PROGETTO: Particolari costruttivi camerette tipo e sezione scavo per tubazione acque bianche (AREA 2) da accesso Parcheggio P2 a curva Posizione B	Autonomia	PE11.2
Studio Tecnico Dr. Ingg. Gherardo, Umberto e Antonio NORIS Via Damiano Chiesa, 20 - 24128 Bergamo - Tel. e fax: 035 25.70.58 - E-mail: studionoris@libero.it	Autonomia	