


LOTTO 3

LOTTO 3

CORPO ILLUMINANTE TIPO O EQUIVALENTE	SIGLA
AEC ECORAYS TP S 3.5-2M	A01
AEC ECORAYS TP S05 3.5-2M	A02
AEC ECORAYS TP STU-M 3.5-2M	A03
AEC GALILEO 1 ASP 3.7-3M	A04
AEC GALILEO 1 S05 3.7-4M	A05
AEC GALILEO 1 S05 3.7-6M	A06
AEC ITALO 1 OPDX-OPXS 4.7-2M	A07
AEC ITALO 1 X S05 3.100-2M	A08
AEC ITALO 1 X S05 3.140-2M	A09
AEC ITALO 1 X STE-M 3.100-4M	A10
AEC ITALO 1 X STE-M 3.140-1M	A11
AEC ITALO 1 X STE-M 3.140-2M	A12
AEC ITALO 1 X STE-M 3.180-2M	A13
AEC ITALO 1 X STE-M 3.180-3M	A14
AEC ITALO 1 X STE-S 3.140-1M	A15
AEC ITALO 1 X STU-M 3.060-2M	A16
AEC ITALO 1 X STU-S 3.060-2M	A17
AEC ITALO 1 X STW 3.100-1M	A18
AEC ITALO 1 X STW 3.140-2M	A19
AEC ITALO 1 X STW 3.140-3M	A20
AEC ITALO 1 X STW 3.180-1M	A21
AEC ITALO 1 X STW 3.180-2M	A22
AEC ITALO 1 X SV 3.060-2M	A23
AEC ITALO 1 X SV 3.100-1M	A24
AEC ITALO 1 X SV 3.100-2M	A25
AEC KIT REFITTING IBOX S05 3.5-3M	A26
AEC KIT REFITTING IBOX S05 3.7-4M	A27
AEC KIT REFITTING IBOX STU-M 3.7-2M	A28
AEC KIT REFITTING IBOX STU-M 3.7-3M	A29
AEC KIT REFITTING IBOX STU-S 3.5-2M	A30
AEC KIT REFITTING IBOX STU-S 3.5-3M	A31
AEC KIT REFITTING IBOX STU-S 3.7-4M	A32
AEC KIT REFITTING IBOX STW 3.5-2M	A33
DISANO BOX 1 LED	A34
DLEDS TRILOGY N	A36
LOMBARDO OLA 330	A37

LEGENDA SIMBOLI	
1	TIPOLOGIA DEL SOSTERNO
2	TIPOLOGIA DELL'ATTACCO
3	TIPOLOGIA DELLA LAMPADA
4	TIPOLOGIA DELLA LINEA
5	VARE LAVORAZIONI

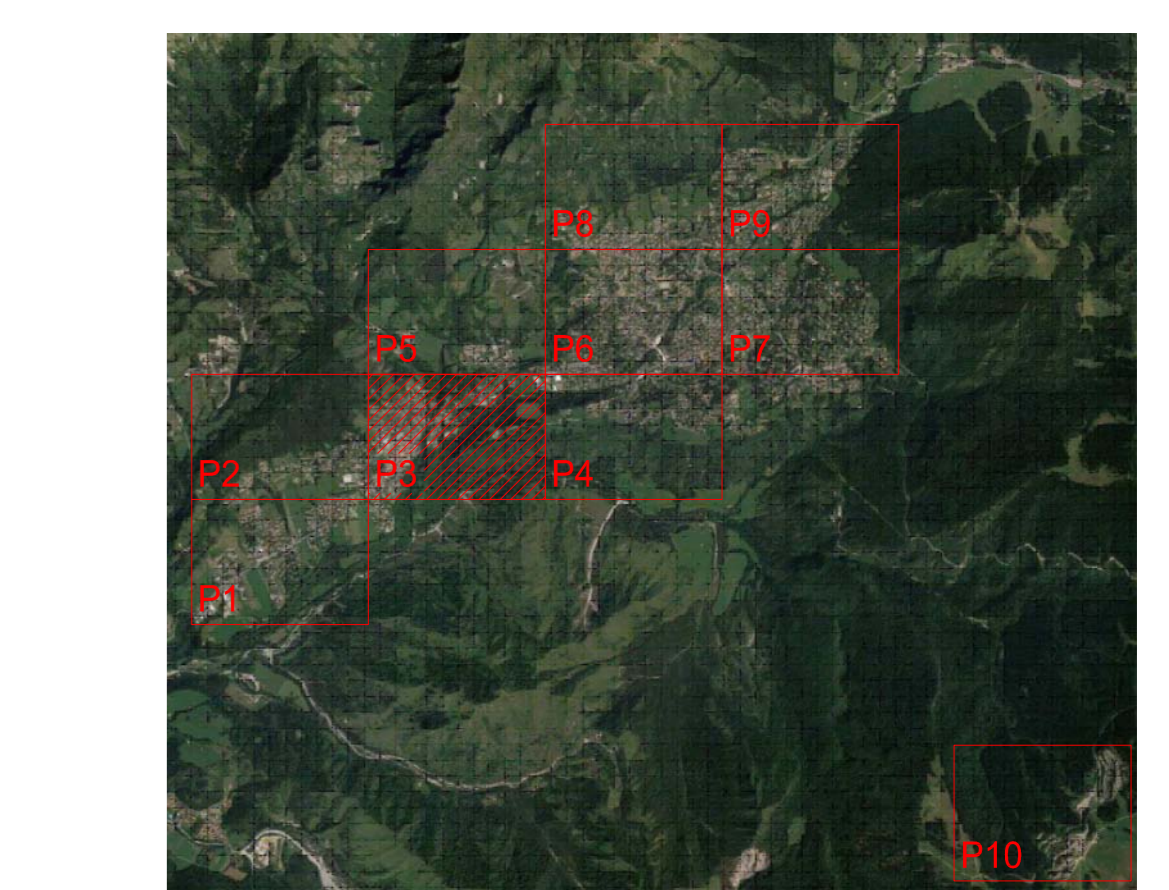

STUDIO ARDIGZONE DIEGO
ELETTROTECNICO
CERTIFICATO ISO 9001:2000

Via Gennaro Sora n. 10
24020 Fivanso al Serio (BG)
Tel. 035711028 Fax 035738763
www.studioardigzone.it
info@studioardigzone.it

Il Progettista
(Ardigzone Per. Ing. Diego)

COMMITTENTE: COMUNE DI CASTIONE DELLA PRESOLANA PROVINCIA DI BERGAMO PIAZZA ROMA N. 3 - 24020 CASTIONE DELLA PRESOLANA (BG)	TAVOLA: P3
PROGETTO: LAVORI DI EFFICIENTAMENTO ENERGETICO IMPIANTO ILLUMINAZIONE PUBBLICA NEL COMUNE DI CASTIONE CASTIONE DELLA PRESOLANA (BG) - CUP: C59J21020410002	DATA: FEBBRAIO 2022
OGGETTO: POSIZIONE E INTERVENTI PUNTI LUCE ZONA 3	SCALA: 1:1000
	DISEGNATO: Davide Per. Ing. Pineschi
	COMMESSA: RC
	3481 MAGR

REVISIONE	DATA	DESCRIZIONE	DISEGNATO	VERIFICATO
01	03/02/22	PROGETTO DEFINITIVO	PAES	ARDIGZONE
02	10/02/22	COMPLETAMENTO CORPUS ILLUMINANTI	PAES	ARDIGZONE

PRESENTI I DESSINI HANNO SOLAMENTE VALIDITA' PER GLI IMPIANTI ELETTRICI E VEDI AL FINI ARCHITETTONICI.
Per ulteriori informazioni, si prega di contattare lo studio Ardigzone Per. Ing. Diego Ardigzone, Via Gennaro Sora n. 10, 24020 Fivanso al Serio (BG).
Tutti i diritti sono riservati. E' vietata espressamente la ristampa o l'uso non autorizzato senza permesso scritto dallo studio Ardigzone Per. Ing. Diego Ardigzone.