Il Progettista
(Ardizzone Per. Ind. Diego)

S T U D I O
ARDIZZONE DIEGO
E L E T T R O T E C N I C O
C E R T I F I C A T O I S O 9 0 0 1 : 2 0 0 0

Via Gennaro Sora n. 10
24020 Fiorano al Serio (BG)
Tel. 035711020 Fax 035738703
www.studioardizzone.it
info@studioardizzone.it


COMMITTENTE: COMUNE DI CASTIONE DELLA PRESOLANA
PROVINCIA DI BERGAMO
PIAZZA ROMA N. 3 - 24020 CASTIONE DELLA PRESOLANA (BG)

TAVOLA: P5

PROGETTO: LAVORI DI EFFICIENTAMENTO ENERGETICO IMPIANTO ILLUMINAZIONE PUBBLICA NEL COMUNE DI CASTIONE CASTIONE DELLA PRESOLANA (BG) - CUP: C59J21020410002

DATA: FEBBRAIO 2022

SCALA: 1:1000

OGGETTO: POSIZIONE E INTERVENTI PUNTI LUCE ZONA 5

DISEGNATO: Davide Per. Ind. Pinessi

COMMESSA: 3481

RC: MAGRI

| REVISIONE | DATA | DESCRIZIONE | DISEGNATO | VERIFICATO |
|---|---|---|---|---|
| 00 | 02/2022 | PROGETTO DEFINITIVO-ESECUTIVO | PINESSI | ARDIZZONE |
| 01 | 12/2022 | AGGIORNAMENTO CORPI ILLUMINANTI | PINESSI | ARDIZZONE |
| | | | | |
| | | | | |
| | | | | |


I PRESENTI DISEGNI HANNO SOLAMENTE VALIDITA' PER GLI IMPIANTI ELETTRICI E NON A FINI ARCHITETTONICI.
Non è permesso consegnare o fare o riprodurre questo documento né utilizzare il contenuto o renderlo comunque noto a terzi senza la nostra autorizzazione esplicita. Ogni infrazione comporta il risarcimento dei danni subiti. E' fatta riserva di tutti i diritti derivati da brevetti o modelli. Copies of this document, even partial, it is unlawful and the use or communication of the contents thereof, not forbidden without express authority. Offenders are liable for the payment of damages. All rights are reserved in the event of the grant of a patent or the registration of a utility model or design.


| CORPO ILLUMINANTE TIPO O EQUIVALENTE | SIGLA |
|---|---|
| AEC ECORAYS TP S 3.5-2M | A01 |
| AEC ECORAYS TP S05 3.5-2M | A02 |
| AEC ECORAYS TP STU-M 3.5-2M | A03 |
| AEC GALILEO 1 ASP 3.7-3M | A04 |
| AEC GALILEO 1 S05 3.7-4M | A05 |
| AEC GALILEO 1 S05 3.7-6M | A06 |
| AEC ITALO 1 OPDX-OPSX 4.7-2M | A07 |
| AEC ITALO 1 X S05 3.100-2M | A08 |
| AEC ITALO 1 X S05 3.140-2M | A09 |
| AEC ITALO 1 X STE-M 3.100-4M | A10 |
| AEC ITALO 1 X STE-M 3.140-1M | A11 |
| AEC ITALO 1 X STE-M 3.140-2M | A12 |
| AEC ITALO 1 X STE-M 3.180-2M | A13 |
| AEC ITALO 1 X STE-M 3.180-3M | A14 |
| AEC ITALO 1 X STE-S 3.140-1M | A15 |
| AEC ITALO 1 X STU-M 3.060-2M | A16 |
| AEC ITALO 1 X STU-S 3.060-2M | A17 |
| AEC ITALO 1 X STW 3.100-1M | A18 |
| AEC ITALO 1 X STW 3.140-2M | A19 |
| AEC ITALO 1 X STW 3.140-3M | A20 |
| AEC ITALO 1 X STW 3.180-1M | A21 |
| AEC ITALO 1 X STW 3.180-2M | A22 |
| AEC ITALO 1 X SV 3.060-2M | A23 |
| AEC ITALO 1 X SV 3.100-1M | A24 |
| AEC ITALO 1 X SV 3.100-2M | A25 |
| AEC KIT REFITTING IBOX S05 3.5-3M | A26 |
| AEC KIT REFITTING IBOX S05 3.7-4M | A27 |
| AEC KIT REFITTING IBOX STU-M 3.7-2M | A28 |
| AEC KIT REFITTING IBOX STU-M 3.7-3M | A29 |
| AEC KIT REFITTING IBOX STU-S 3.5-2M | A30 |
| AEC KIT REFITTING IBOX STU-S 3.5-3M | A31 |
| AEC KIT REFITTING IBOX STU-S 3.7-4M | A32 |
| AEC KIT REFITTING IBOX STW 3.5-2M | A33 |
| AEC LF13 IBOX STU-M 3.5-2M | A34 |
| DISANO BOX 1 LED | A35 |
| DLEDS TRILOGY N | A36 |
| LOMBARDO OLA 330 | A37 |

## LEGENDA SIMBOLI

1 + SIGLA TIPOLOGIA CORPO ILLUMINANTE (VEDI TAVOLA)
2 + TIPOLOGIA DEL SOSTEGNO (VEDI DETTAGLI SUCCESSIVI)
3 + TIPOLOGIA DELL'ATTACCO (VEDI DETTAGLI SUCCESSIVI)
4 + TIPOLOGIA LAMPADA (VEDI DETTAGLI SUCCESSIVI)
5 + POTENZA LAMPADA (W)
6 + TIPOLOGIA LINEA DI ALIMENTAZIONE (VEDI DETTAGLI SUCCESSIVI)
7 + NUMERO IDENTIFICATIVO DEL PUNTO LUCE
8 + NUMERO DI CALCOLO A CUI FA RIFERIMENTO IL PUNTO LUCE
9 + LAVORAZIONI VARIE (VEDI DETTAGLI SUCCESSIVI)

2 TIPOLOGIA DEL SOSTEGNO

LEGENDA PRIMA LETTERA:
V = PALO VERNICIATO
R = PALO IN RESINA
Z = PALO IN ACCIAIO ZINCATO
L = PALO IN LEGNO
A = PALO IN ALLUMINIO
G = PALO IN GHISA
C = PALO IN CAC (CEMENTO ARMATO CENTRIFUGATO)
B = SOSTEGNO A BANDIERA SU PALO
H = SOSTEGNO A PARETE

LEGENDA PRIMO NUMERO:
ALTEZZA DA TERRA DEL PALO DI SOSTEGNO
O DELL'ATTACCO A BANDIERA O SBRACCIO

LEGENDA SECONDA LETTERA (EVENTUALE):
R = RASTREMATO
C = CONICO
O = OLIMORICO
E = ESAGONALE
F = SU FUNE
CS= CONICO RICURVO CON SBRACCIO (DI "V" METRI)
A = PALO PARTICOLARE ORNAMENTALE/ARCHITETTONICO

3 TIPOLOGIA DELL'ATTACCO

LEGENDA LETTERE:
La = LUNGHEZZA DELLO SBRACCIO (DI "V" METRI)
Ha = DIFFERENZA DI ALTEZZA TRA CORPO ILLUMINANTE E ALTEZZA PALO O ALTEZZA ATTACCO BANDIERA O ATTACCO A PARETE (DI "V" METRI)
SENZA ATTRIBUTO = ATTACCO A TESTA PALO
INC= AD INCASSO
Ay = SBRACCIO MULTIPLO (Y) IDENTIFICA LE QUANTITA')
A = SBRACCIO PARTICOLARE ORNAMENTALE/ARCHITETTONICO

4 TIPOLOGIA DELLA LAMPADA

LEGENDA LETTERE:
S = LAMPADA SODIO ALTA PRESSIONE
M = LAMPADA AL MERCURIO
F = LAMPADA FLUORESCENTE
J = LAMPADA AGLI IODURI METALLICI
I = LAMPADA INCANDESCENZA
B = SODIO BASSA PRESSIONE
L = LAMPADA LED

6 TIPOLOGIA DELLA LINEA

LEGENDA LETTERE:
I = LINEA INTERRATA
C = LINEA IN CAVO FASCETTATO O PORTATO
P = LINEA IN CAVO PRECORDATO

9 VARIE LAVORAZIONI

LEGENDA LETTERE:
NP = NUOVO PALO
NPP = NUOVO PUNTO + PALO
SB = INTERVENTO SU SBRACCIO
PV = VERNICIATURA PALO
NL = NUOVA LINEA DORSALE

QUADRO ELETTRICO DI PROPRIETA' COMUNALE

PUNTO LUCE DI PROPRIETA' COMUNALE (LA COLORAZIONE IDENTIFICA I DIVERSI QUADRI DI APPARTENENZA)

NUOVO PUNTO LUCE IN ADEGUAMENTO

PUNTO LUCE DA SMANTELLARE

NUOVO SCAVO E NUOVA LINEA DORSALE INTERRATA

NUOVA LINEA DI ALIMENTAZIONE IN CAVO PRECORDATO

NUOVA LINEA DORSALE INTERRATA
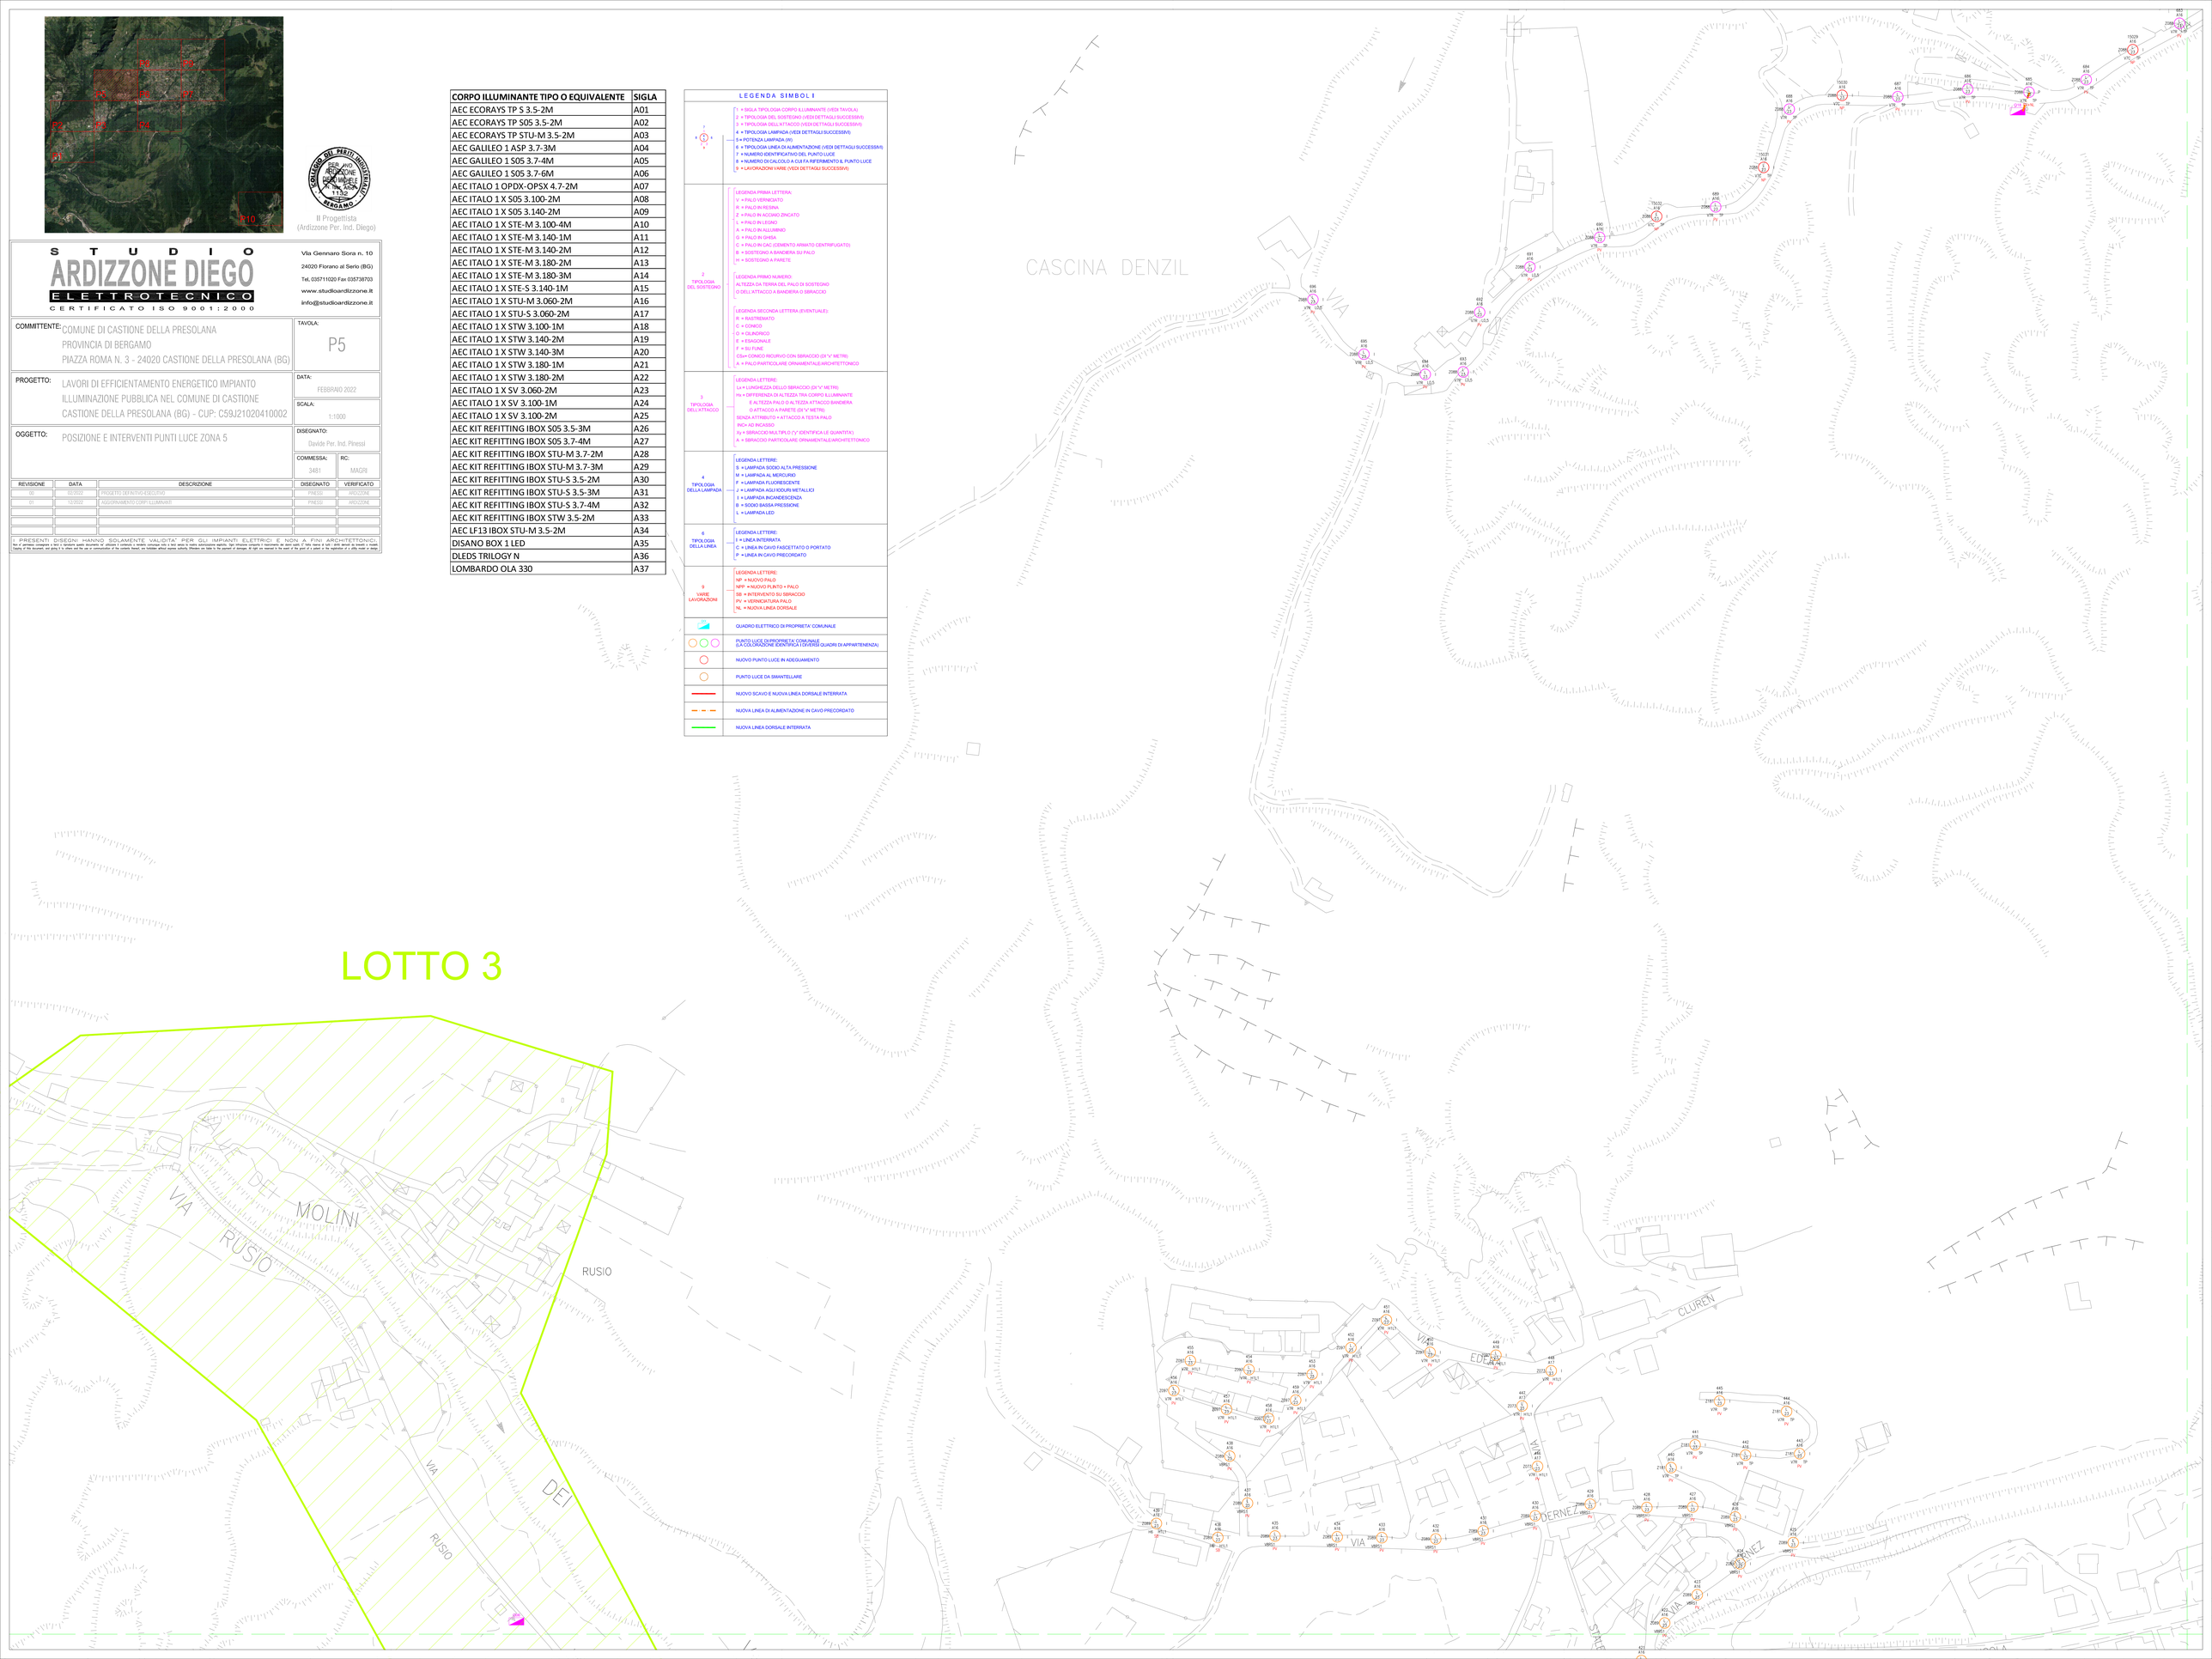
# LOTTO 3