


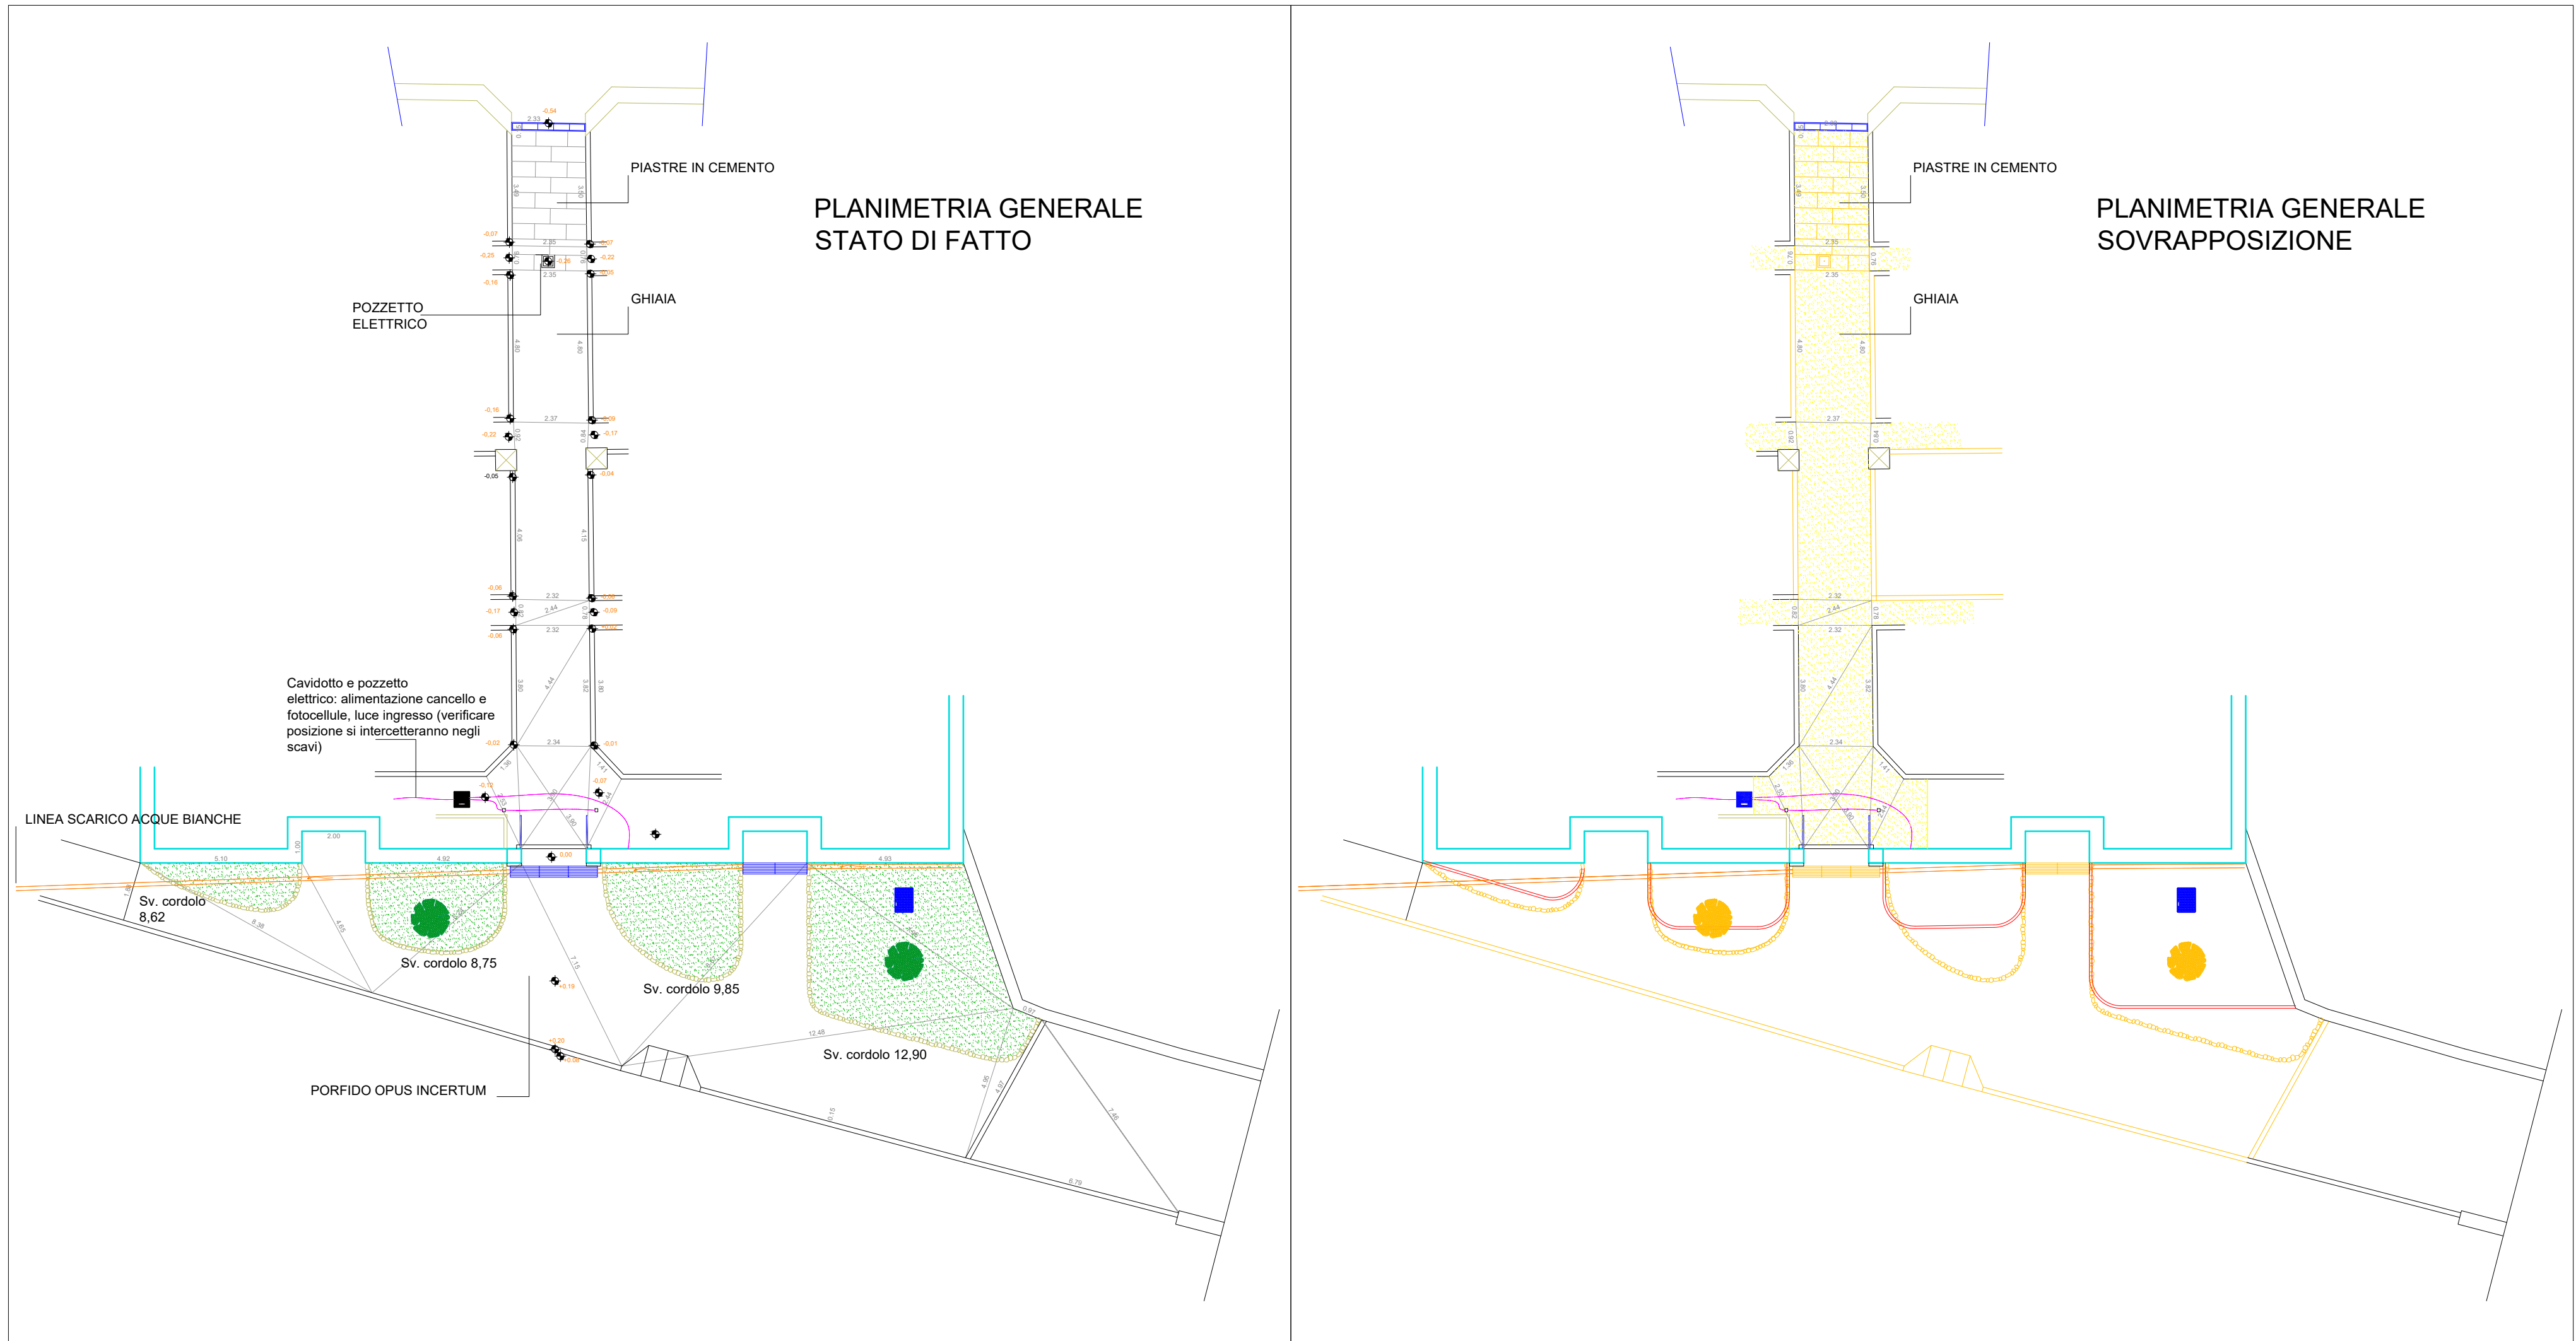

Comune di Castione della Presolana

LAVORI DI PAVIMENTAZIONE VIALE CENTRALE
CIMITERO BRATTO E RIFACIMENTO
PAVIMENTAZIONE ESTERNA INGRESSO.

Stato di Fatto e sovrapposizione