

INTERVENTO 03 - STATO DI FATTO



INTERVENTO 03 - STATO DI PROGETTO

ESTRATTO CARTA TECNICA REGIONALE scala 1:10.000

Per avere indicazioni migliori, durante la cantierizzazione, sulla posizione degli interventi si inseriscono le chilometriche (la chilometrica 0km corrisponde alla fine del muro in cls in località Sola Alta, avente coordinate: WGS84: Lat 45.907897 - Lng 10.035859)
INTERVENTO DAL km0,316 al km0,374.

N.B.: Gli elementi disegnati sulla fotografia sono da ritenersi puramente indicativi. Per la posa si veda la tavola dei particolari costruttivi. Indicazioni specifiche sull'intervento verranno definite in corso d'opera, in fase di direzione lavori.

COMUNE DI CASTIGLIONE DELLA PRESOLANA
Provincia di Bergamo

PROGETTO ESECUTIVO
CUP C57H20001540002

MESSA IN SICUREZZA VERSANTE FRANOSO MONTE PORA
RETI PARAMASSI SU STRADA PER IL MONTE PORA IN
COMUNE DI CASTIGLIONE DELLA PRESOLANA (BG)
CUP C57H20001540002

OGGETTO: ESTRATTO CTR scala 1:10.000
PLANIMETRIA DI PROGETTO scala 1:200
DOCUMENTAZIONE FOTOGRAFICA
FOTOINSERIMENTO
DESCRIZIONE DELL'INTERVENTO

TAVOLA: 05 - INTERVENTO 03

DATA: SETTEMBRE 2021

MARIANTONIA FERRACIN, GEOLOGA via Bocchetta, 14 - 24020 Gandellino (BG)
EMILIO NICOLI, INGEGNERE via A. Locatelli, 32 - 24020 Ardesio (BG)
ADRIANO PASINI, FORESTALE Piazza Madonna delle Grazie, 1 - 24020 Ardesio (BG)

DESCRIZIONE DELL'INTERVENTO


CRITICITA': Reti esistenti, danneggiate e colme di detrito. La mancanza di manutenzione potrebbe portare ad uno sverso dei detriti sulla carreggiata.

INDICAZIONI PROGETTUALI: Pulizia delle reti esistenti.

LUNGHEZZA di strada messa in sicurezza con l'intervento: 58 m

SUPERFICIE COINVOLTA: 232 m²

N.B. Compreso ogni onere ed accessorio necessario per rendere completo e funzionale l'intervento, a regola d'arte, ancorché non espressamente descritto.

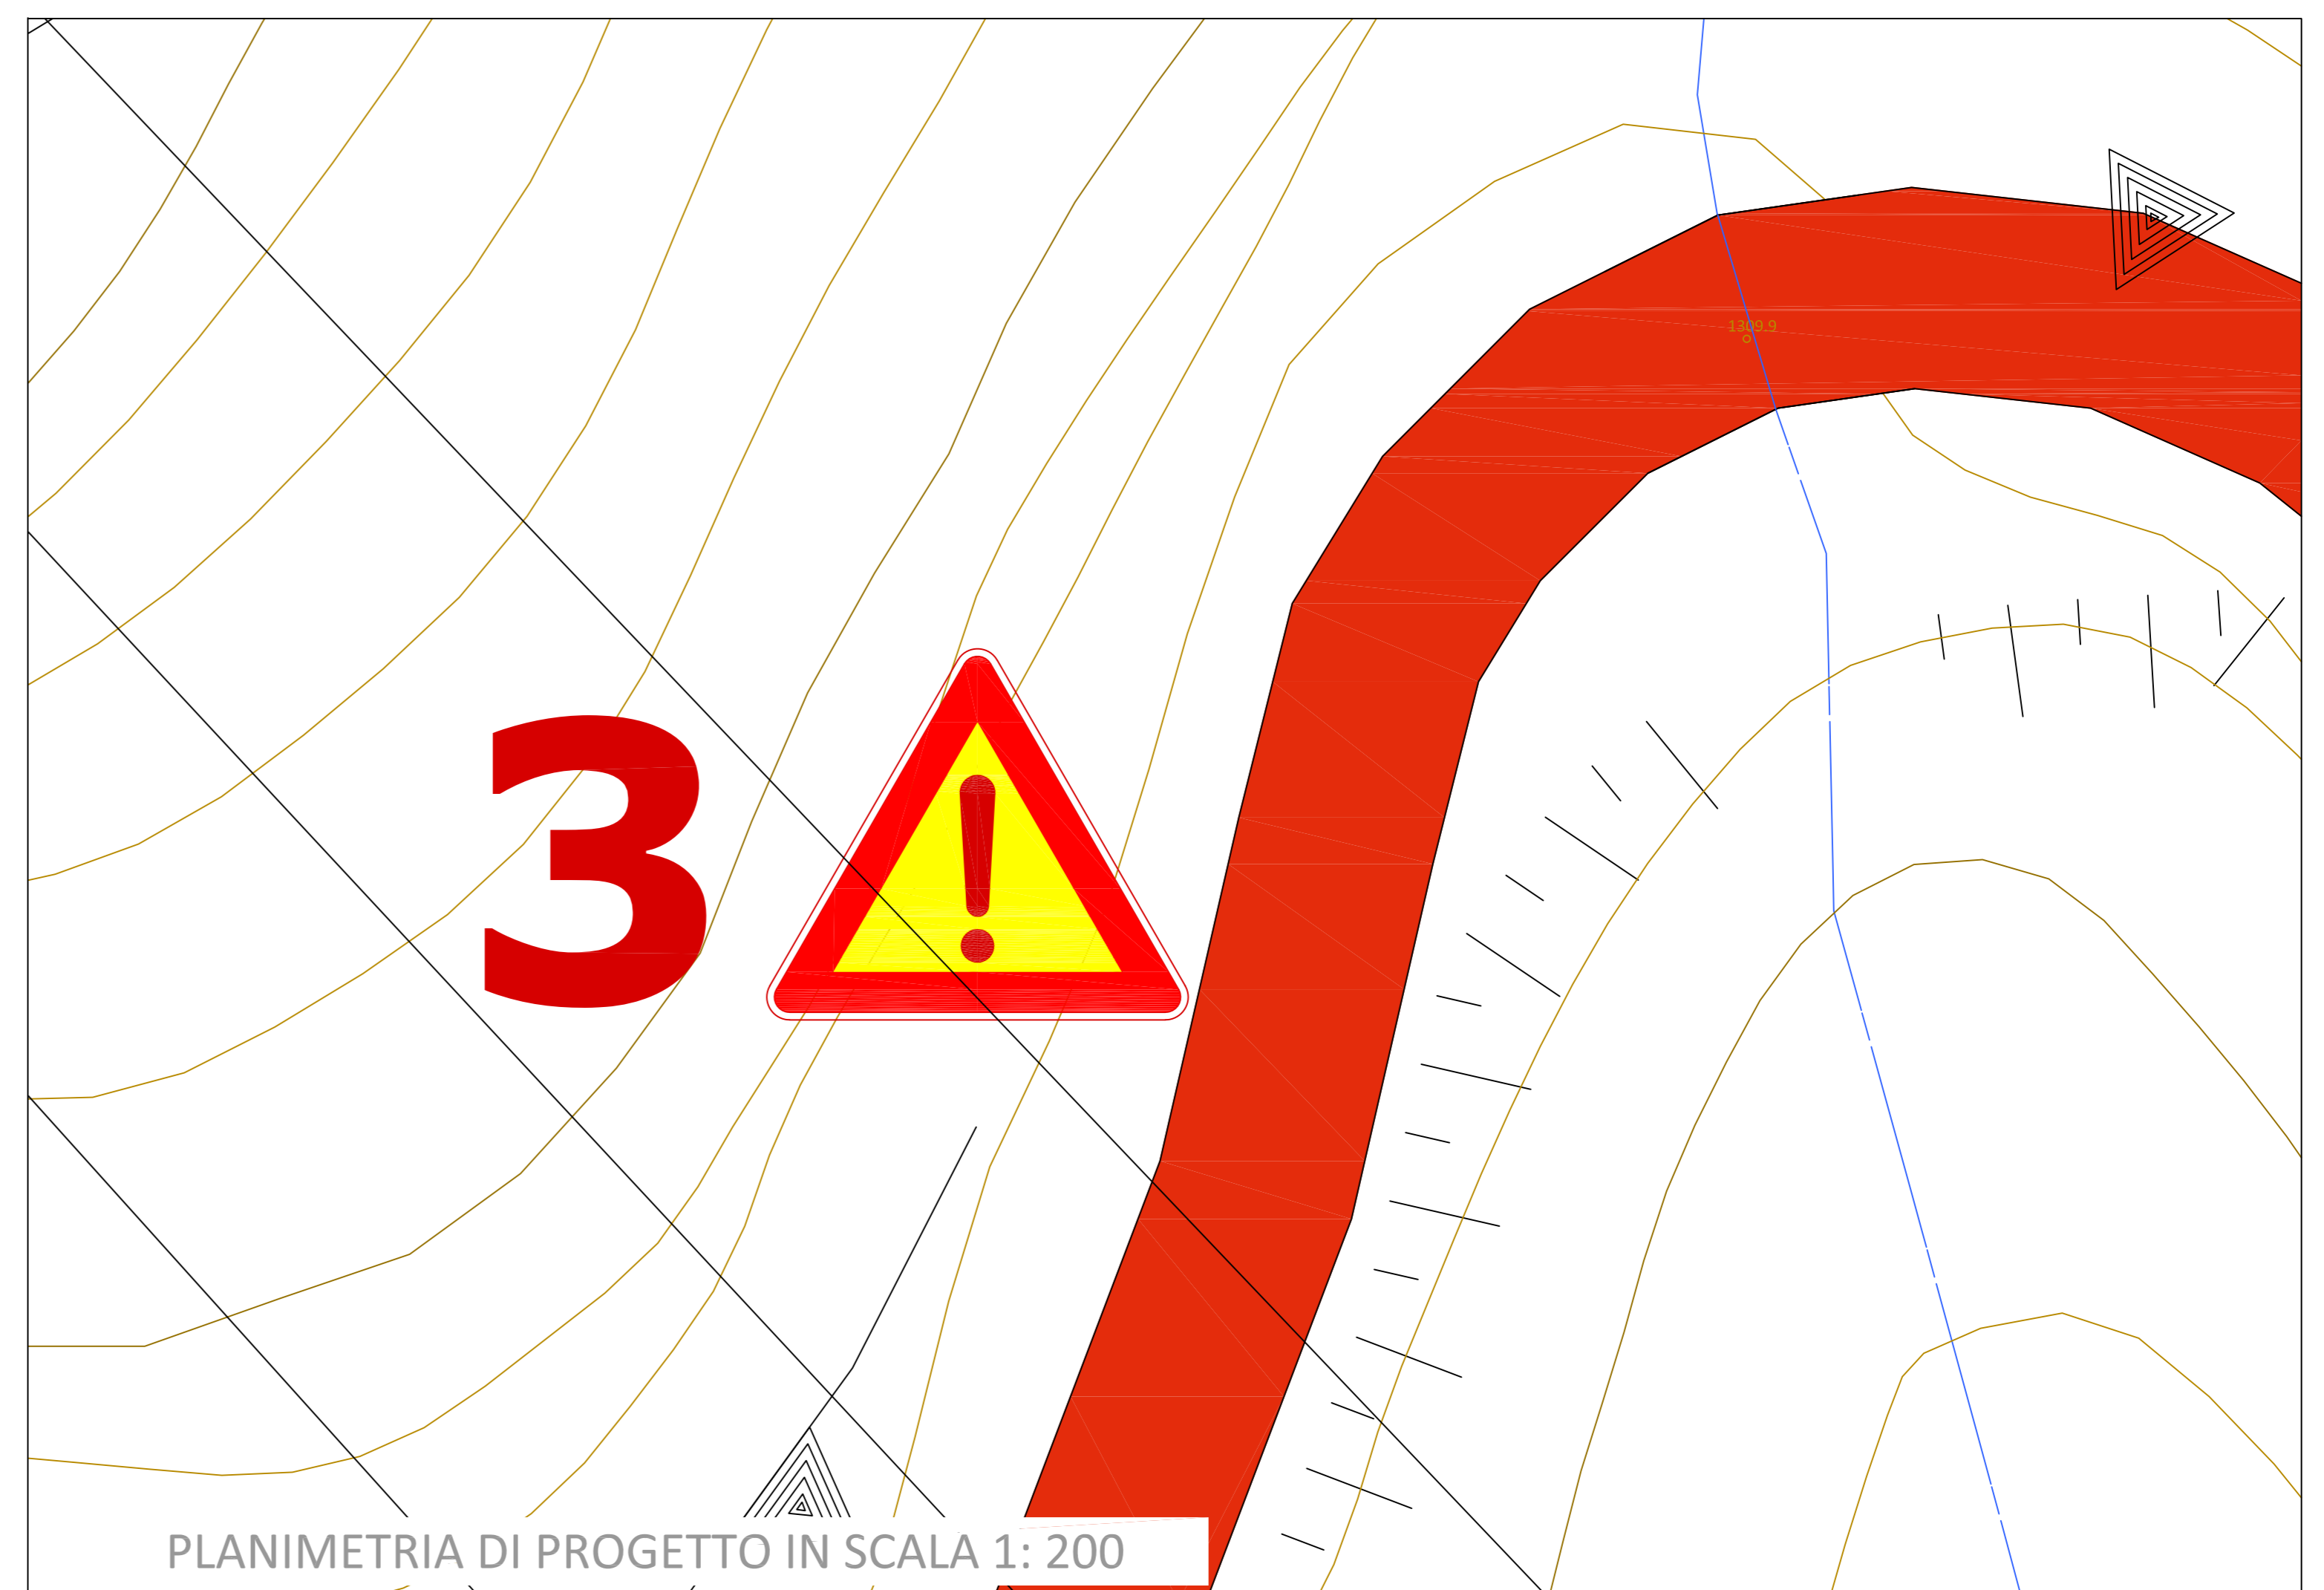

PLANIMETRIA DI PROGETTO IN SCALA 1: 200