

ESTRATTO CARTA TECNICA REGIONALE scala 1:10.000
Per avere indicazioni migliori, durante la cantierizzazione, sulla posizione degli interventi si inseriscono le chilometriche (la chilometrica 0km corrisponde alla fine del muro in cls in località Sola Alta, avente coordinate: WGS84: Lat 45.907897 - Lng 10.035859)
INTERVENTO 12 DAL km 1,045 al km 1,069 e dal 1,106 al km 1,174.



INTERVENTO 12 - STATO DI FATTO



INTERVENTO 12 - STATO DI PROGETTO

N.B.: Gli elementi disegnati sulla fotografia sono da ritenersi puramente indicativi. Per la posa si veda la tavola dei particolari costruttivi. Indicazioni specifiche sull'intervento verranno definite in corso d'opera, in fase di direzione lavori.

COMUNE DI CASTIGLIONE DELLA PRESOLANA

Provincia di Bergamo

PROGETTO ESECUTIVO

CUP C57H20001540002

MESSA IN SICUREZZA VERSANTE FRANOSO MONTE PORA

RETI PARAMASSI SU STRADA PER IL MONTE PORA IN

COMUNE DI CASTIGLIONE DELLA PRESOLANA (BG)

CUP C57H20001540002

OGGETTO:

ESTRATTO CTR

PLANIMETRIA DI PROGETTO

DOCUMENTAZIONE FOTOGRAFICA

FOTOINSERIMENTO

DESCRIZIONE DELL'INTERVENTO

scala 1:10.000

scala 1:200

TAVOLA:

14 - INTERVENTO 12

DATA: SETTEMBRE 2021

MARIANTONIA FERRACIN, GEOLOGA via Bocchetta,14 - 24020 Gandellino (BG)

EMILIO NICOLI, INGEGNERE via A. Locatelli,32 - 24020 Ardesio (BG)

ADRIANO PASINI, FORESTALE Piazza Madonna delle Grazie,1 - 24020 Ardesio (BG)

DESCRIZIONE DELL'INTERVENTO 12


CRITICITA': Reti esistenti, danneggiate e colme di detrito. La mancanza di manutenzione potrebbe portare ad uno sverso dei detriti sulla carreggiata.

INDICAZIONI PROGETTUALI: Pulizia delle reti esistenti e taglio della vegetazione.

LUNGHEZZA di strada messa in sicurezza con l'intervento: 24m + 68m

SUPERFICIE COINVOLTA: 368 m²

N.B. Compreso ogni onere ed accessorio necessario per rendere completo e funzionale l'intervento, a regola d'arte, ancorché non espressamente descritto.

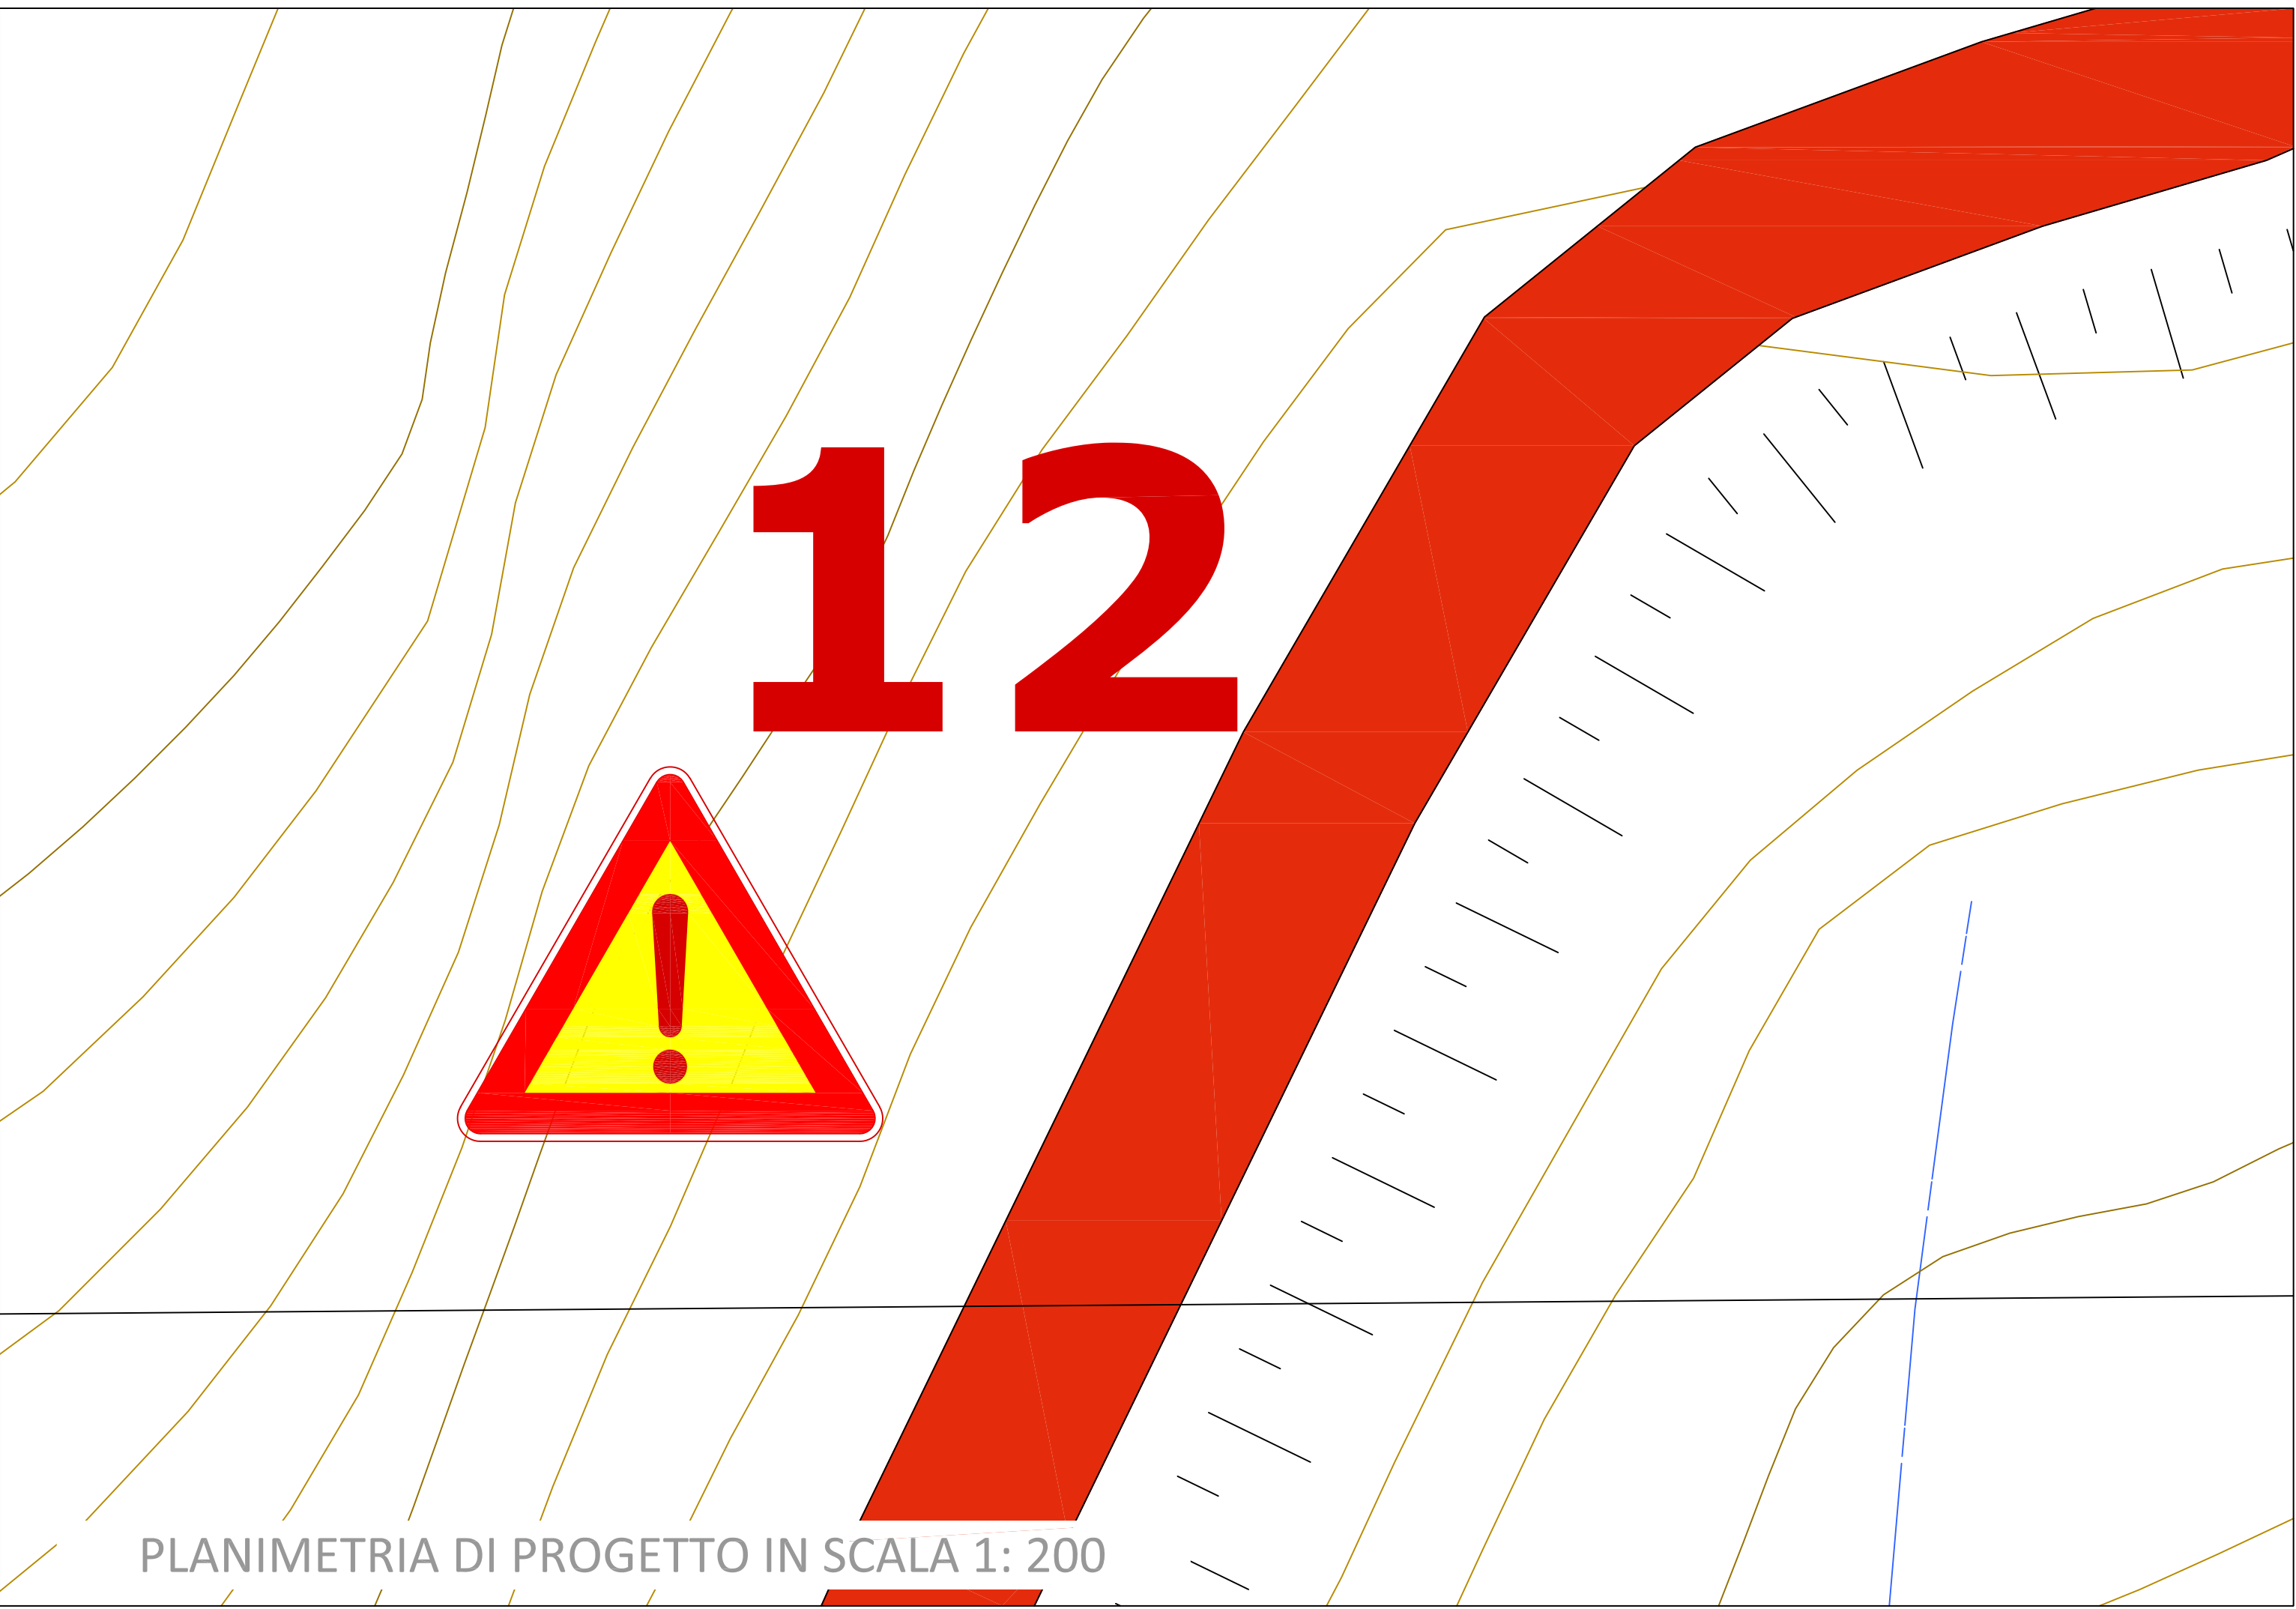

PLANIMETRIA DI PROGETTO IN Scala 1: 200