



Sezione A - A

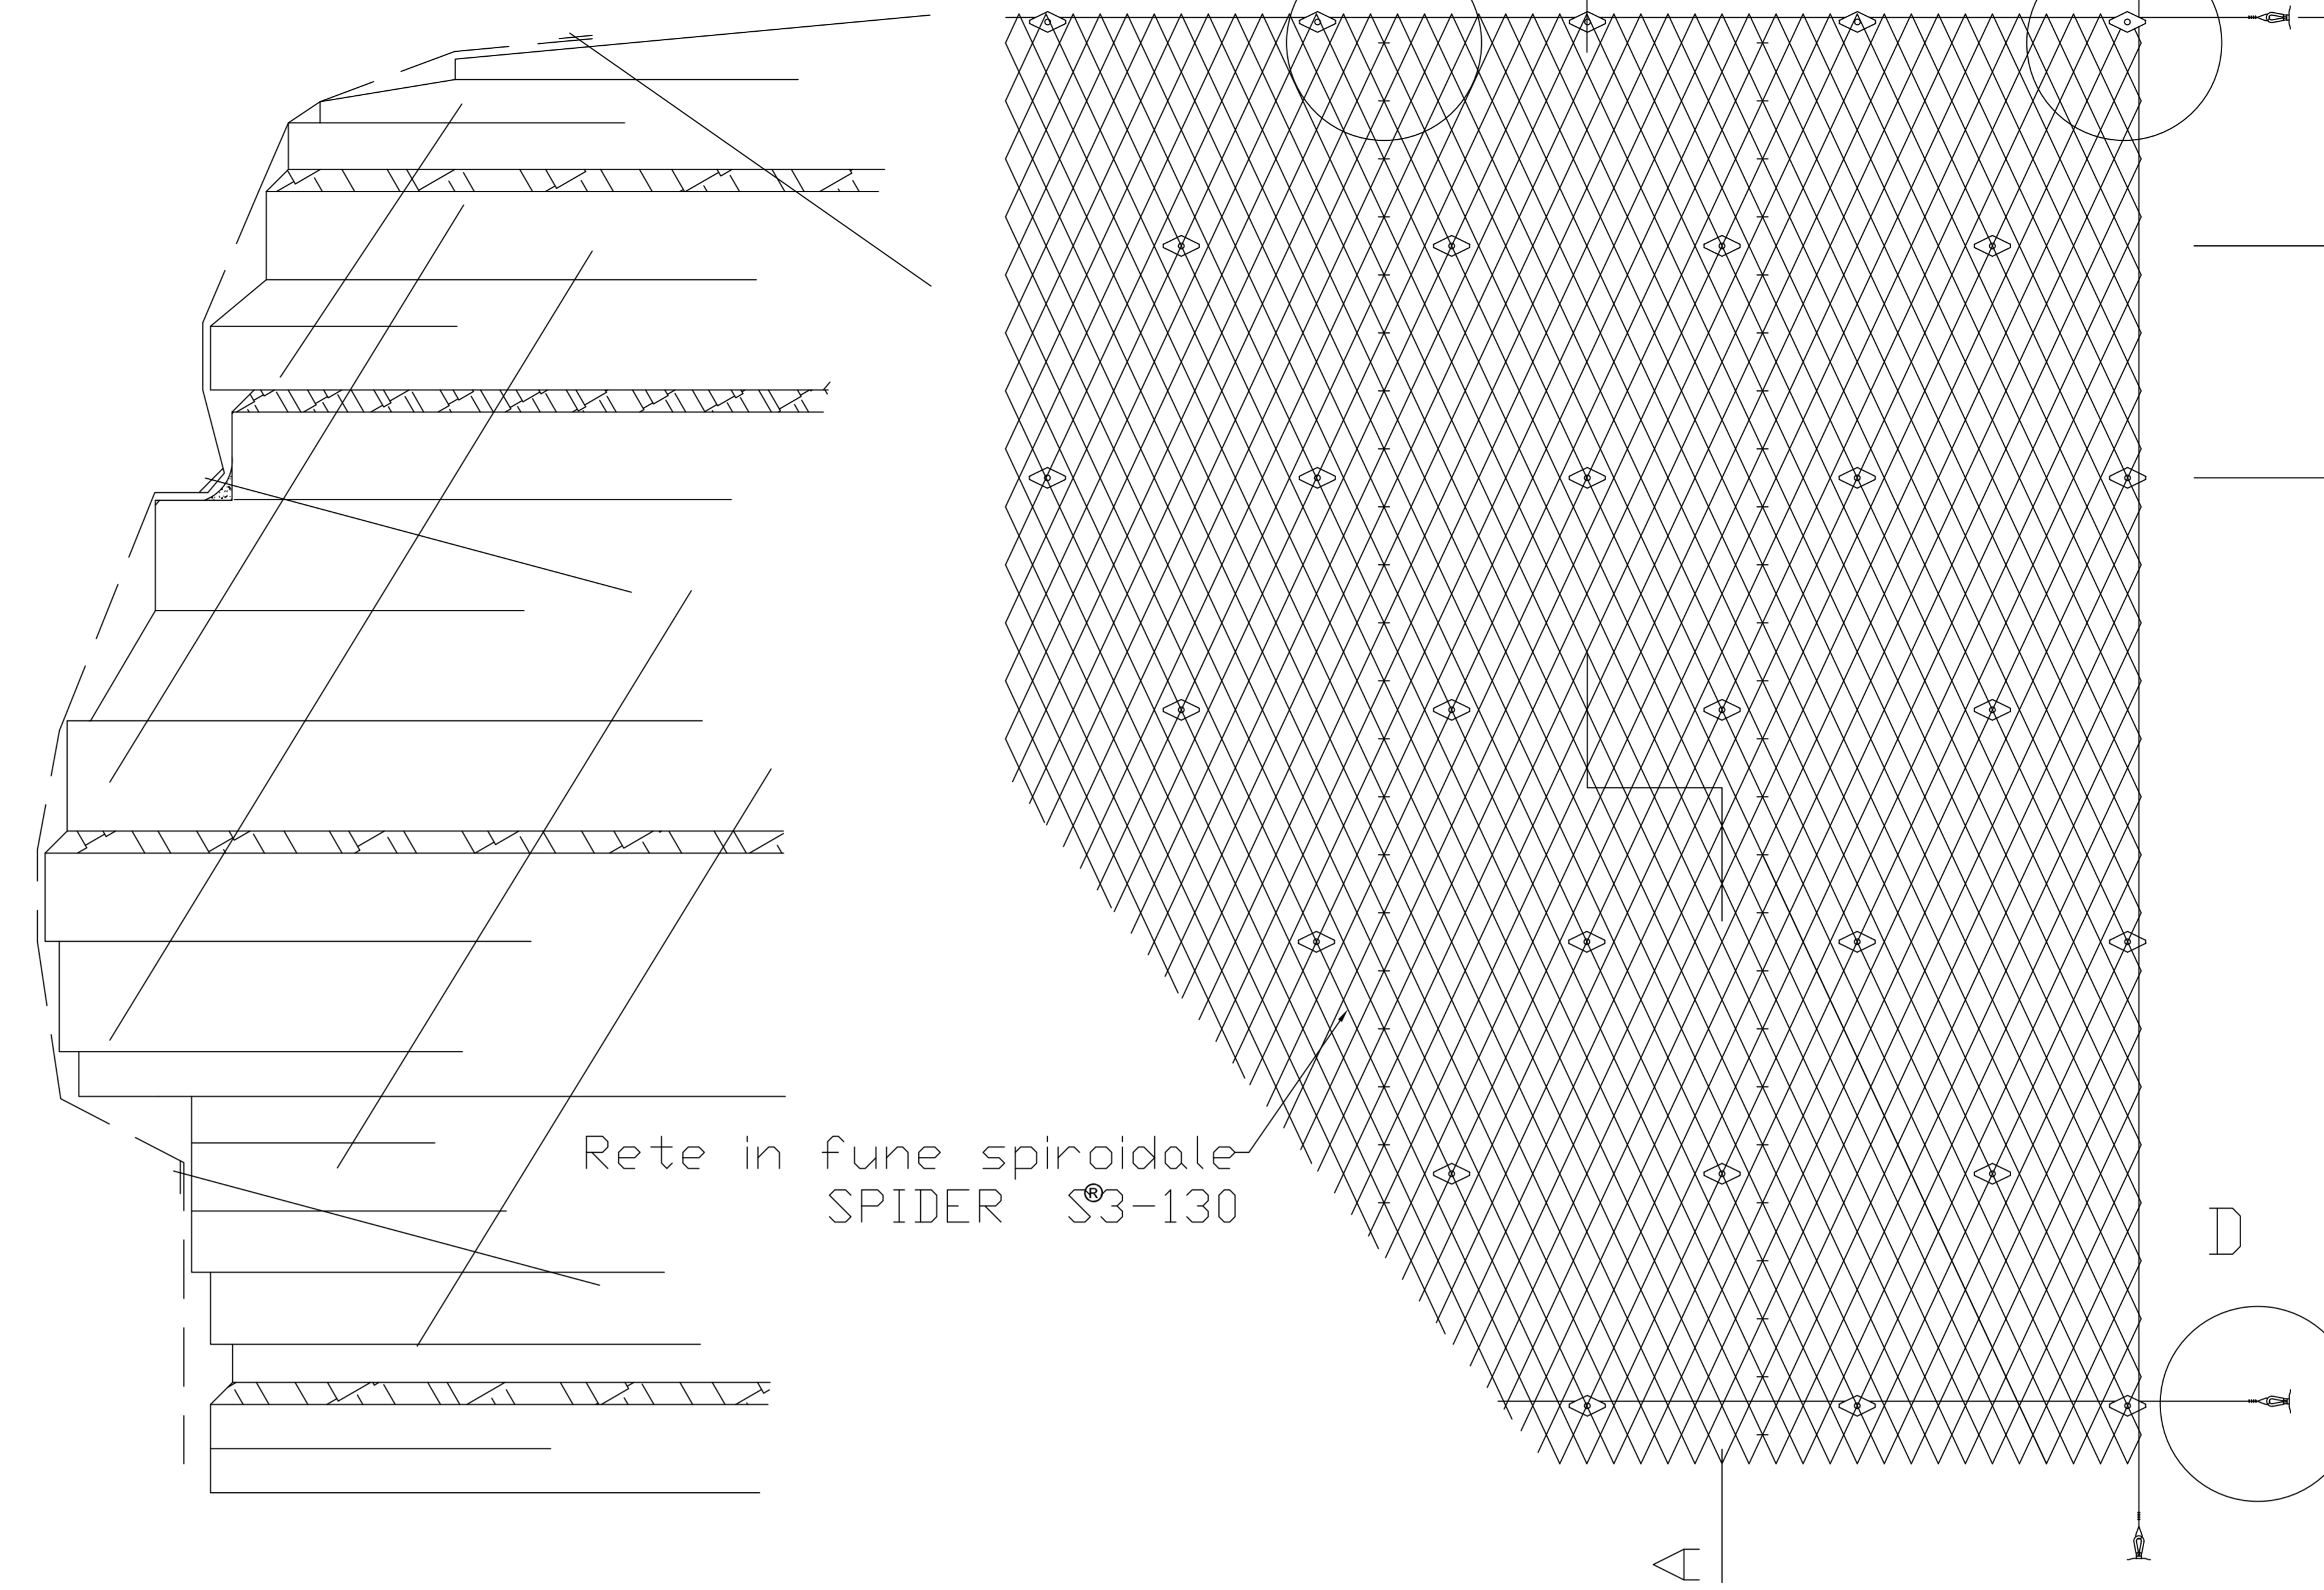


Rete in fune spiroidale
SPIDER S3-130

Dettaglio B

Dettaglio C

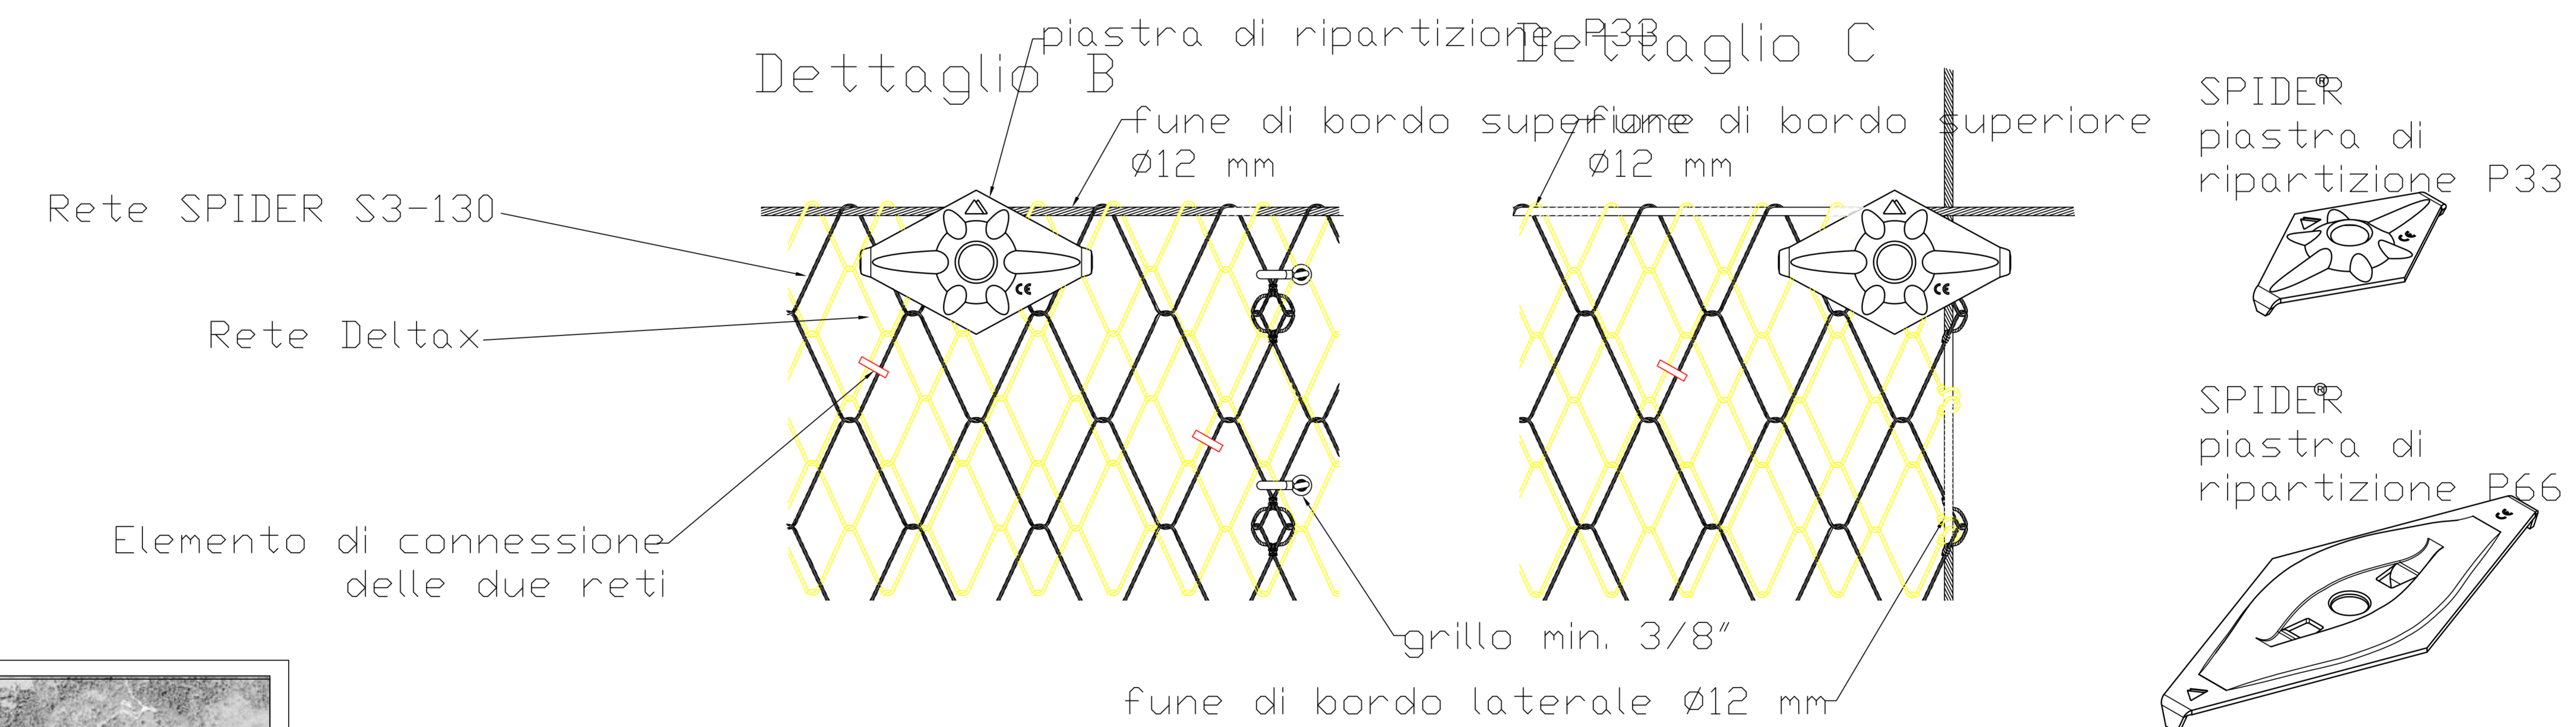

Dettaglio D

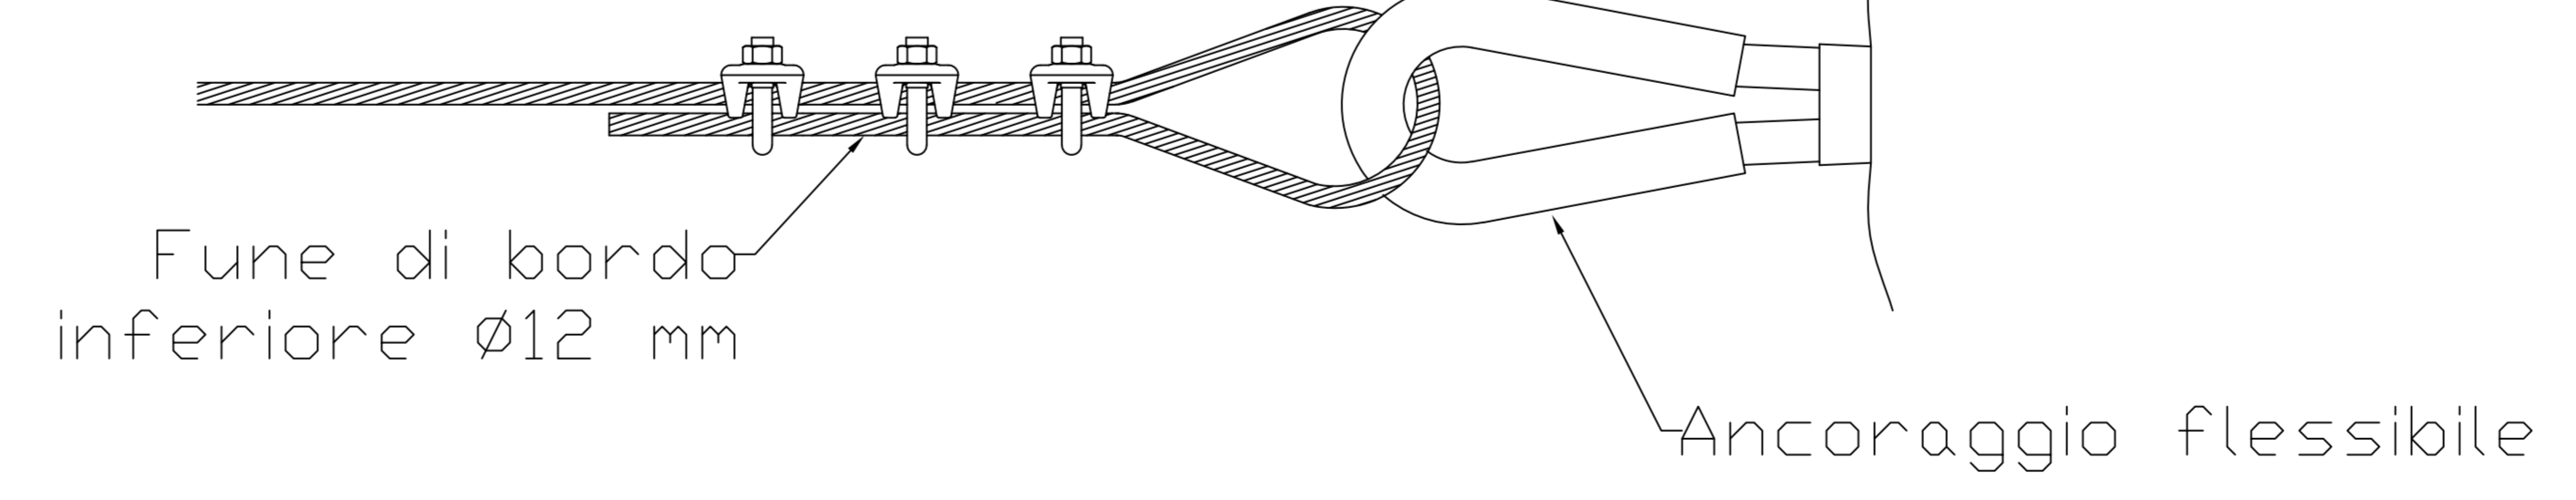

COMUNE DI CASTIGNE DELLA PRESOLANA
Provincia di Bergamo



PROGETTO ESECUTIVO
CUP C57H20001540002

MESSA IN SICUREZZA VERSANTE FRANOSO MONTE PORA
RETI PARAMASSI SU STRADA PER IL MONTE PORA IN
COMUNE DI CASTIGNE DELLA PRESOLANA (BG)
CUP C57H20001540002

OGGETTO: ELEMENTI COSTRUTTIVI IN SCALE VARIE

TAVOLA: 29 - PARTICOLARI COSTRUTTIVI CONSOLIDAMENTO ATTIVO
DIFFUSO

DATA: SETTEMBRE 2021

MARIANTONIA FERRACIN, GEOLOGA - via Bocchetta, 14 - 24020 Gandellino (BG)
EMILIO NICOLI, INGEGNERE - via A. Libicelli, 32 - 24020 Ardesio (BG)
ADRIANO PASINI, FORESTALE - Piazza Madonna delle Grazie, 1 - 24020 Ardesio (BG)