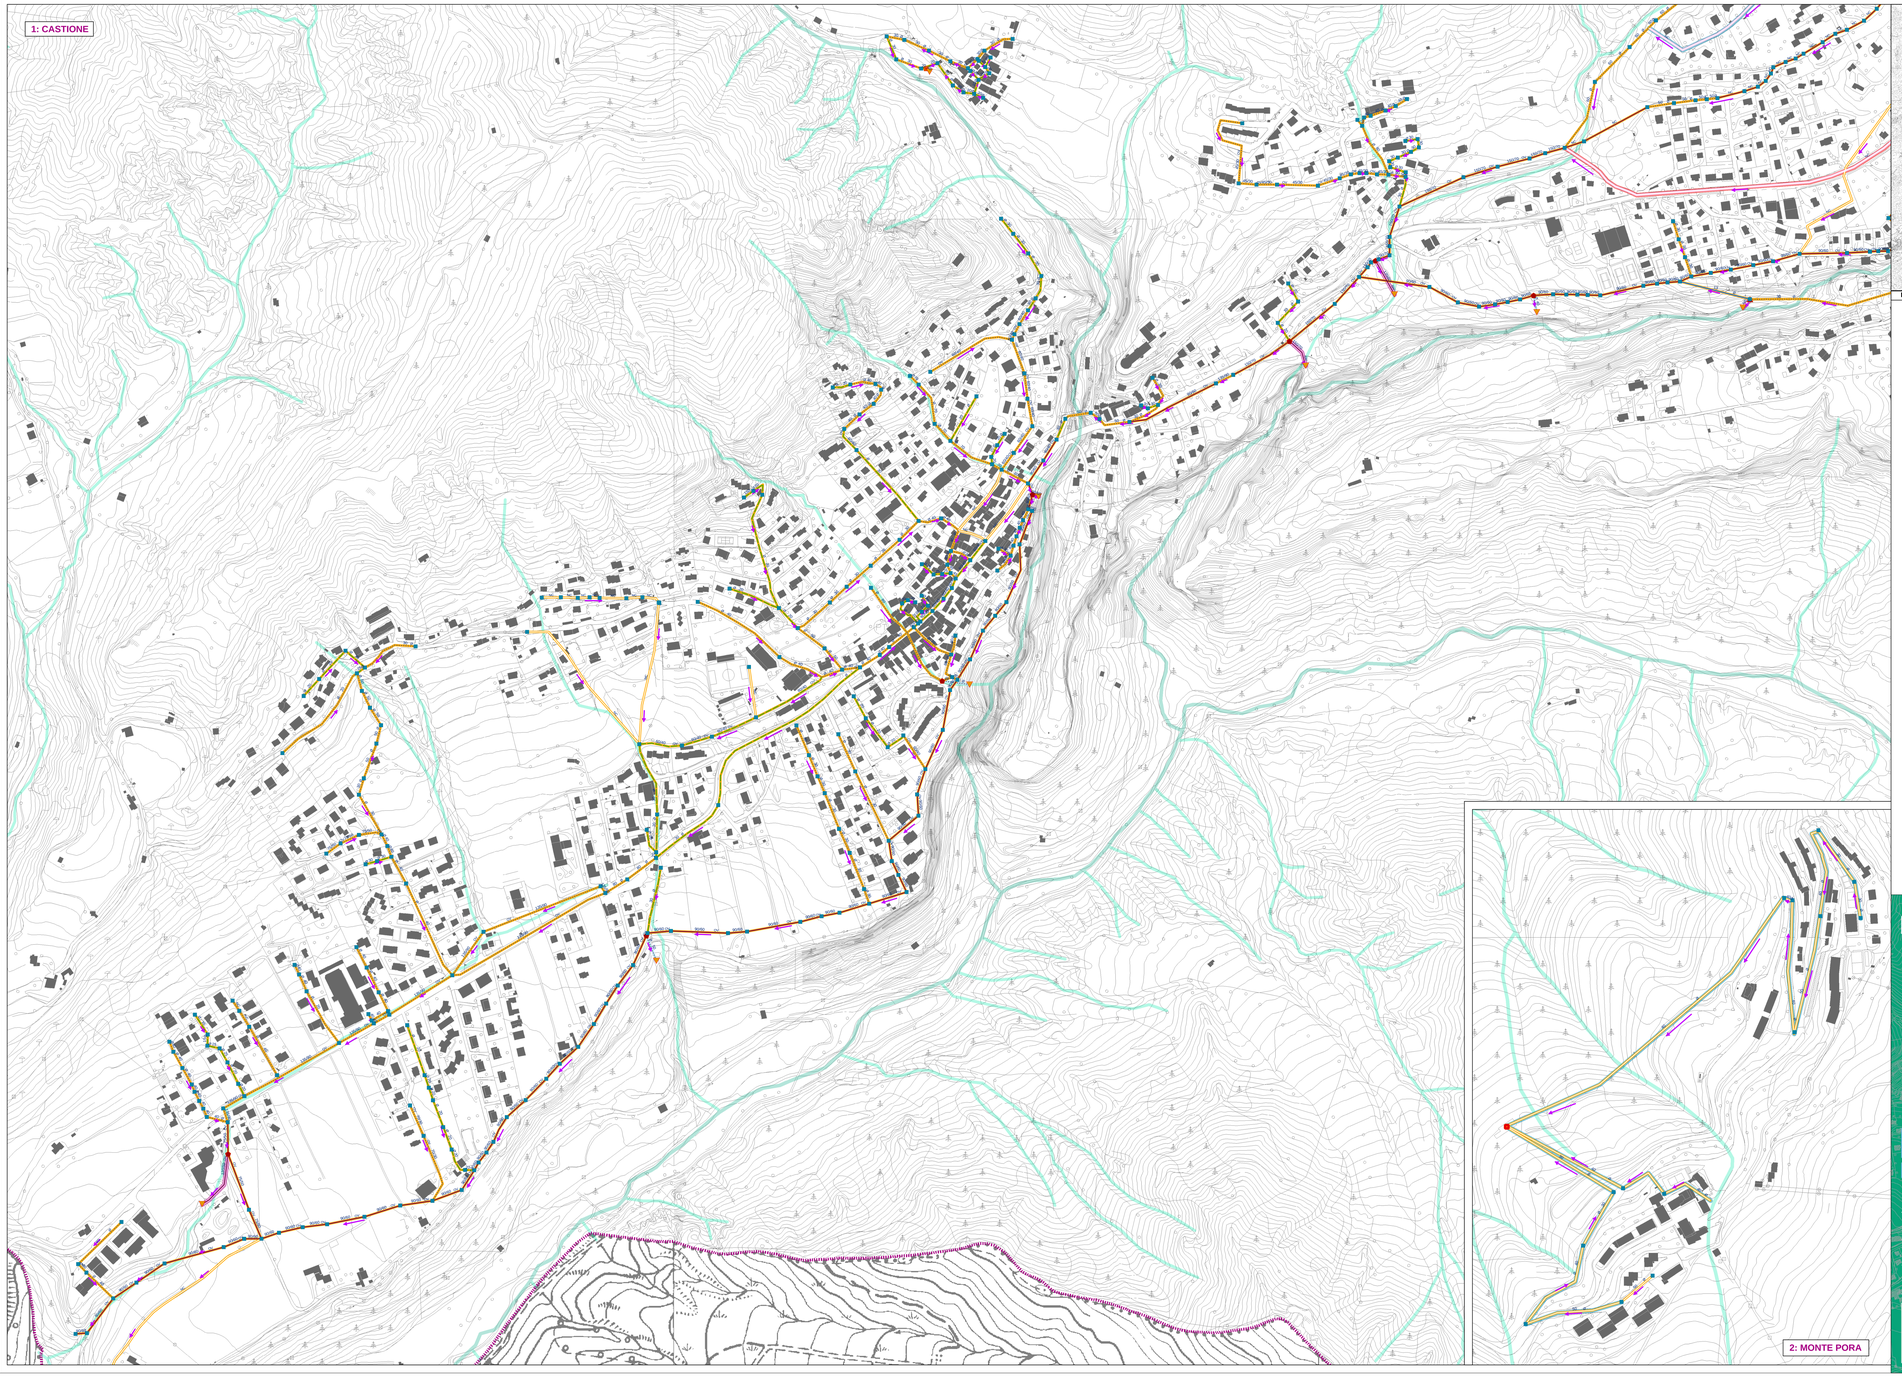

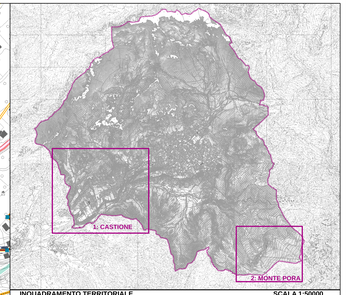

INQUADRAMENTO TERRITORIALE SCALA 1:50000

TIPO dI FOGNATURA

- ACQUE BIANCHE
- ACQUE MISTE
- NON CONOSCIUTO
- TRATTA IN PROGETTO
- SCOLMATORE
- TRATTA PRIVATA
- VERSO FLUSSO CONDOTTE

MATERIALE TRATTE

- GRES
- CLS
- PEAD
- PVC
- NON CONOSCIUTO

TIPOLOGIA NODI

- POZZETTO-CAMERETTA
- SFIORATOIO
- FOSSA BIOLOGICA-IMHOFF
- POMPA DI SOLLEVAMENTO
- SCARICO
- IMPIANTO DI DEPURAZIONE

DIAMETRO E FORMA TRATTE

- Ø SEZIONE CIRCOLARE
- OV SEZIONE OVALE o ELLITTICA
- NC SEZIONE NON CONOSCIUTA
- 00 DIAMETRO (cm) della SEZIONE
- 00/00 LARGHEZZA/ALTEZZA (cm) della SEZIONE

ALTRE INFORMAZIONI

- EDIFICI
- CONFINE COMUNALE
- RETICOLO IDRICO MINORE
- RETICOLO IDRICO PRINCIPALE

N

Dati forniti da: UNIACQUE S.p.a.

PGT PIANO DI GOVERNO DEL TERRITORIO

Comune di Castione della Presolana

CPU

PUGSS 3a Piano dei servizi

Tavola

Tavola rete smaltimento acque

Sindaco
Mauro Pezzoli

Responsabile di servizio
Margherita Marinoli

Segretario Comunale
Nerea Esposito Dr. Caccia

Direttore tecnico C.P.U.srl
Alessandro Magri

Scala 1:2.500

Data Giugno 2013

Adozione
D.C.C. n. 79 del 15.12.2012

Approvazione
D.C.C. n. 16 del 21.06.2013

Pubblicazione BURL