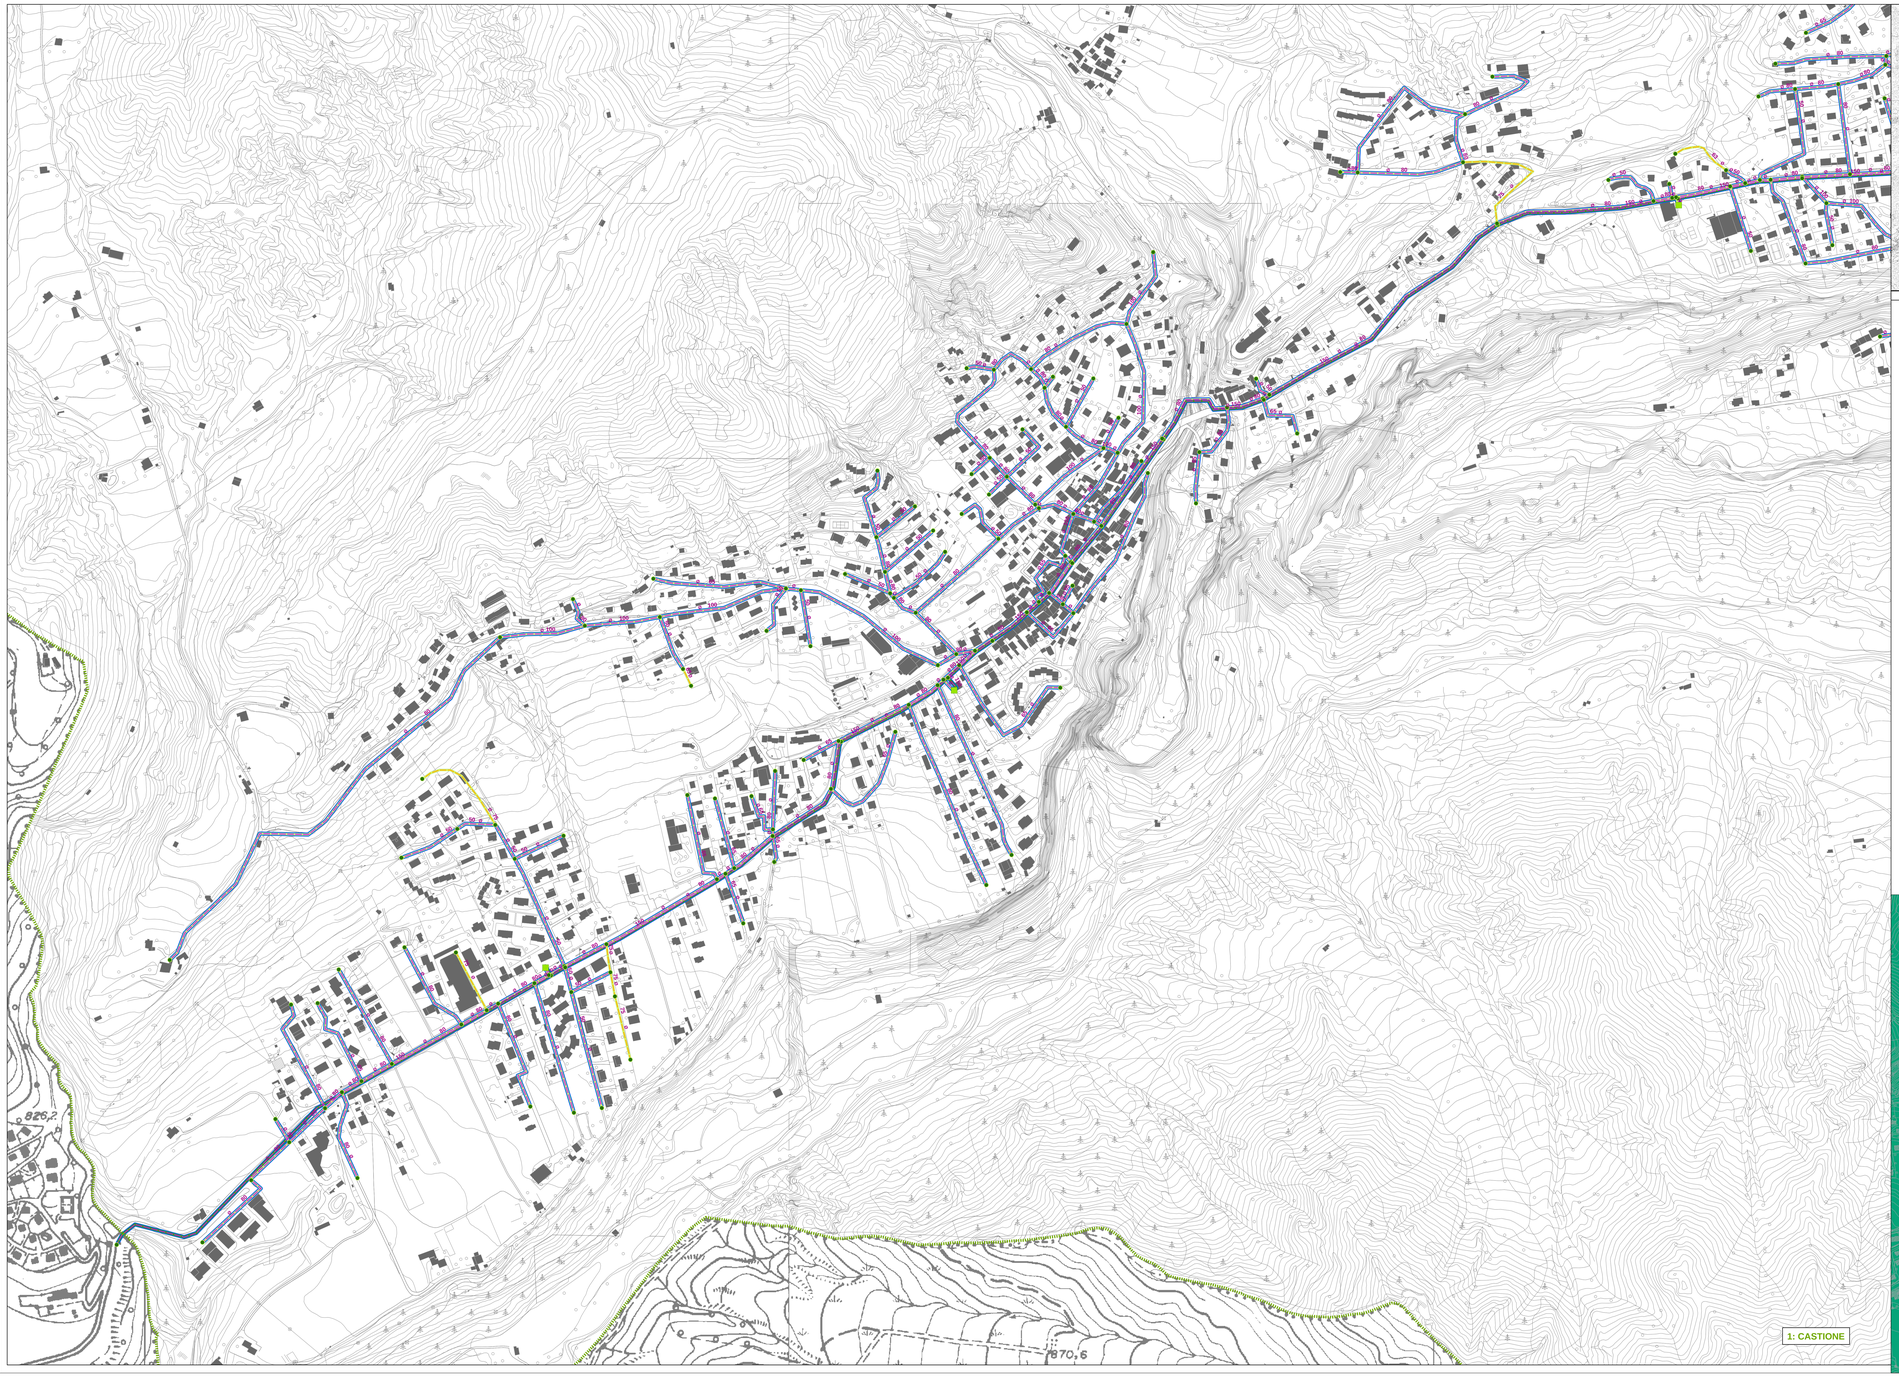

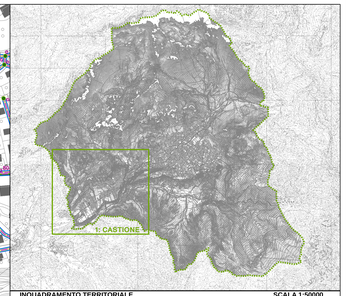

INQUADRAMENTO TERRITORIALE

SCALA 1:50000

TIPOLGIA TRATTE

- TRATTA A BASSA PRESSIONE
- TRATTA A MEDIA PRESSIONE

MATERIALE TRATTE

- ACCIAIO
- PEAD
- CON PROTEZIONE CATODICA
- SENZA PROTEZIONE CATODICA
- 00 DIAMETRO (mm) della SEZIONE

TIOLOGIA NODI

- PUNTO DI CONTROOLA/VALVOLA
- GRUPPO DI RIDUZIONE FINALE
- GIUNTO/SALDATURA

ALTRE INFORMAZIONI

- CONFINE COMUNALE
- EDIFICI

N

PGT PIANO DI GOVERNO DEL TERRITORIO

Comune di Castione della Presolana

CPU

PUGSS 4a Piano dei servizi

Tavola

Tavola rete di distribuzione del gas

Sindaco
Mauro Pezzoli

Responsabile di servizio
Margherita Marinoni

Segretario Comunale
Maria Carmine De Filippis

Direttore tecnico C.P.U.srl
Alessandro Magri

Scala
1:2.500

Data
Giugno 2013

Adozione
D.C.C. n. 79 del 15.12.2012

Approvazione
D.C.C. n. 16 del 21.06.2013

Pubblicazione BURL