
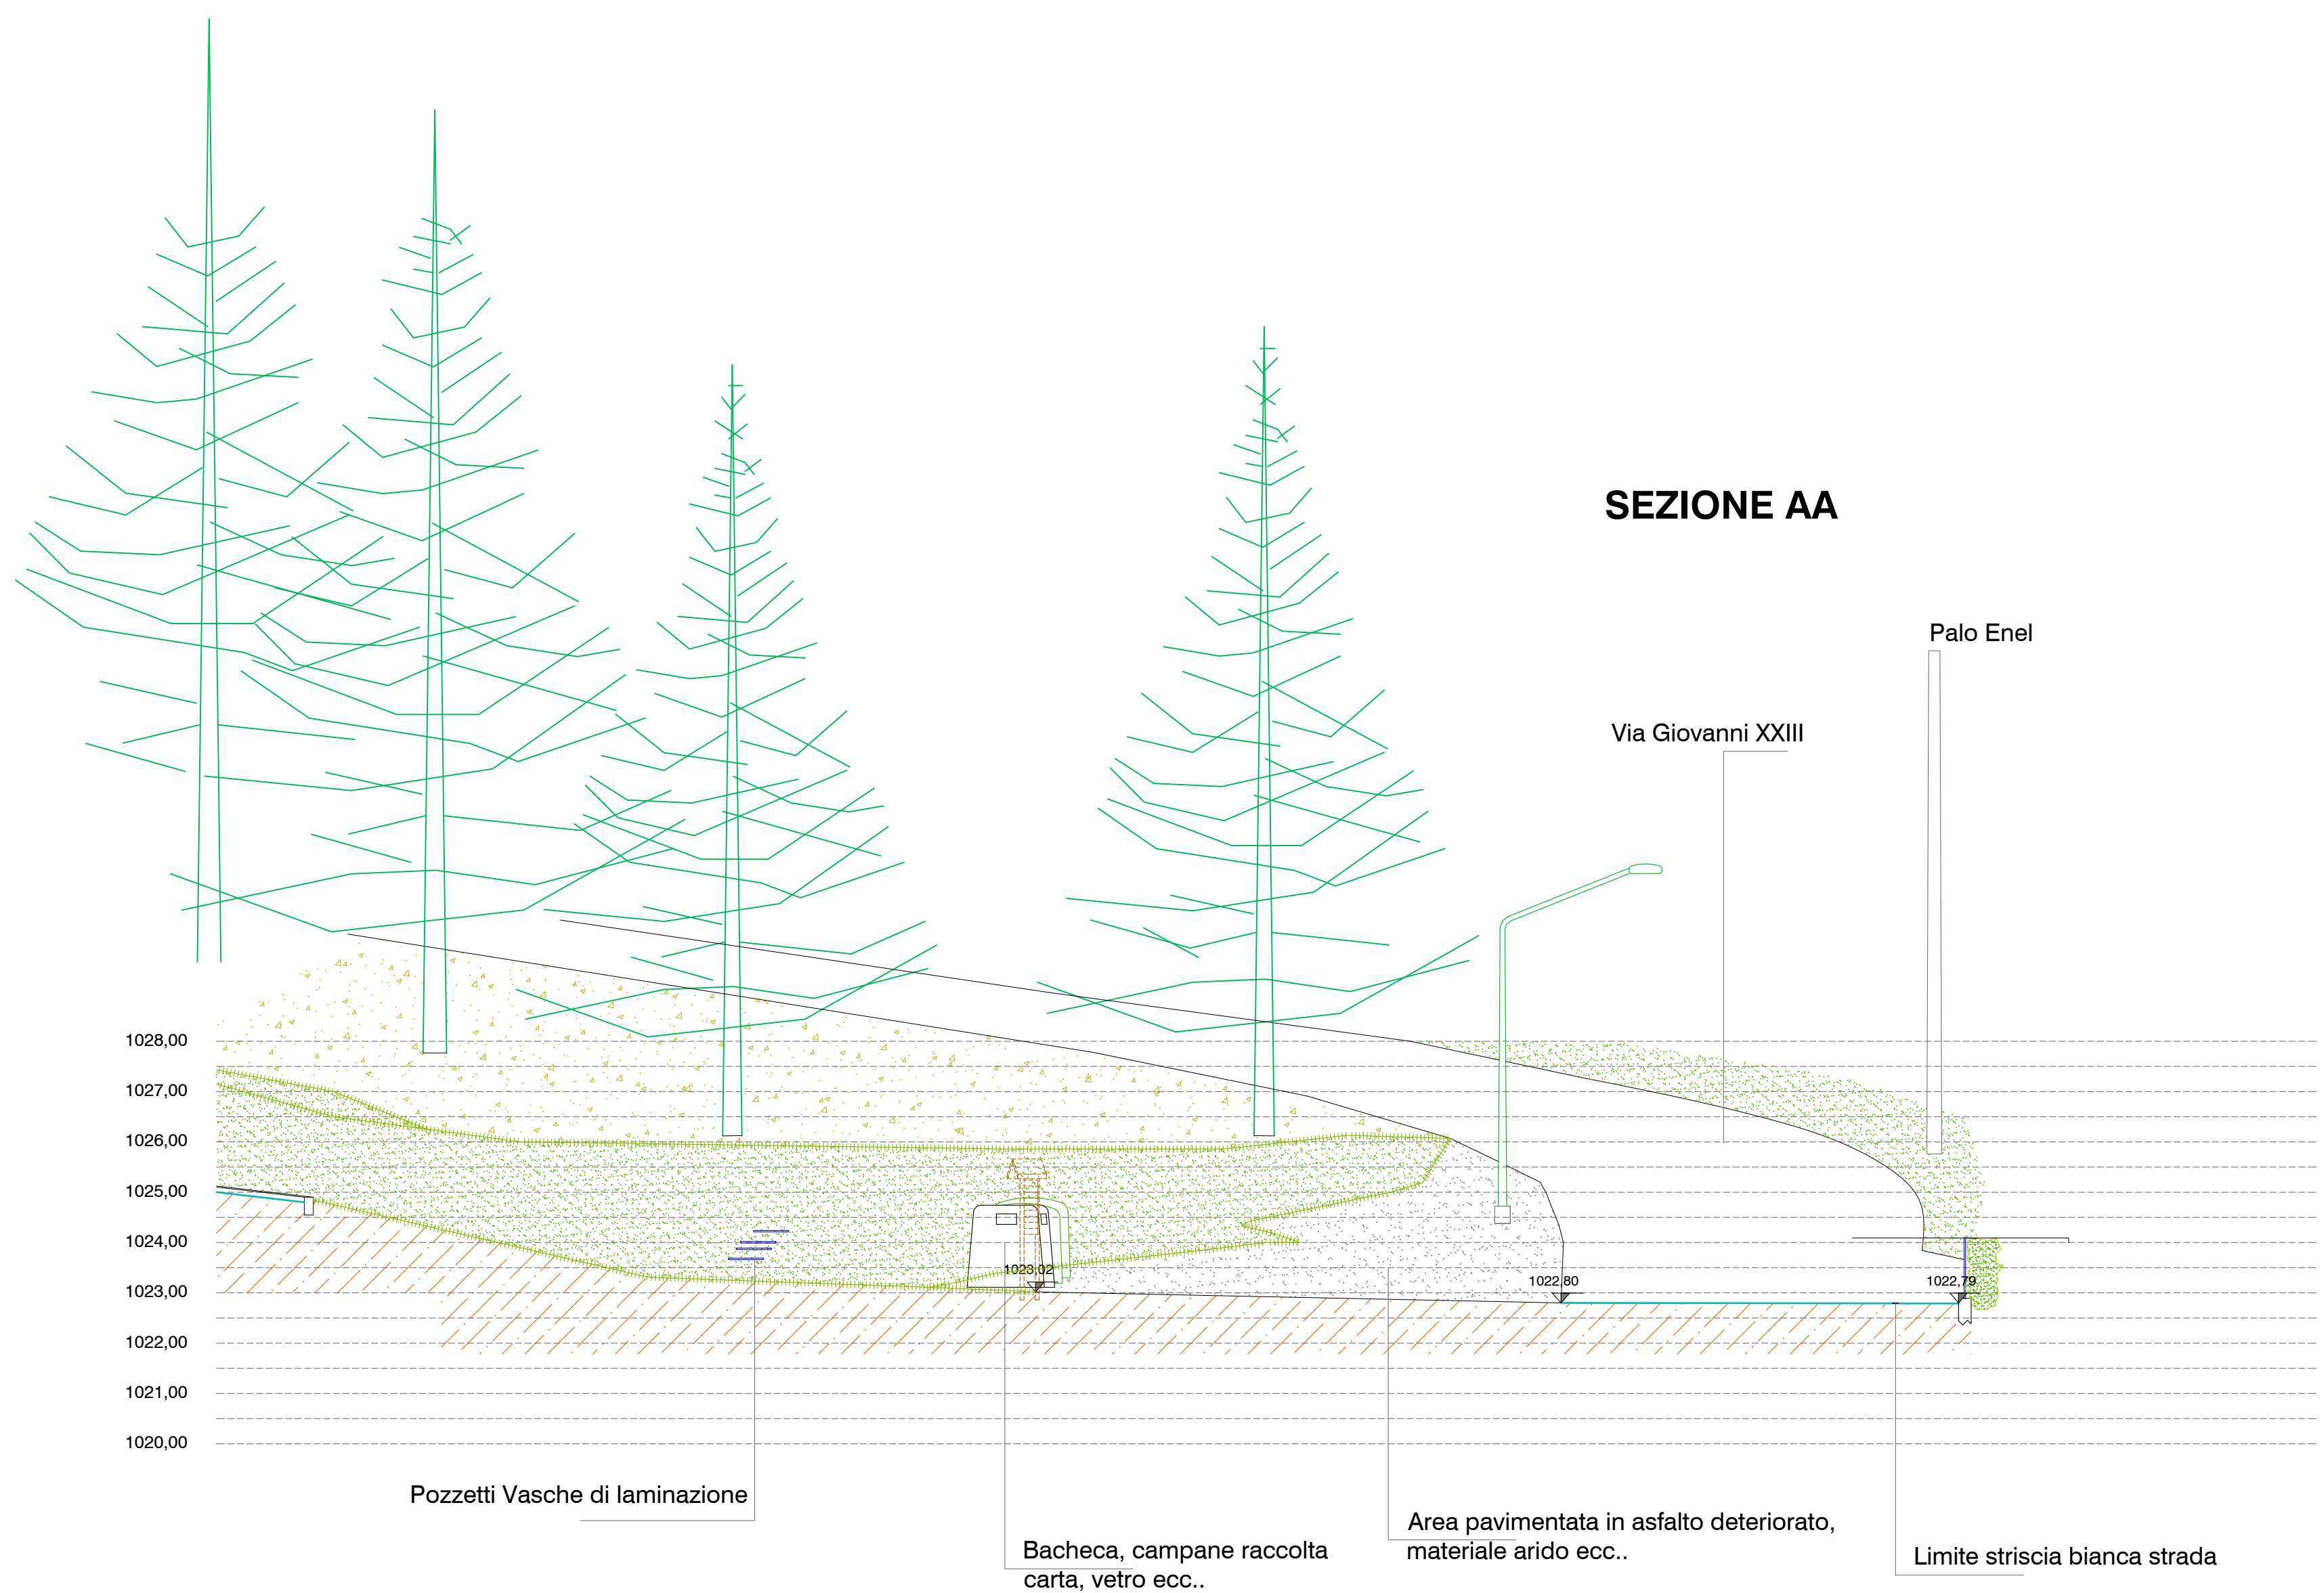
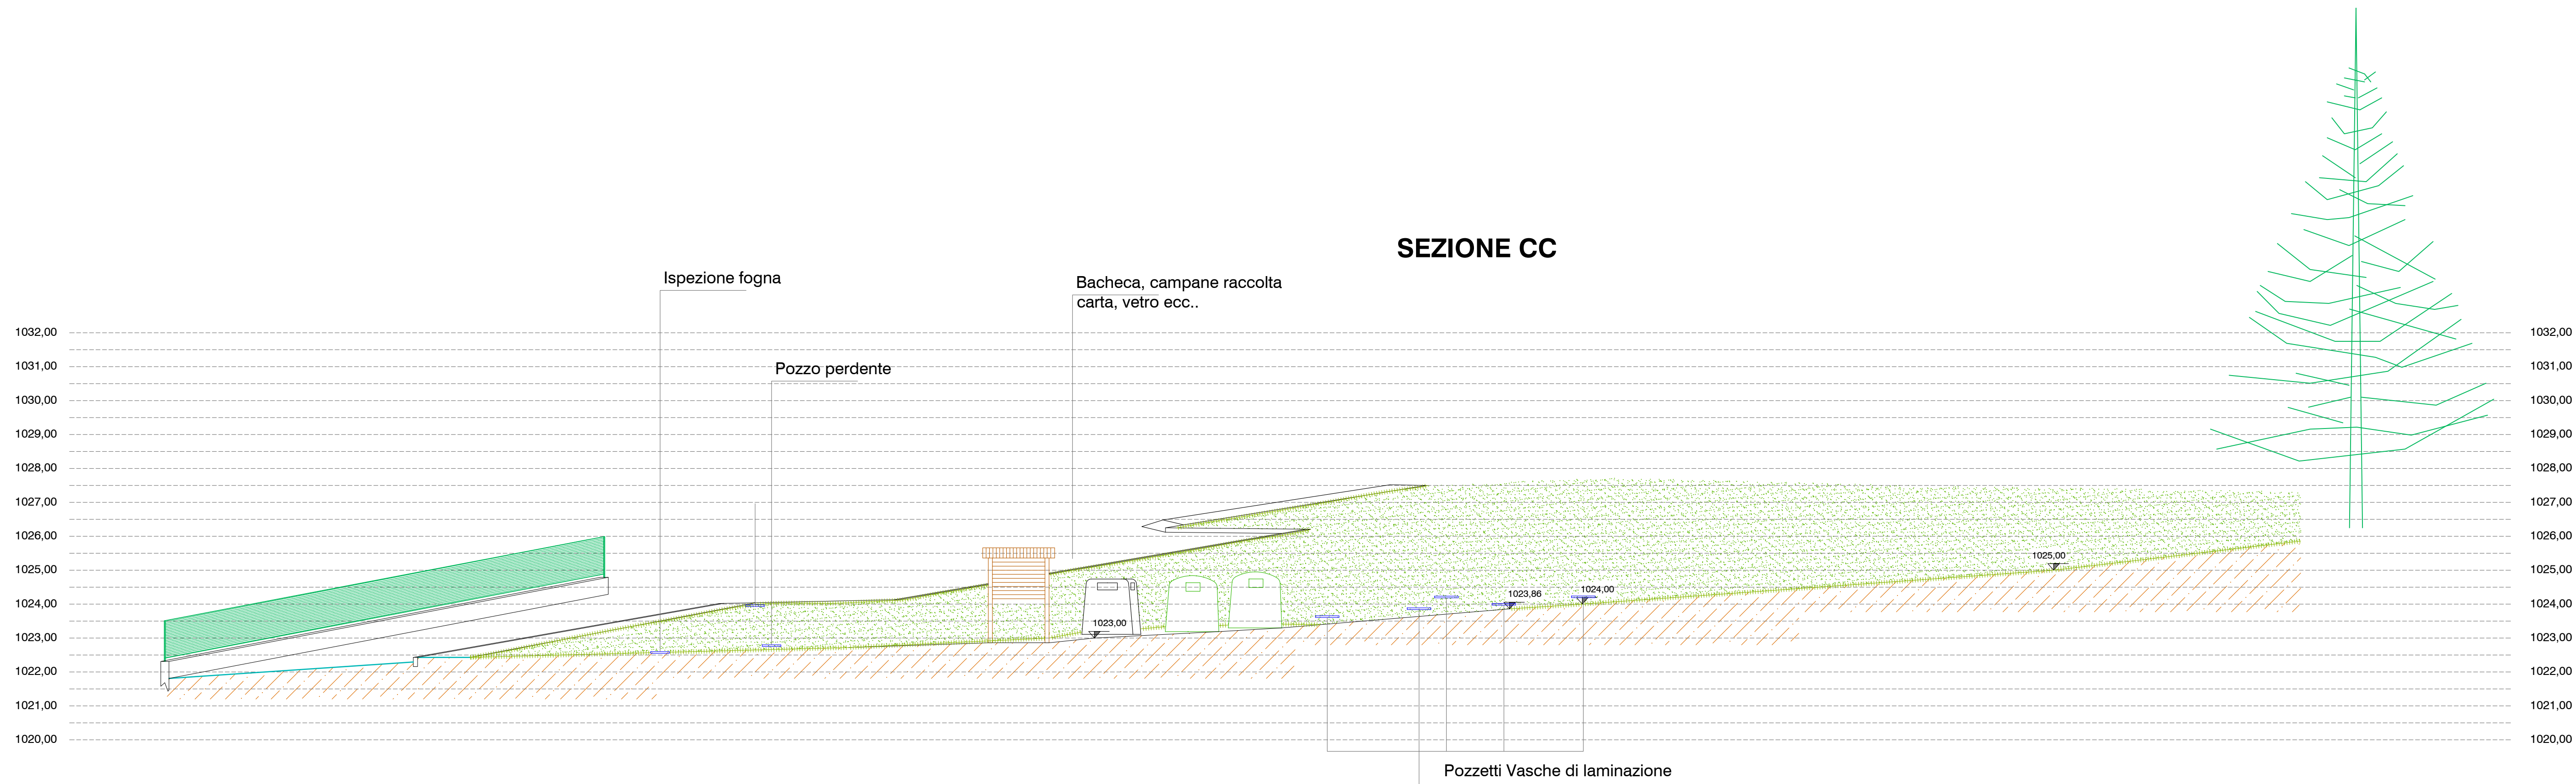


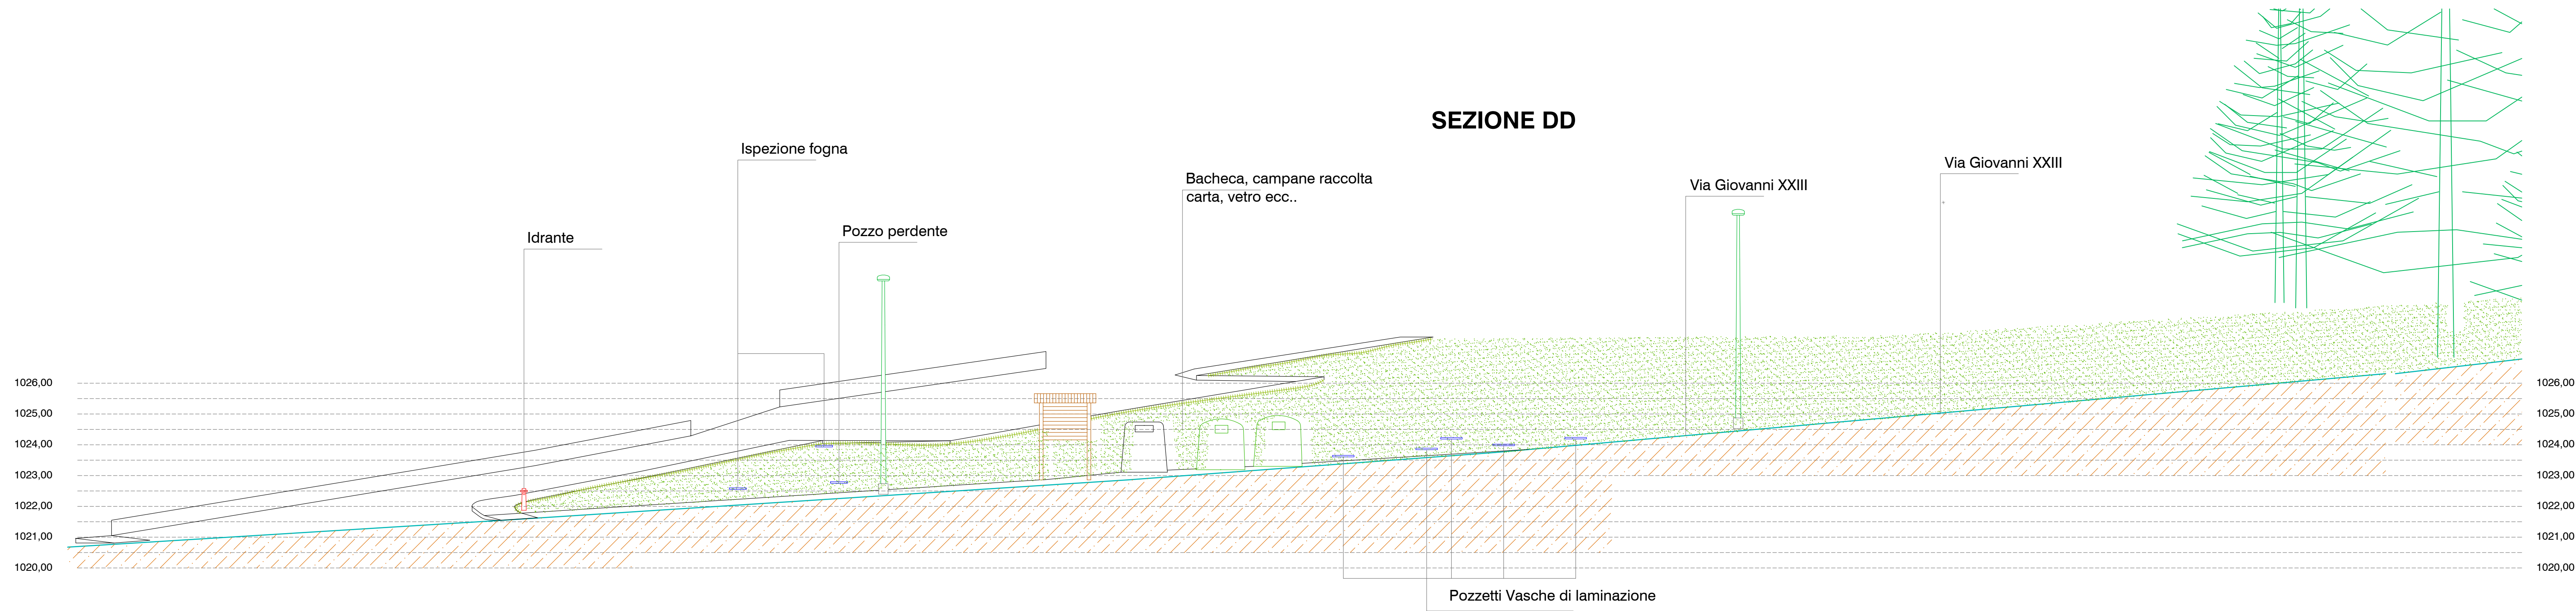

**COMUNE DI
CASTIONE DELLA PRESOLANA**
Provincia di Bergamo

**NUOVA AREA CAMPER IN LOC LANTANA
CUP C52F2001147004**

PROGETTISTA:	PROGETTO DEFINITIVO ESECUTIVO	
Ufficio tecnico comunale AREA LL.PP., MANUT. E PATRIMONIO Geom. G. Pietro Bertoli Piazza Roma 3 - Castione d.P. 24030	PROGETTO ARCHITETTONICO	
Relazione Geologica Dott. Geol. m. Ferracin	STATO DI FATTO SEZIONI	
Progetto imp. elettrici P.i Marco Poloni		
Coordinatore sicurezza Ing. E. Nicoli		
RESPONSABILE DEL PROCEDIMENTO:	TAVOLA / ALLEGATO:	
	TAVOLA 03	
Ufficio tecnico comunale AREA LL.PP., MANUT. E PATRIMONIO Geom. G. Pietro Bertoli Piazza Roma 3 - Castione d.P. 24030	ORIENTAMENTO:	DOCUMENTO N.:
SCALA:	DATA:	
1:100	Set 2022	
AGGIORNAMENTI:		