


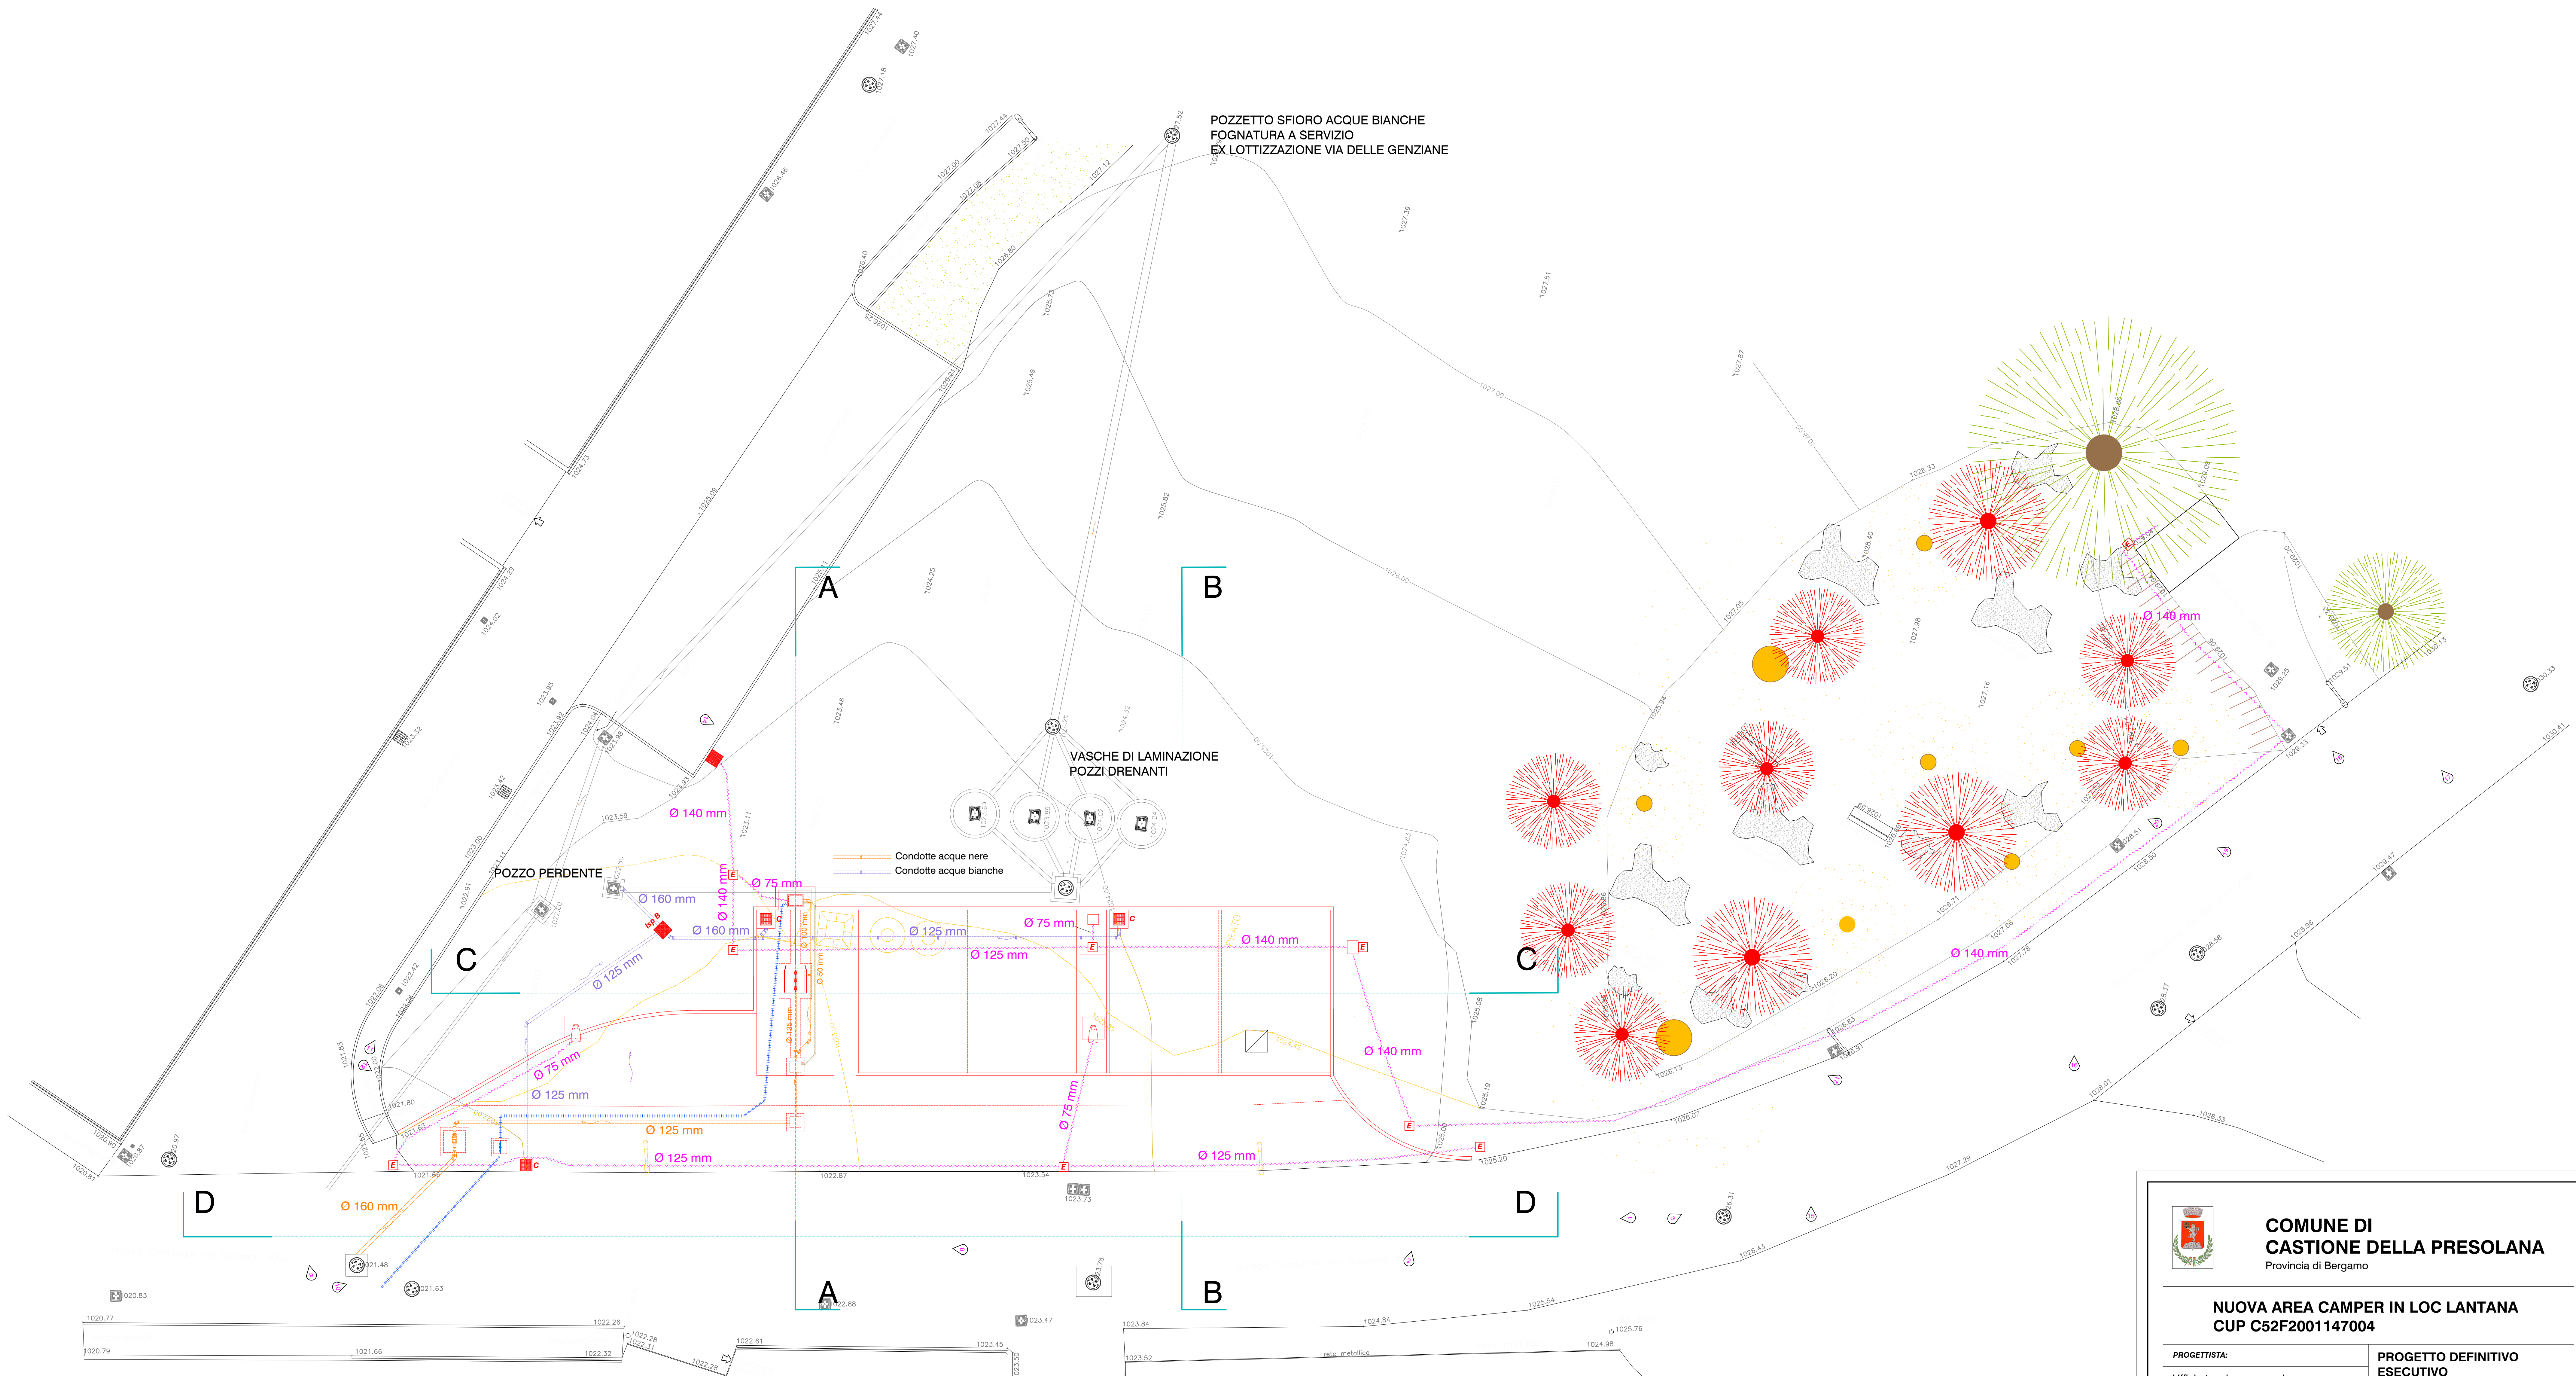

LE ACQUE BIANCHE SONO SEPARATE DA QUELLE NERE-GRIGIE.
LE ACQUE NERE-GRIGIE SONO PORTATE IN PUBBLICA FOGNATURA

- LEGENDA**
- CAVIDOTTO ELETTRICO (tubo corrugato doppia parete, liscia interna, in PEAD - vari Ø).
 - CONDOTTE PVC-U UNI EN 1401 - SN4 (per condotte fogn. interrante giunti a bicc. e anello elastometrico - vari Ø).
 - E** POZZETTO ELETTRICI (pozzetti prefabb. senza fondo dim. int. 45*45*50 con chiusino in ghisa sfer., ermetico, classe C250).
 - C** POZZETTO MONOLITICO SIFONATO - CADITOIA (dimensioni interne 45x45x50 con griglia in ghisa sferoidale classe C250).
 - Isp B** POZZETTO ISPEZIONE LINEA ACQUE BIANCHE (prefabbricato, elemento base con fondo, dimensioni interne 60*60*100 o var. con CHIUSINO in ghisa sferoidale classe C250 o D400).
 - Isp-Rac** POZZETTO ISPEZIONE-RACCORDO ACQUE LURIDE (pref. elemento base con fondo, dim. int. 60*60*55/70 con CHIUSINO ERMETICO in ghisa sferoidale classe D400).
 - POZZETTO CON SIFONE FIRENZE (pref., elemento base con fondo, dim. interne 80*80*85 con CHIUSINO in ghisa sf. classe D400).
 - POZZETTO CONTATORE H₂O (pref., elemento base senza fondo, dim. int.80*80*100 con CHIUSINO in ghisa sferoidale classe D400).



**COMUNE DI
CASTIONE DELLA PRESOLANA**
Provincia di Bergamo

**NUOVA AREA CAMPER IN LOC LANTANA
CUP C52F2001147004**

PROGETTISTA:
Ufficio tecnico comunale
AREA LL.PP., MANUT. E PATRIMONIO
Geom. G. Pietro Bertoli
Piazza Roma 3 - Castione d.P. 24020

Relazione Geologica
Dott. Geol. m. Ferracin

Progetto imp. elettrici
P.i Marco Poloni

Coordinatore sicurezza
Ing. E. Nicoli

RESPONSABILE DEL PROCEDIMENTO:

**PROGETTO DEFINITIVO
ESECUTIVO**

PROGETTO ARCHITETTONICO

OGGETTO:

**SOVRAPPOSIZIONE
PLANIMETRIA GENERALE**

TAVOLA / ALLEGATO:

TAVOLA 04

Ufficio tecnico comunale
AREA LL.PP., MANUT. E PATRIMONIO
Geom. G. Pietro Bertoli
Piazza Roma 3 - Castione d.P. 24020

ORIENTAMENTO:

SCALA:
1:100

AGGIORNAMENTO:

DOCUMENTO N.:

DATA:
Set 2022