
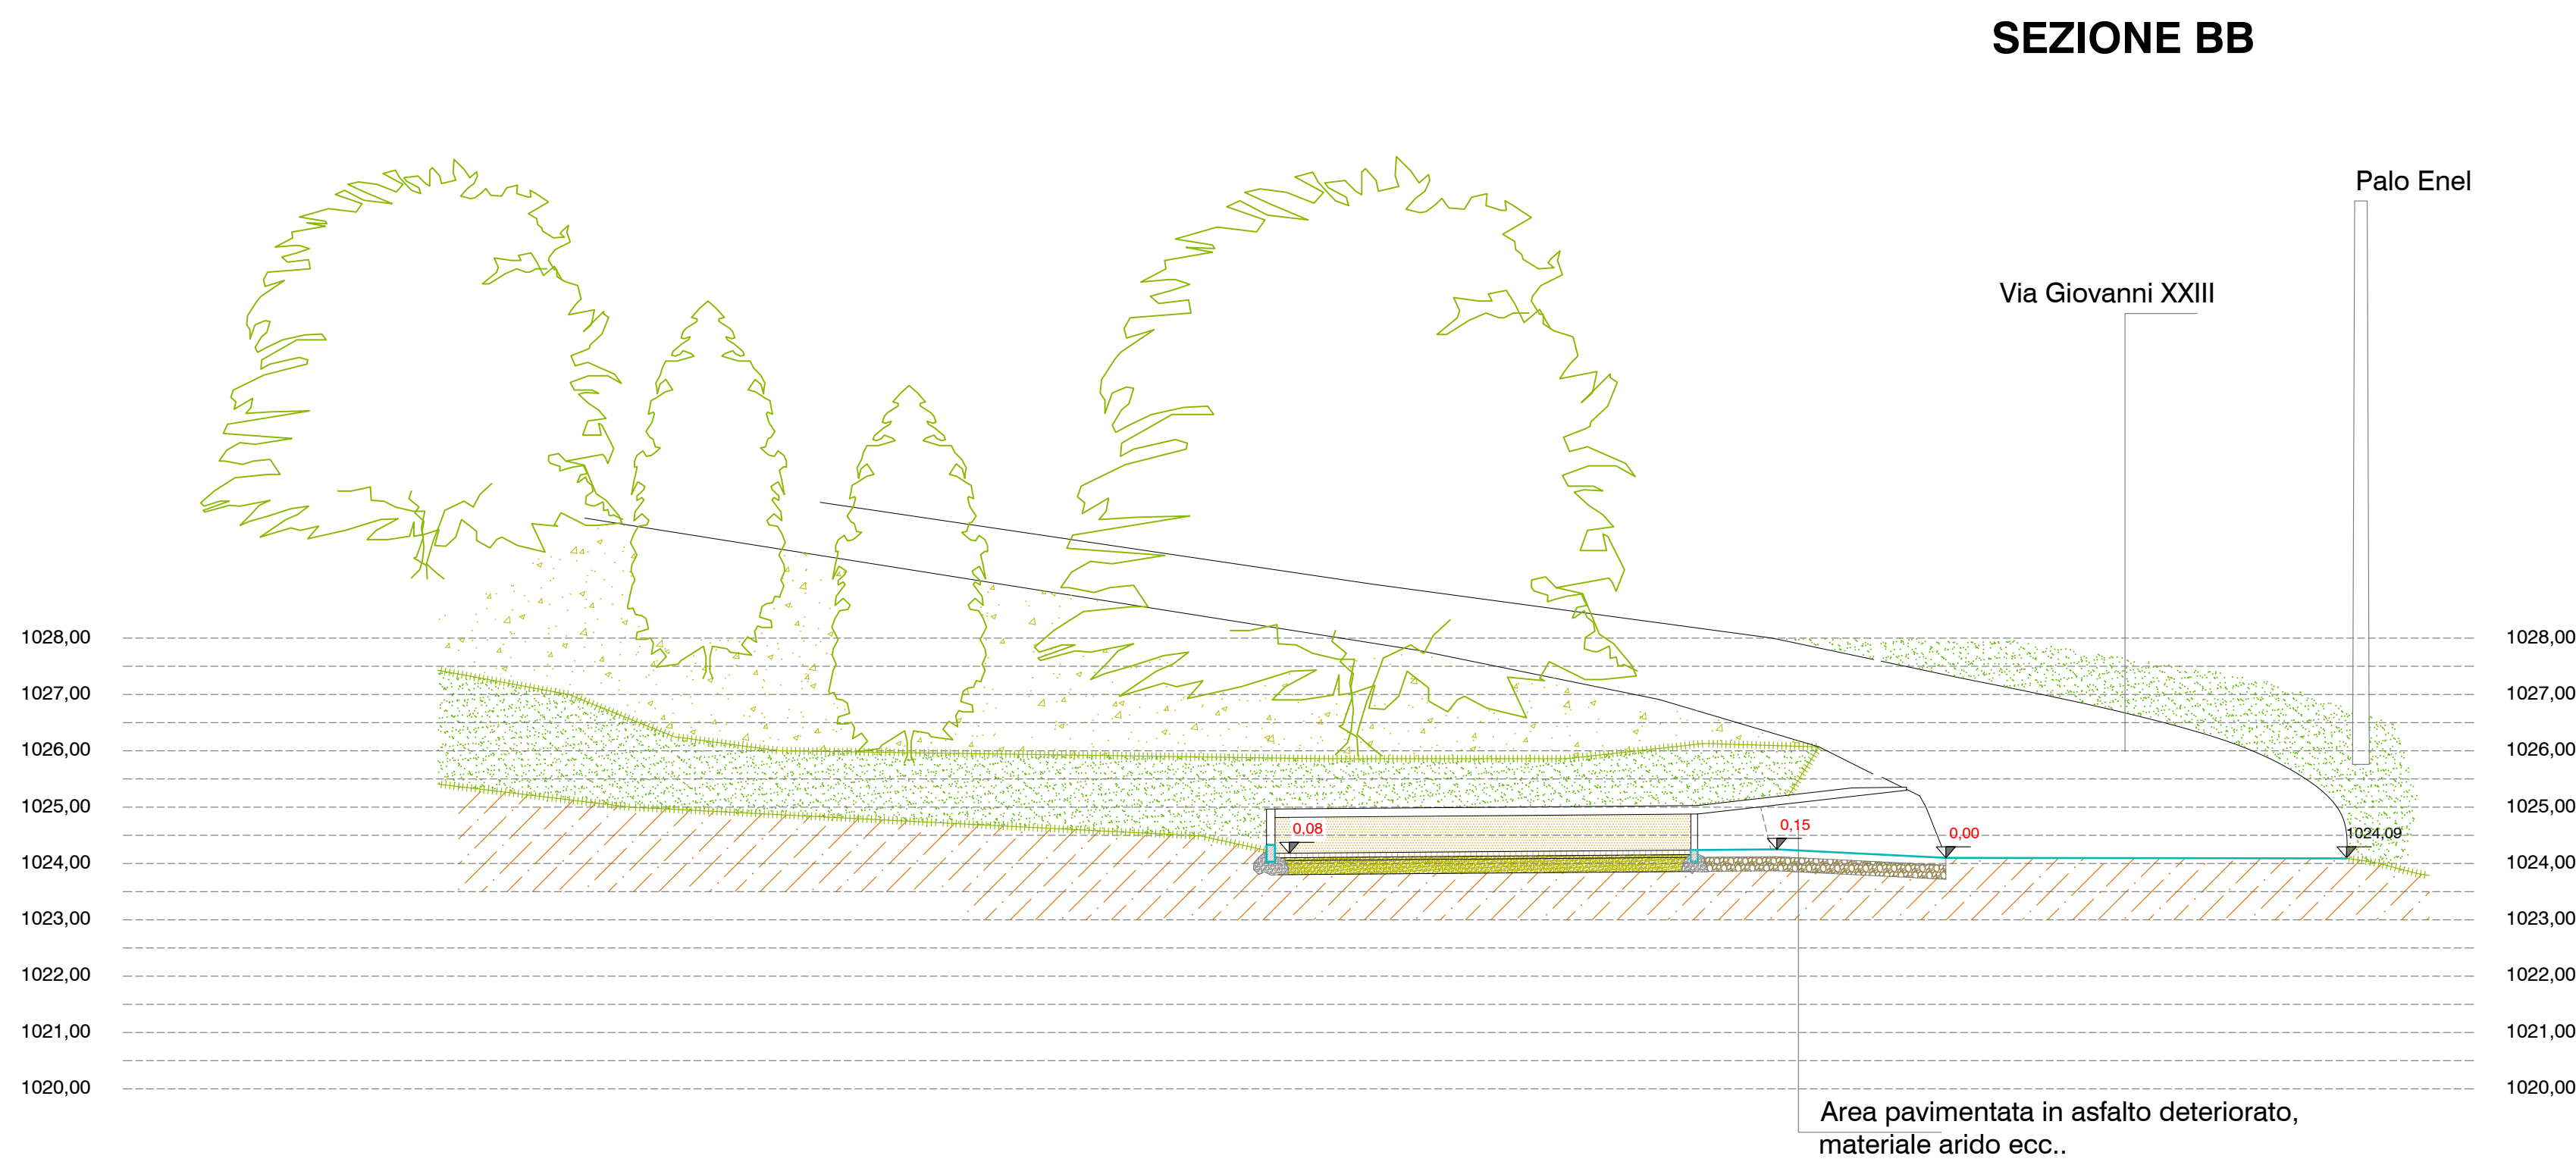
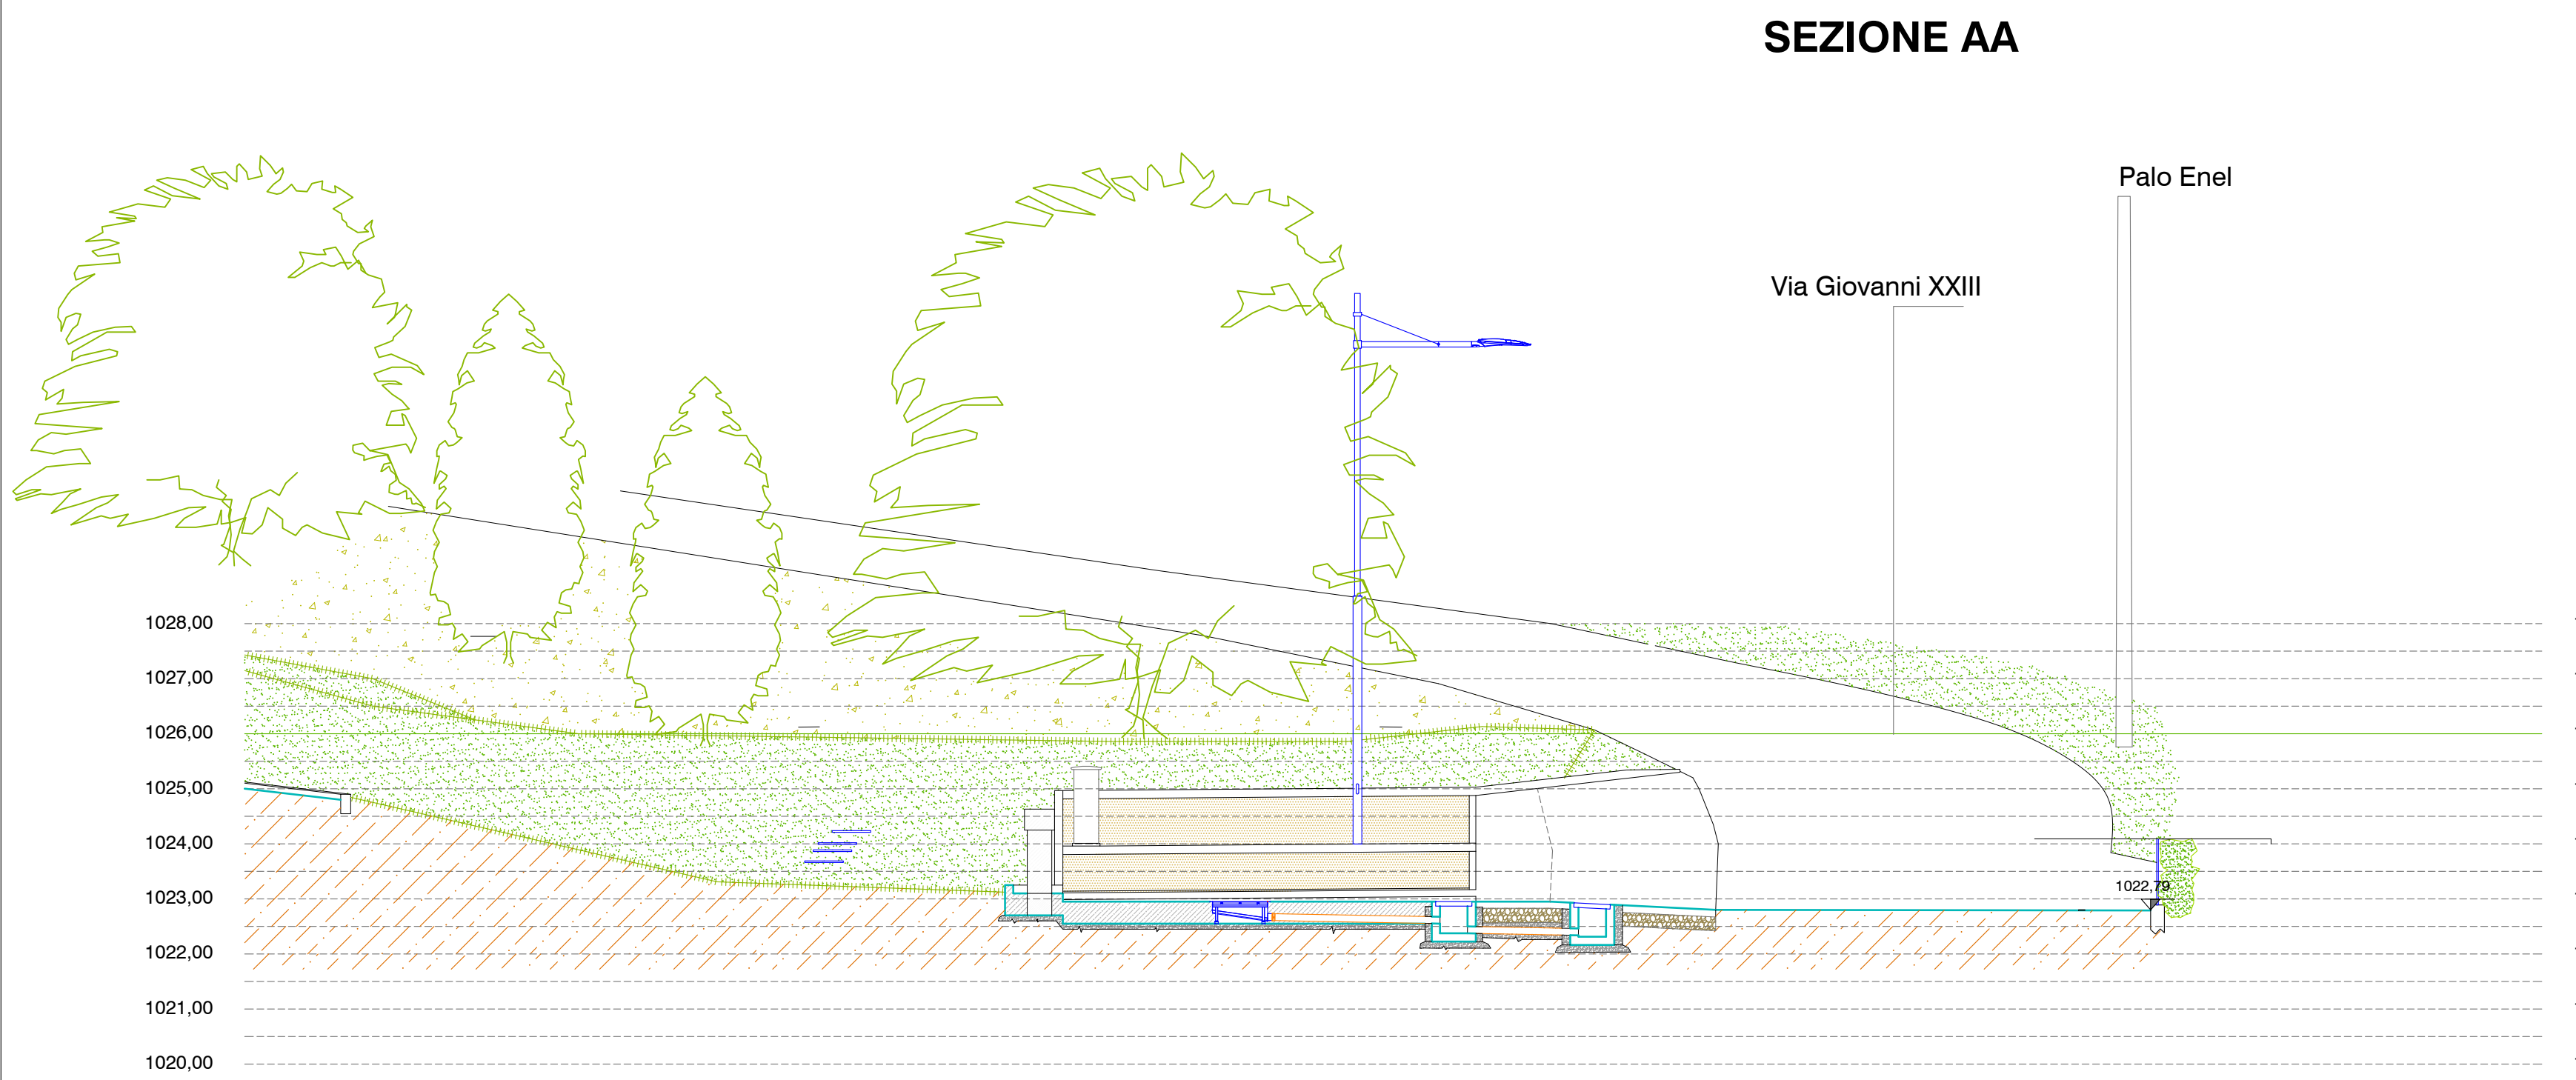
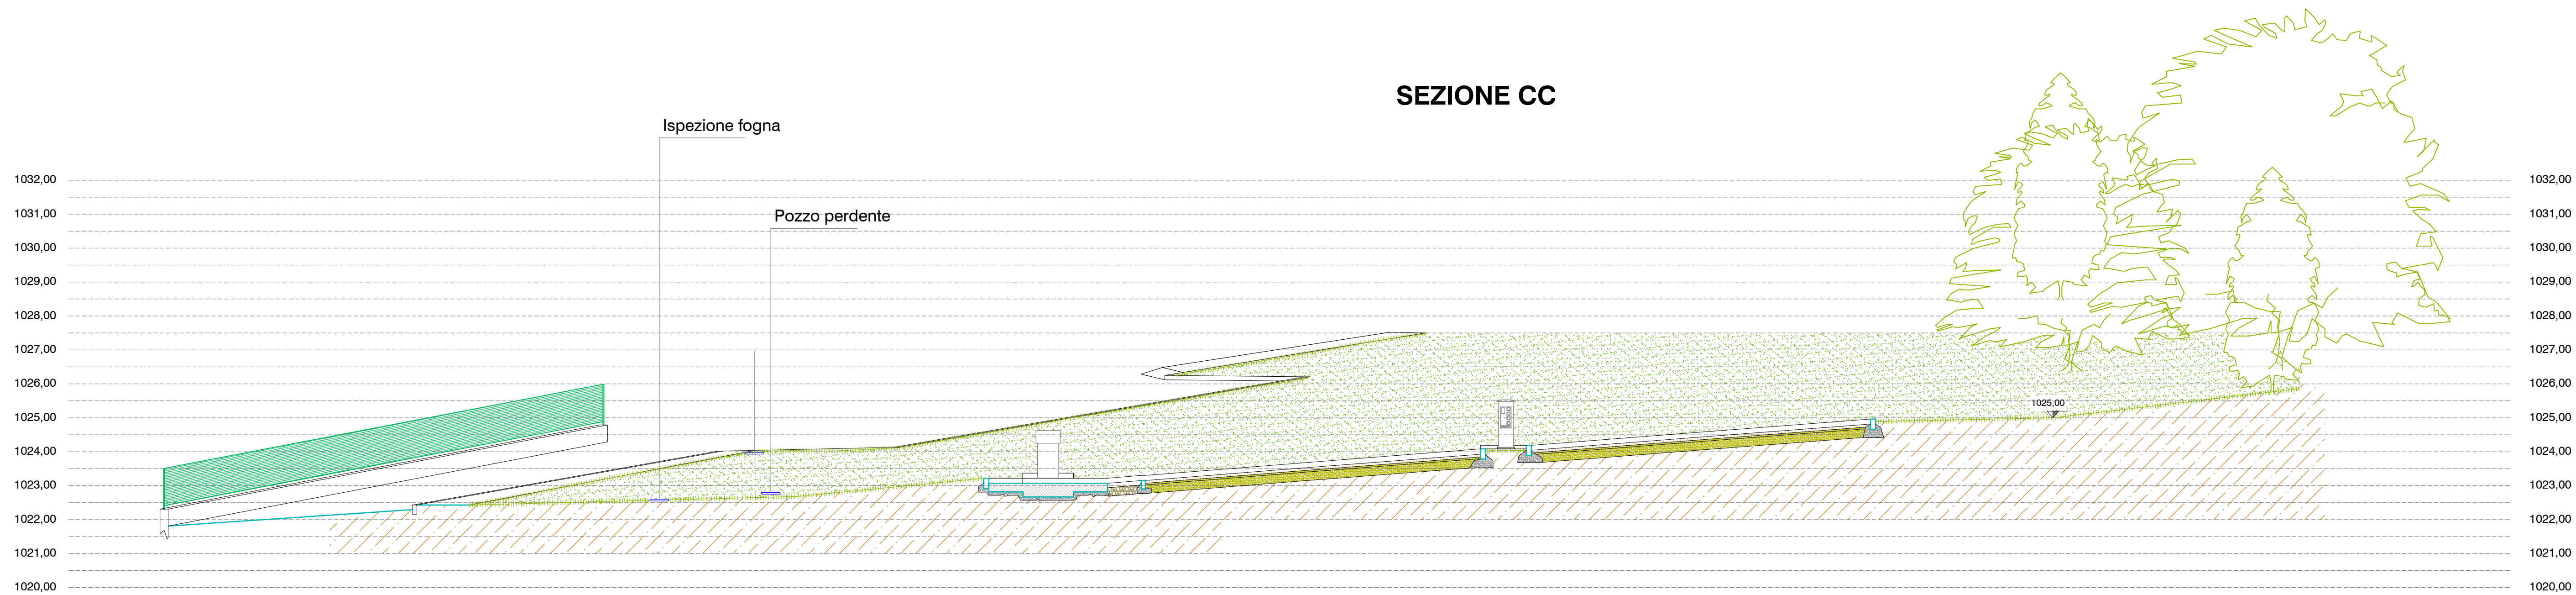


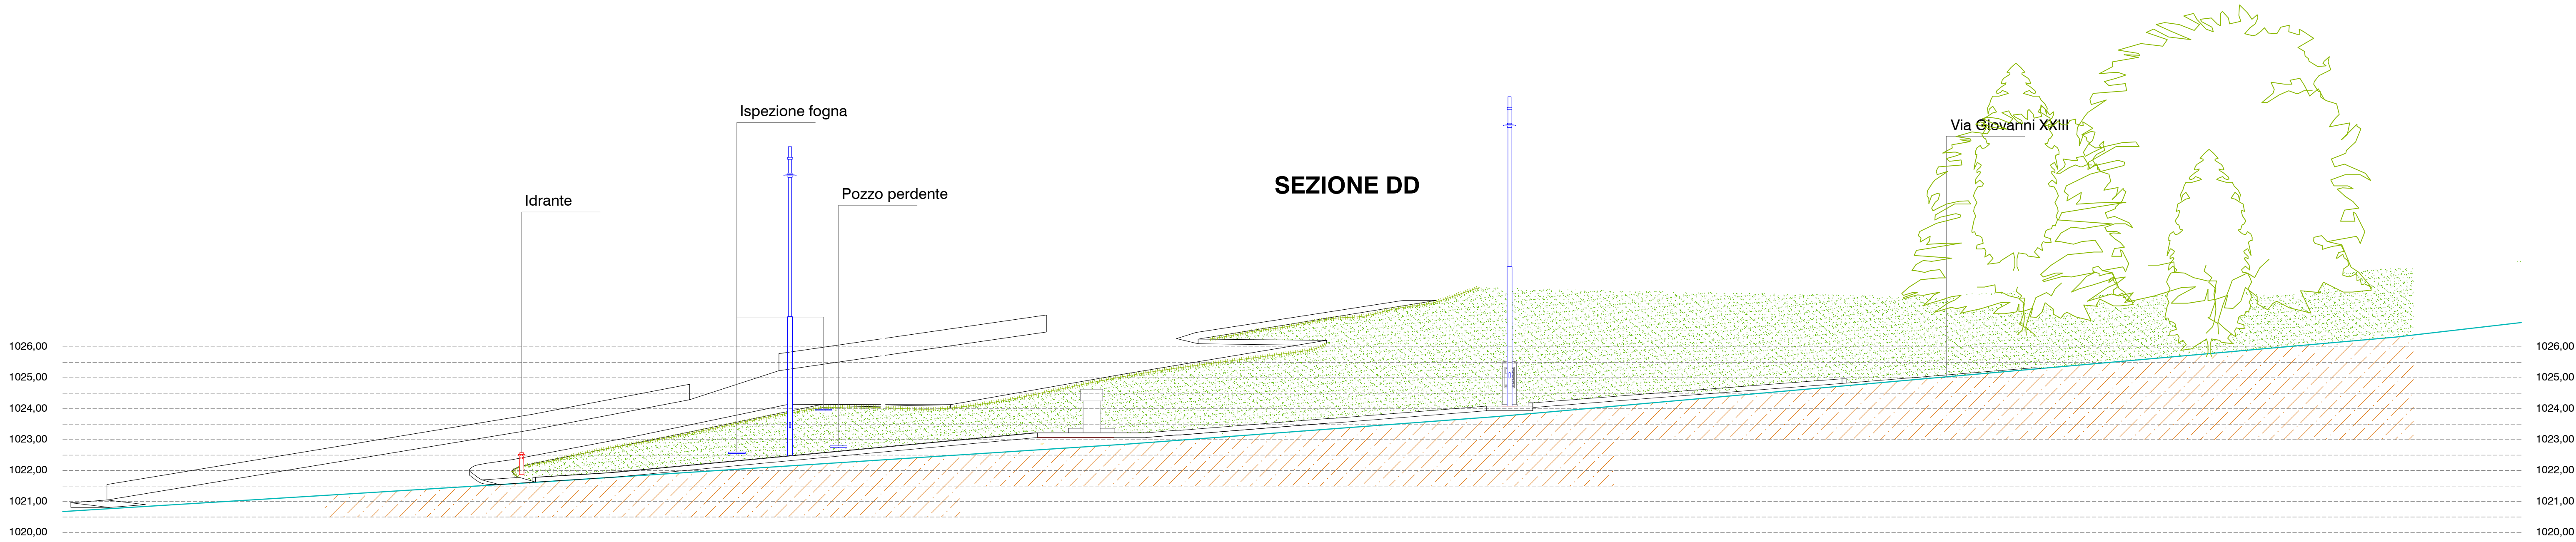

**COMUNE DI
CASTIONE DELLA PRESOLANA**
Provincia di Bergamo

**NUOVA AREA CAMPER IN LOC LANTANA
CUP C52F2001147004**

PROGETTISTA:

Ufficio tecnico comunale
AREA LL.PP., MANUT. E PATRIMONIO
Geom. G. Pietro Bertoli
Piazza Roma 3 - Castione d.P. 24030

Relazione Geologica

Dott. Geol. m. Ferracin

Progetto imp. elettrici
P.i Marco Poloni

Coordinatore sicurezza
Ing. E. Nicoli

RESPONSABILE DEL PROCEDIMENTO:

**PROGETTO DEFINITIVO
ESECUTIVO**

PROGETTO ARCHITETTONICO


OGGETTO:

**PROGETTO
SEZIONI**

TAVOLA / ALLEGATO:

TAVOLA 07

ORIENTAMENTO:

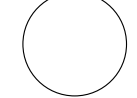

SCALA:

1:100

DOCUMENTO N.:

DATA:

Set 2022

AGGIORNAMENTI: