


PLANIMETRIA RETI DI PROGETTO

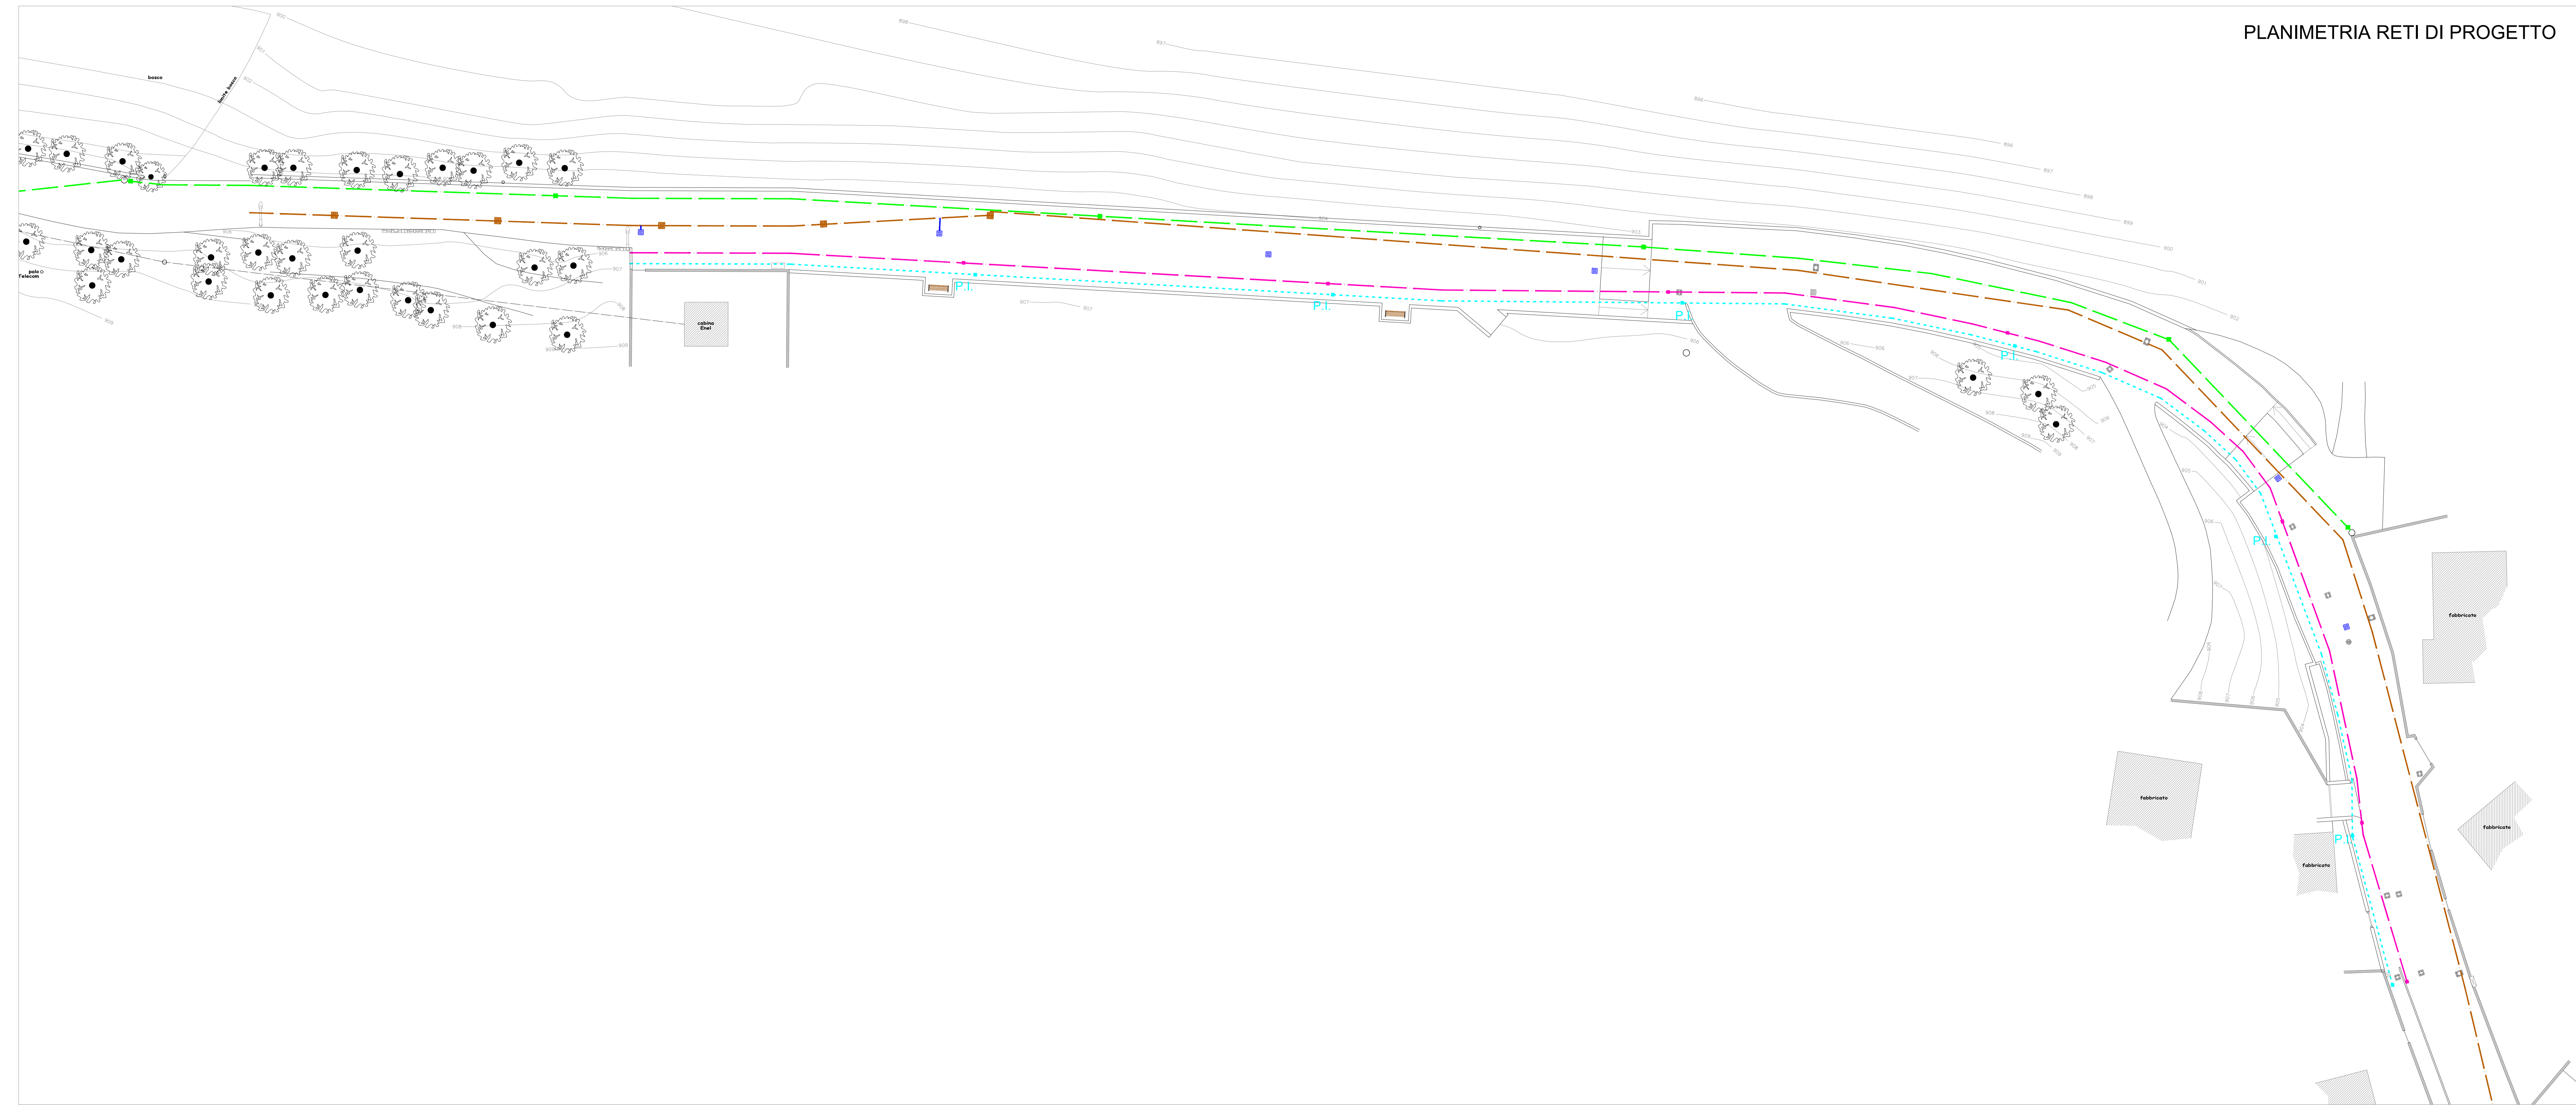

- LEGENDA:
- P.I. PLINTO ILLUMINAZIONE PUBBLICA
 - ILLUMINAZIONE PUBBLICA
 - FOGNATURA
 - RETE DATI
 - LINEA TELECOM

COMUNE DI CASTIONE DELLA PRESOLANA
 Ufficio lavori pubblici
 Piazza roma n°3

Studio Tecnico Professionale
 Dott. Ing. GIAMPIERO BENZONI
 Via Valle di Scalve n° 100 Ordine degli Ingegneri della
 ONORE (BG) Provincia di Bergamo n° 4315
 Cell. +39329 4608560 P.IVA 04674590155

Oggetto:
 RIFACIMENTO DI TRATTI DI MURO DI
 CONTENIMENTO A VALLE E POSA DI
 BARRIERE DI PROTEZIONE DI VIA RUSIO
 PROGETTO DEFINITIVO - ESECUTIVO

Tavola 7B	- PLANIMETRIA RETI DI PROGETTO -	scala 1:200
---------------------	---	-----------------------

Il Progettista	Il Committente
----------------	----------------

Data	OTTOBRE 2022	Integrazione	Aggiornamento	Protocollo
------	--------------	--------------	---------------	------------

Comune di Castione della Presolana Prot. n. 012186 del 10/10/2022 - cat. F/13